


Fase 1

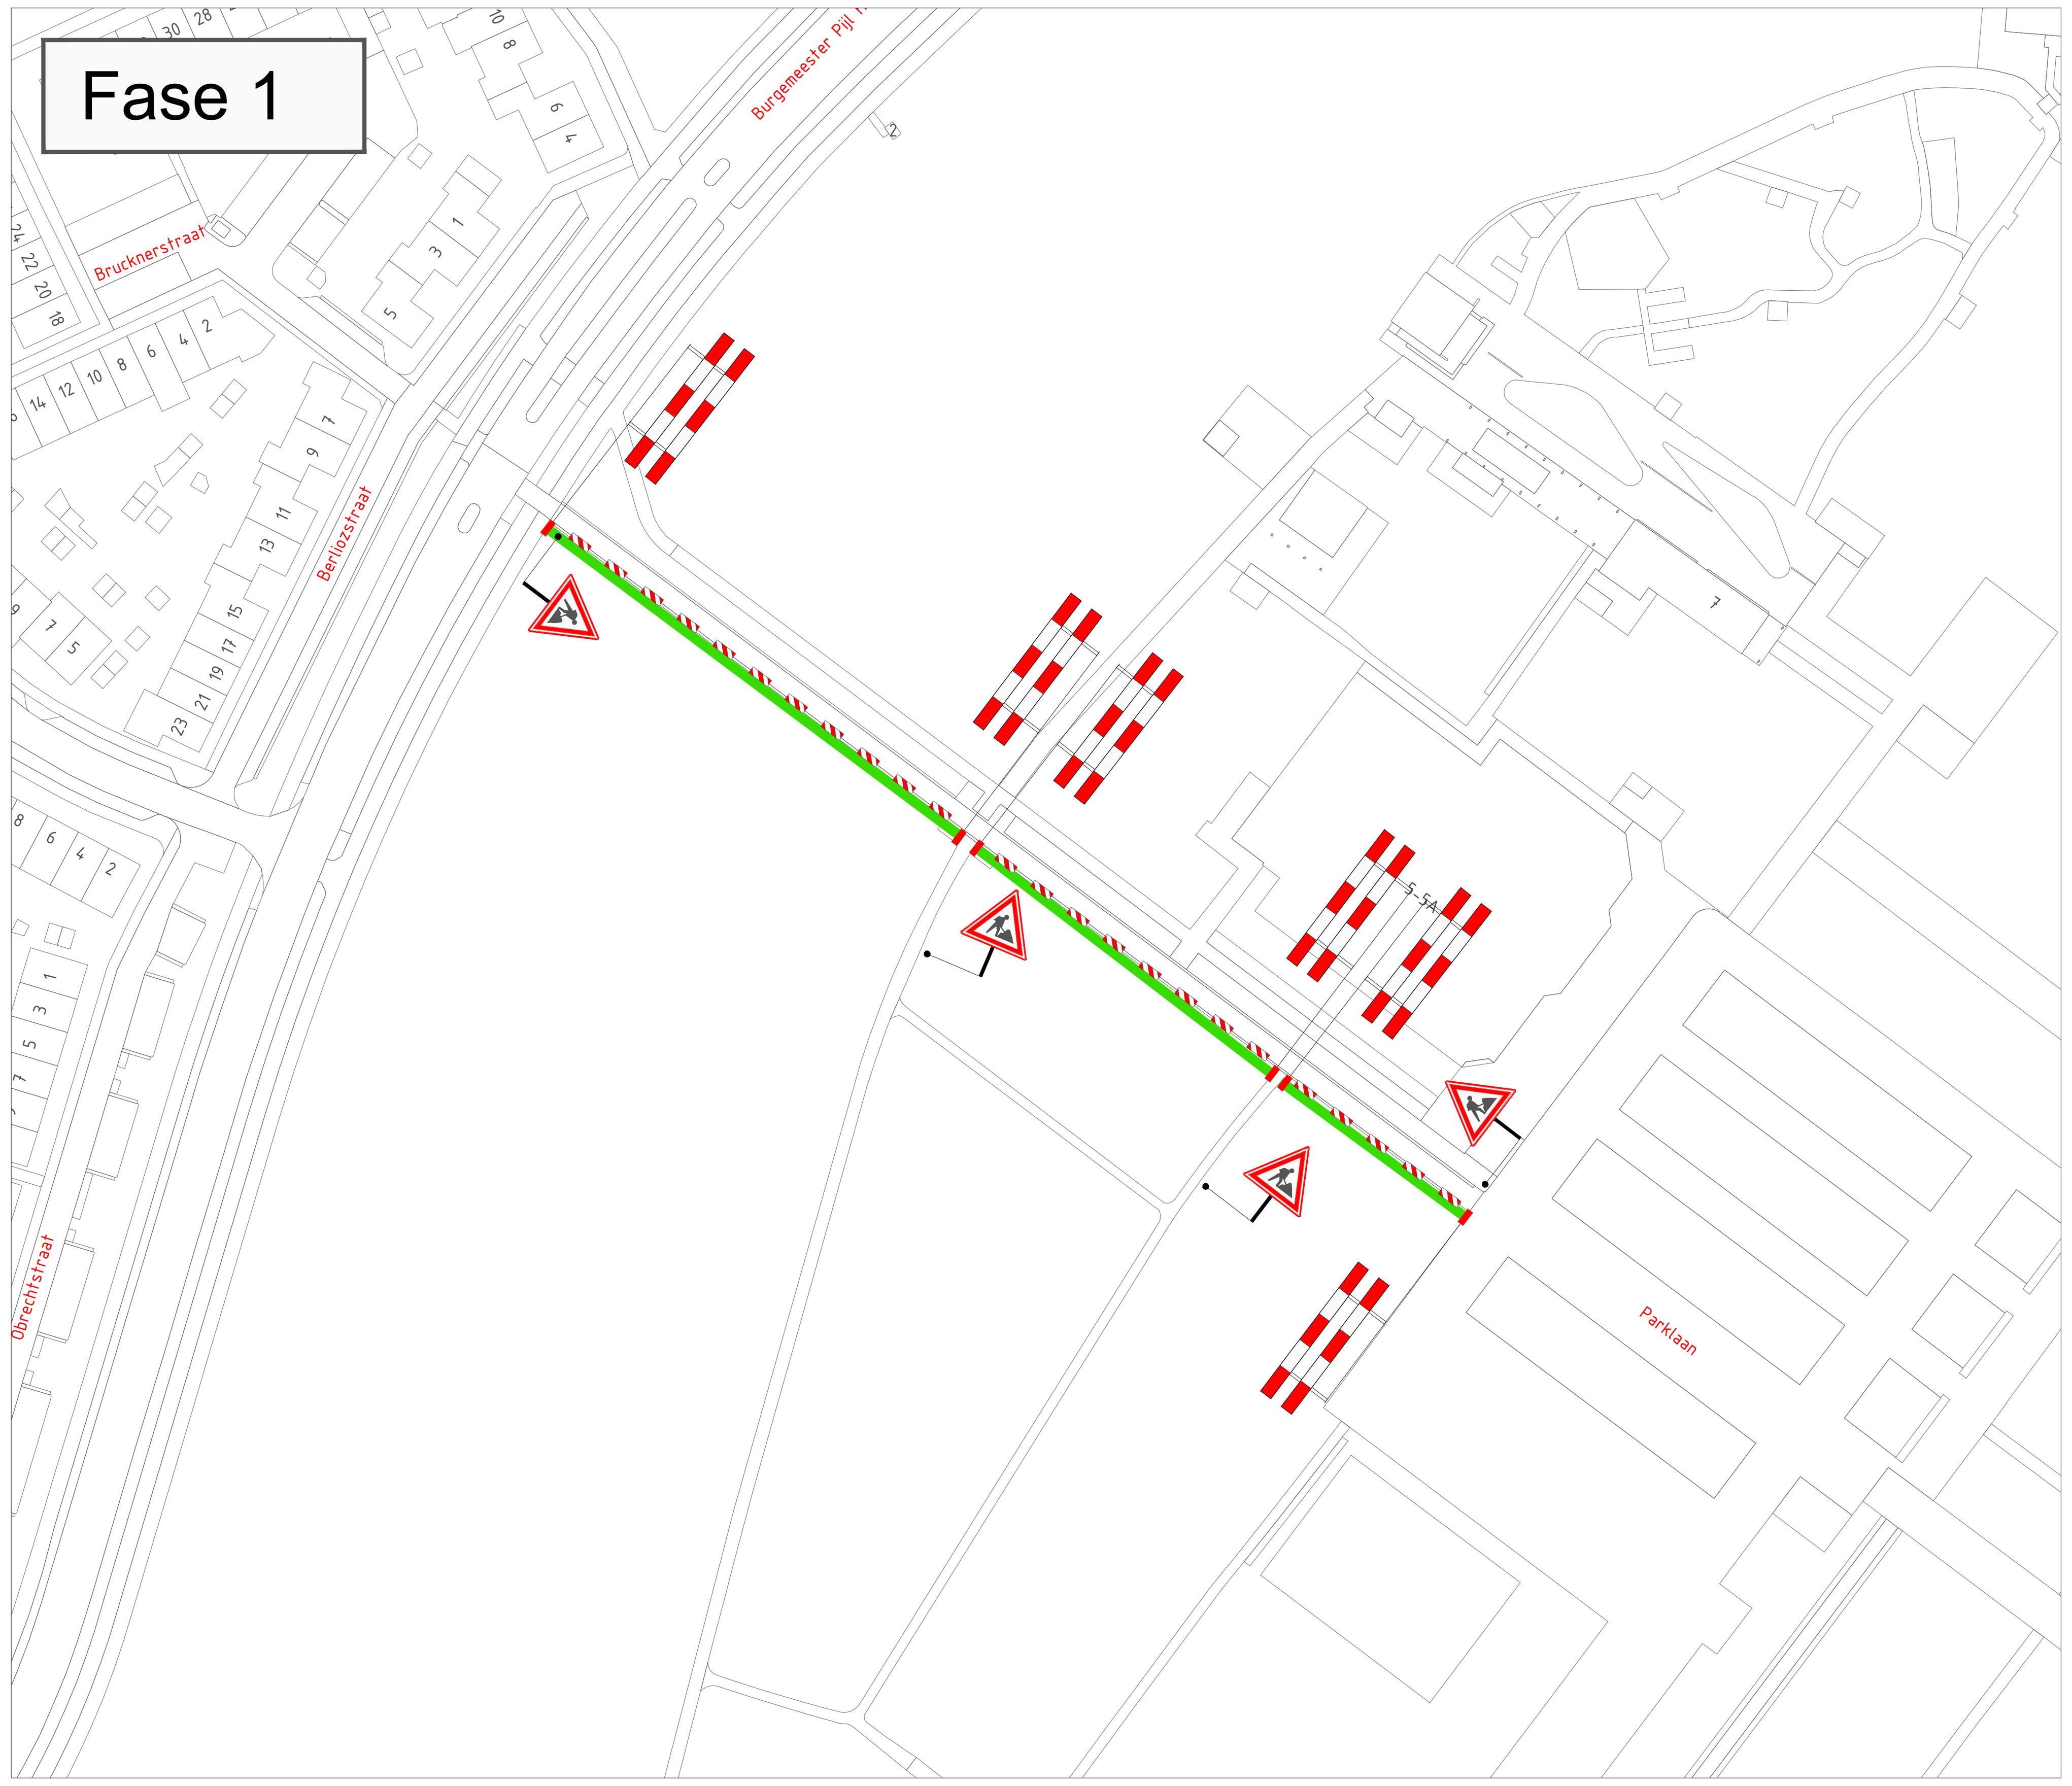

Fase 3

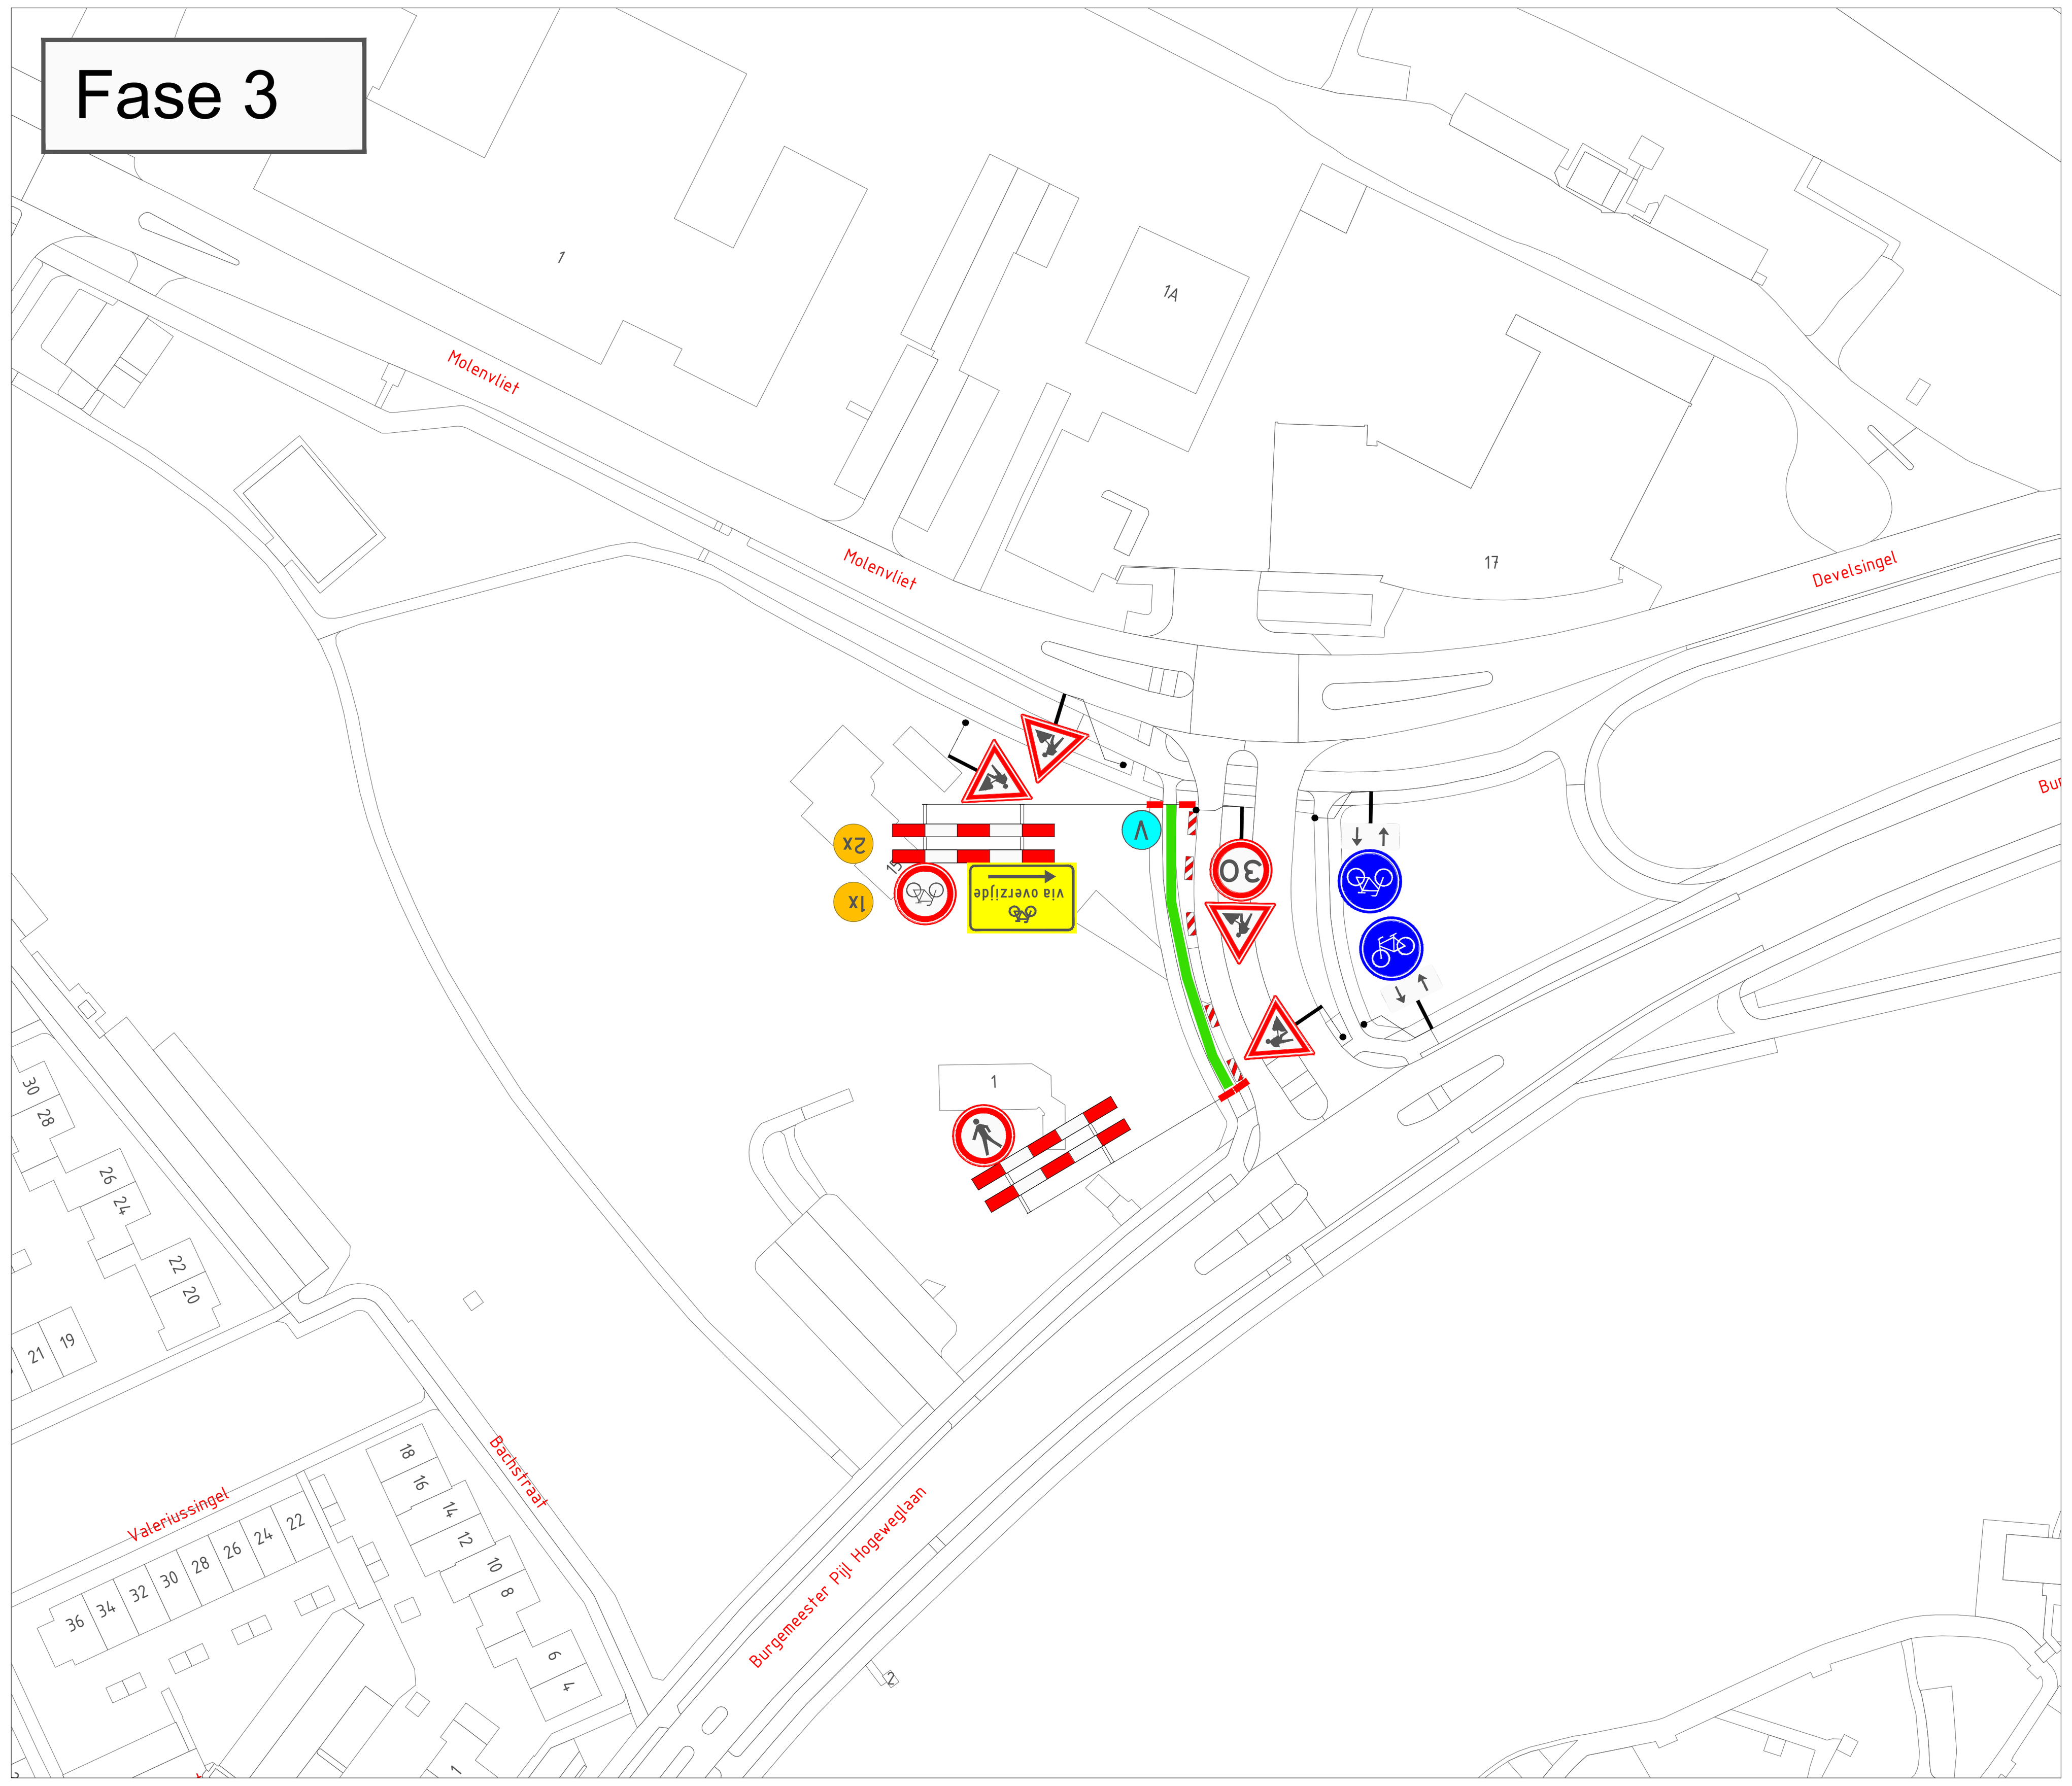

Detail 2

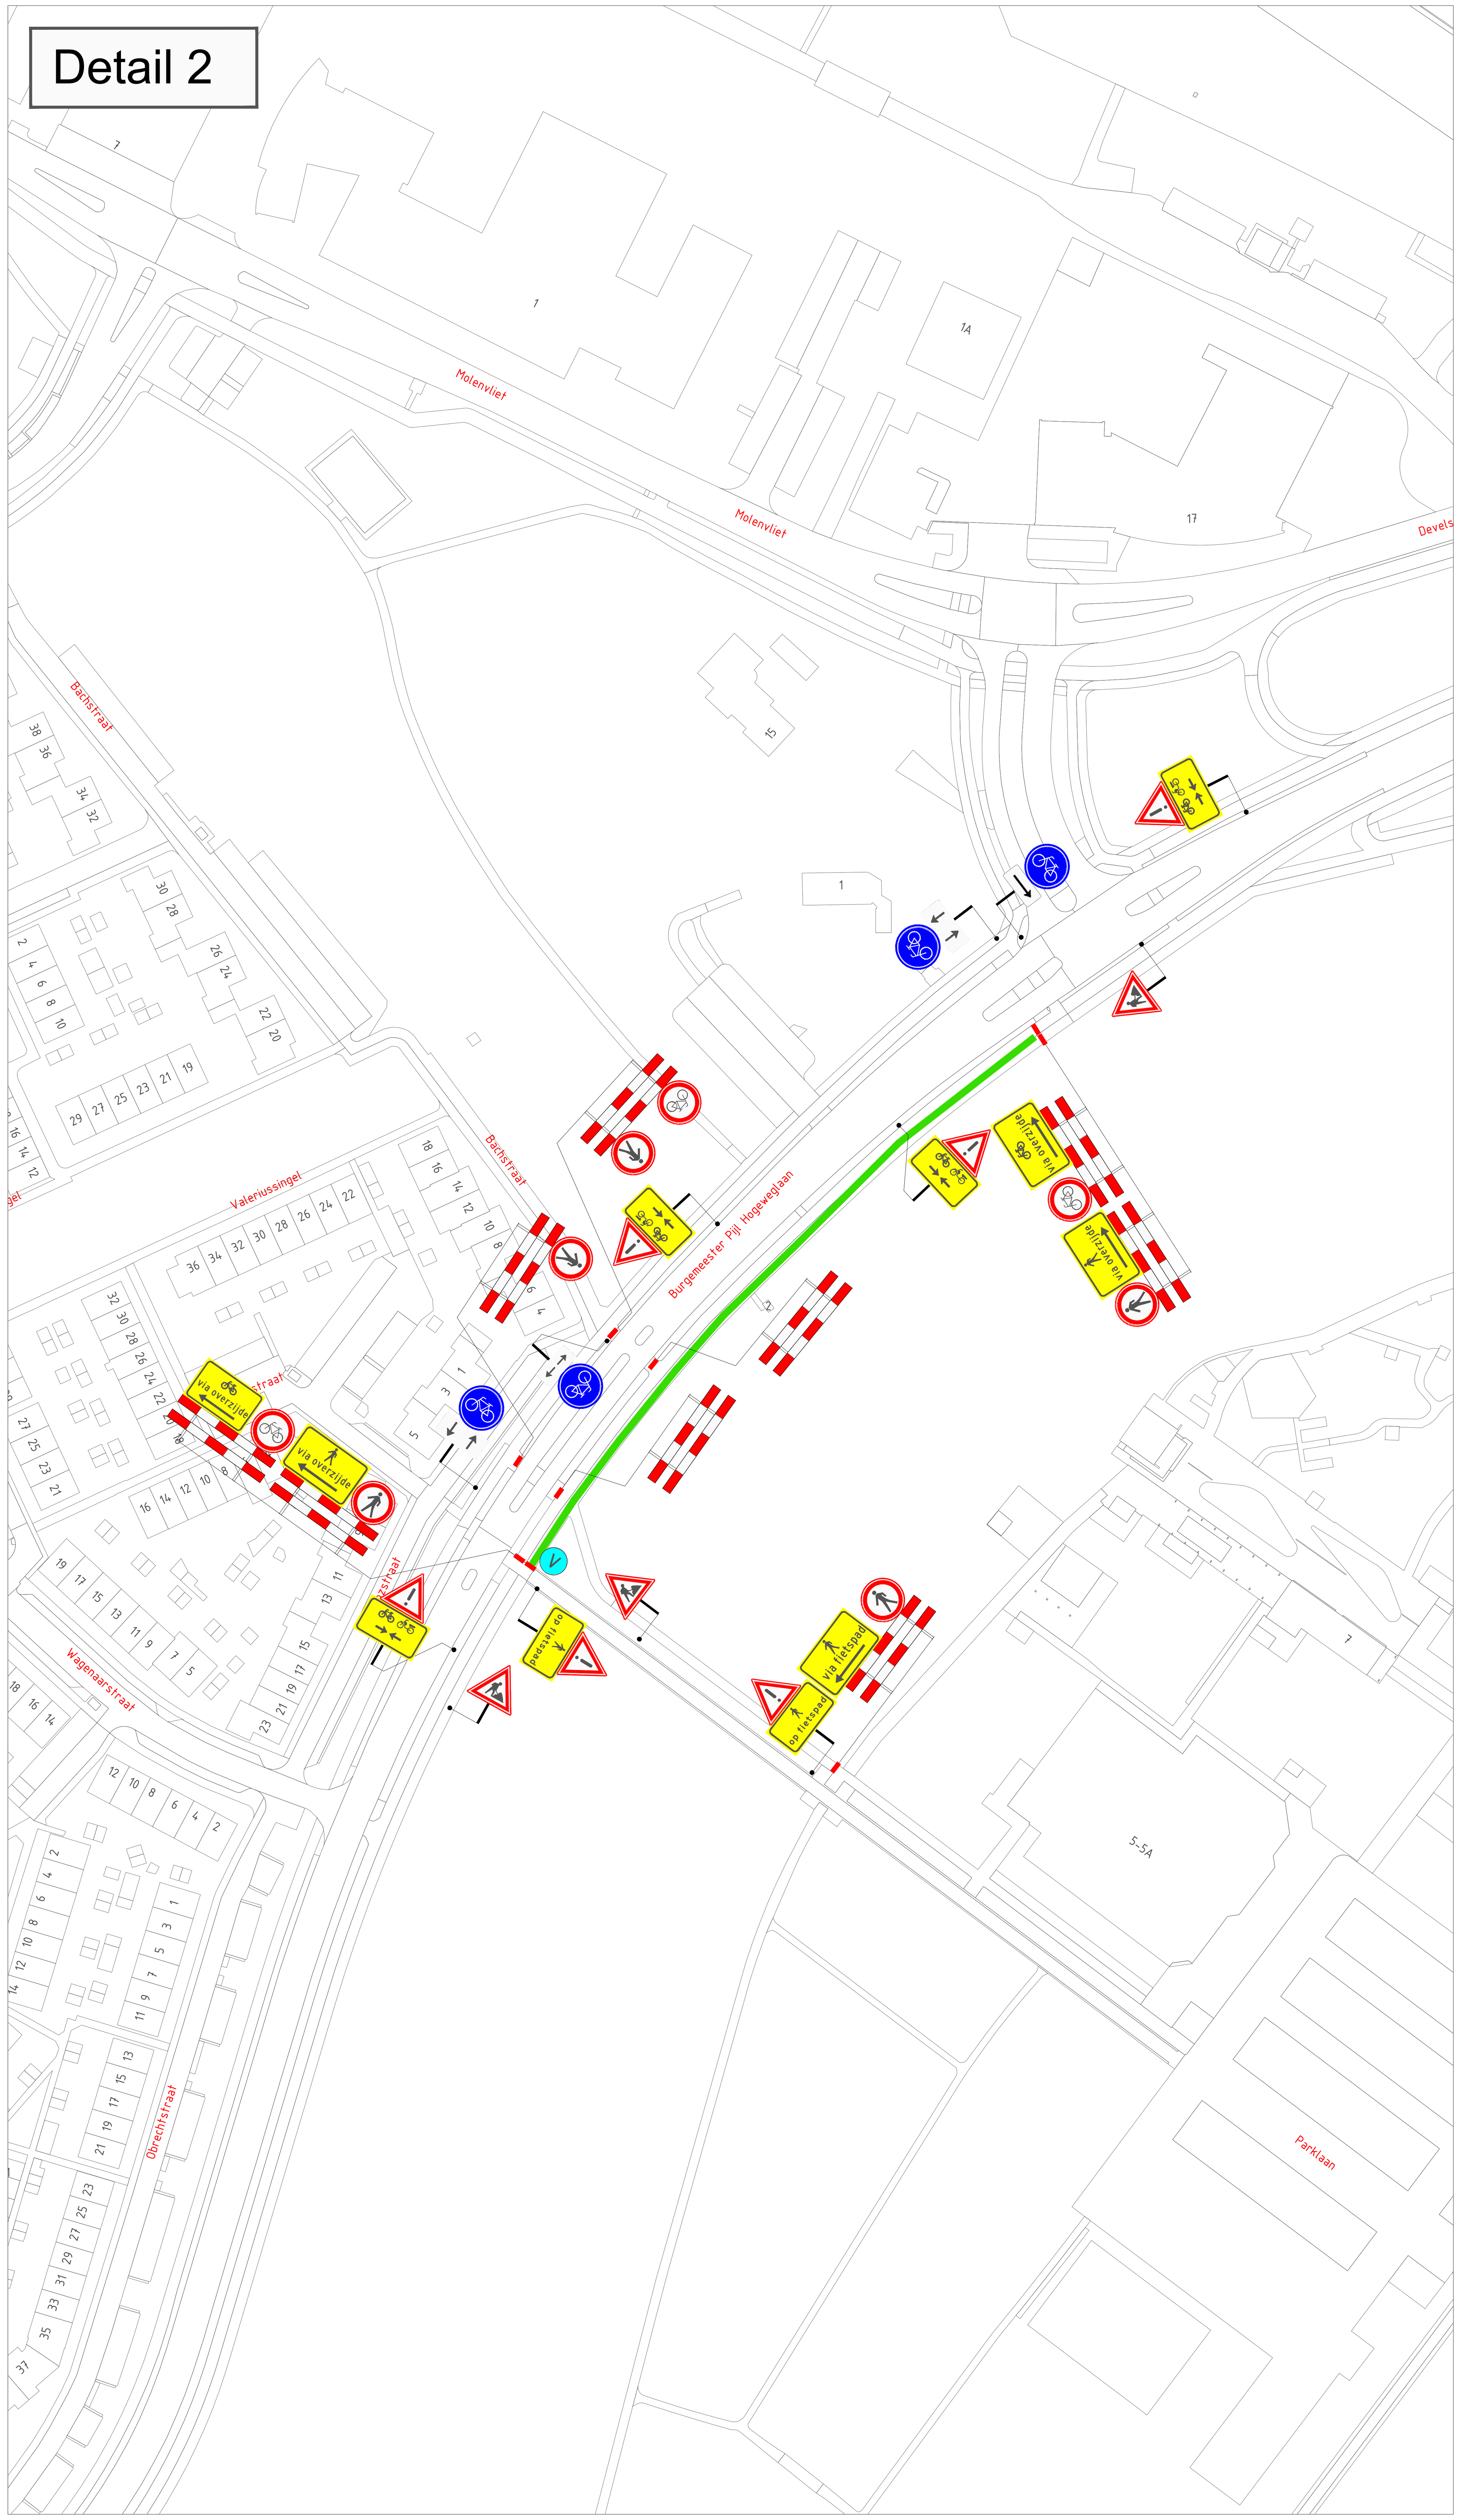

VERKLARING

- Werkvak
- Schrikhek
- Geleidebaken / Verkeerskegel (30x stuks)
- Vooraankondiging twee weken van te voren plaatsen

fietspad afgesloten op (datum) tussen (tijd)
(.../...)

- afplakken/afkruisen conflicterende bewegwijzering en bebording
- de locatie van bebording is indicatief, de exacte locatie wordt op het werk bepaald

LOCATIE



Wijziging	Datum	Omschrijving	Tekenaar	Controle
A	05-10-26		P. Schalker	N. Bruinewoud

Opdrachtgever: VAN VULPEN

ZWAMBAG VERKEERSTECHNIEK
Zwambag Verkeerstechniek
Lakerveld 41
4128 LE Lexmond
tel: 0347-443000
E-mail: info@zwambagverkeerstechniek.nl

Project: Burgmeesteer Pijl Hogeweglaan te Zwijndrecht

Onderdeel: Afzetting t.b.v. Civiele werkzaamheden

Formaat: A1
Schaal: n.v.t.

Tekening nummer: 26.015.273A02-A

Project nummer:

Referentie opdrachtgever:

© Zwambag Verkeerstechniek Ontwerp en Advies