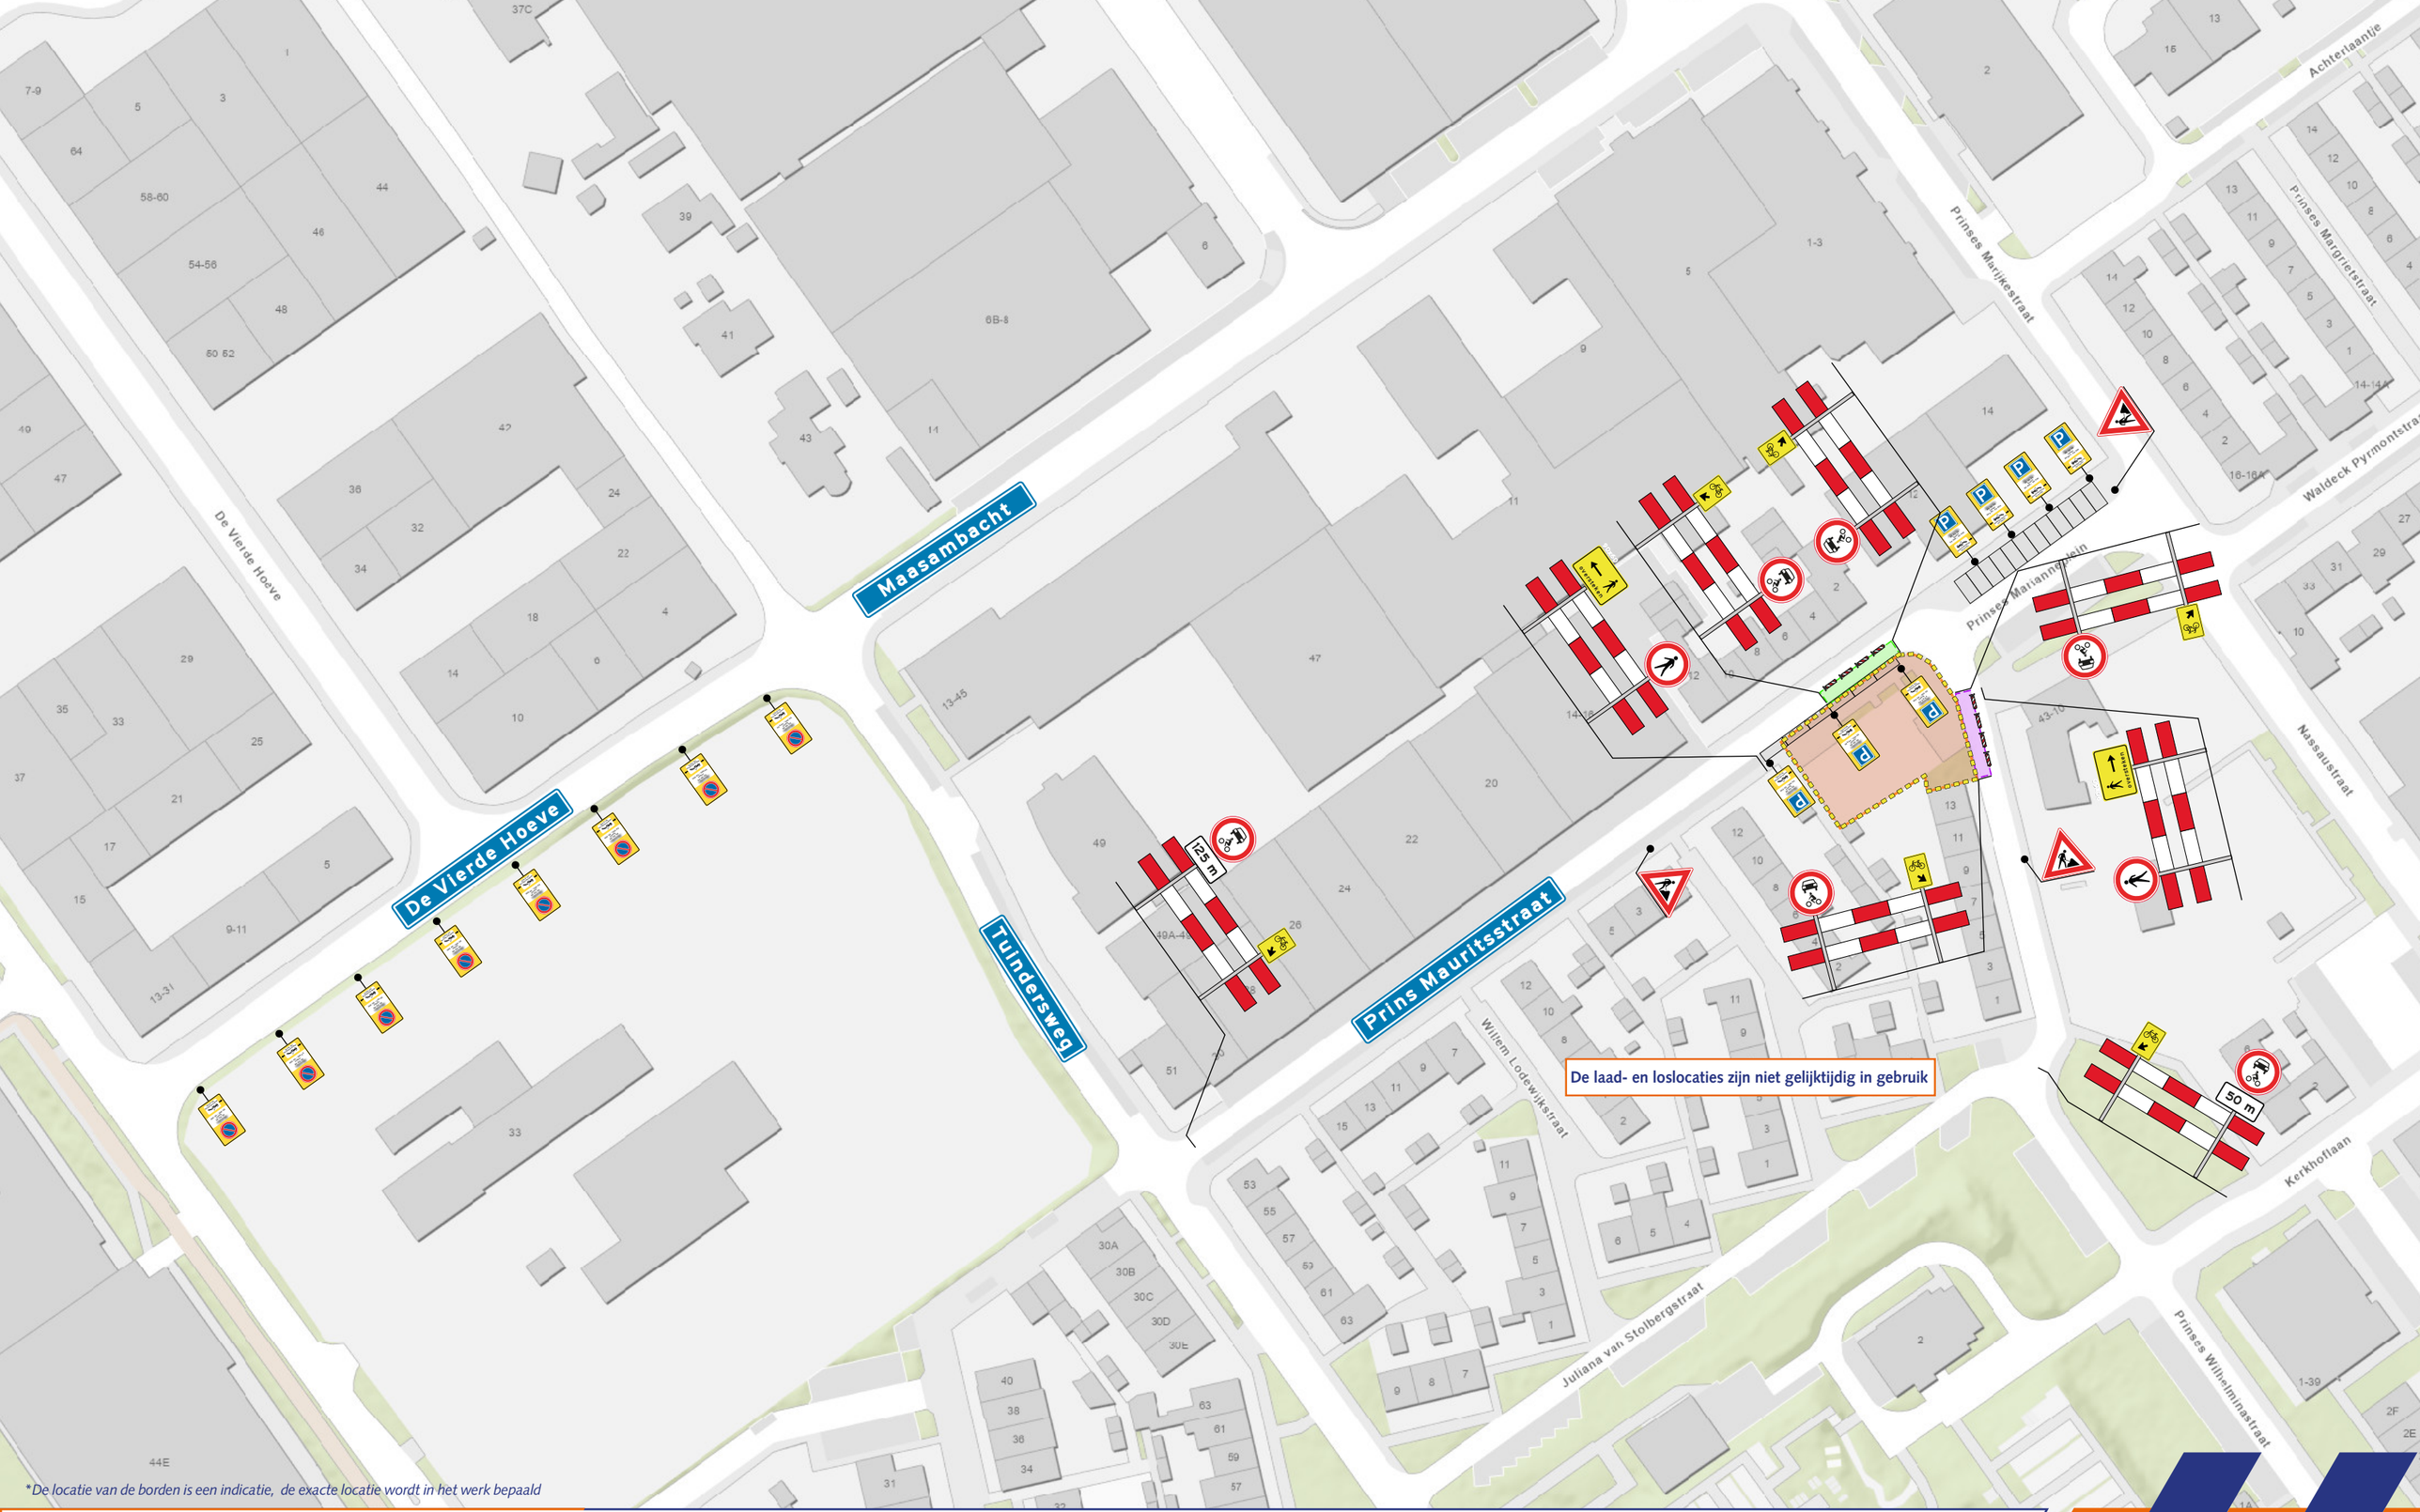


*De locatie van de borden is een indicatie, de exacte locatie wordt in het werk bepaald

Legenda

- Tijdelijke verkeersmaatregelen
- Werklocatie
- Bouwhekken
- Parkeerverboden
- Kortstondige Laad- en loslocatie • 02-11-2026 • 30-11-2026
- Kortstondige Laad- en loslocatie • 20-11-2026 • 17-12-2026

Opdrachtgever: ICC Hoedbouw

Opgesteld door: VSZH Verkeer Service Zuid Holland

Voor veiligheid en doorstroming

N

Projectinformatie

- Project: *Medisch Centrum Maasdijk*
- Projectnummer: *2026-2085*
- Documentnummer: *2026-2085.1.3*
- Datum: *09-11-2026*
- Schaal: *n.v.t.*
- Auteur: *MH*
- Gecontroleerd: *AK*
- Formaat: *A3*