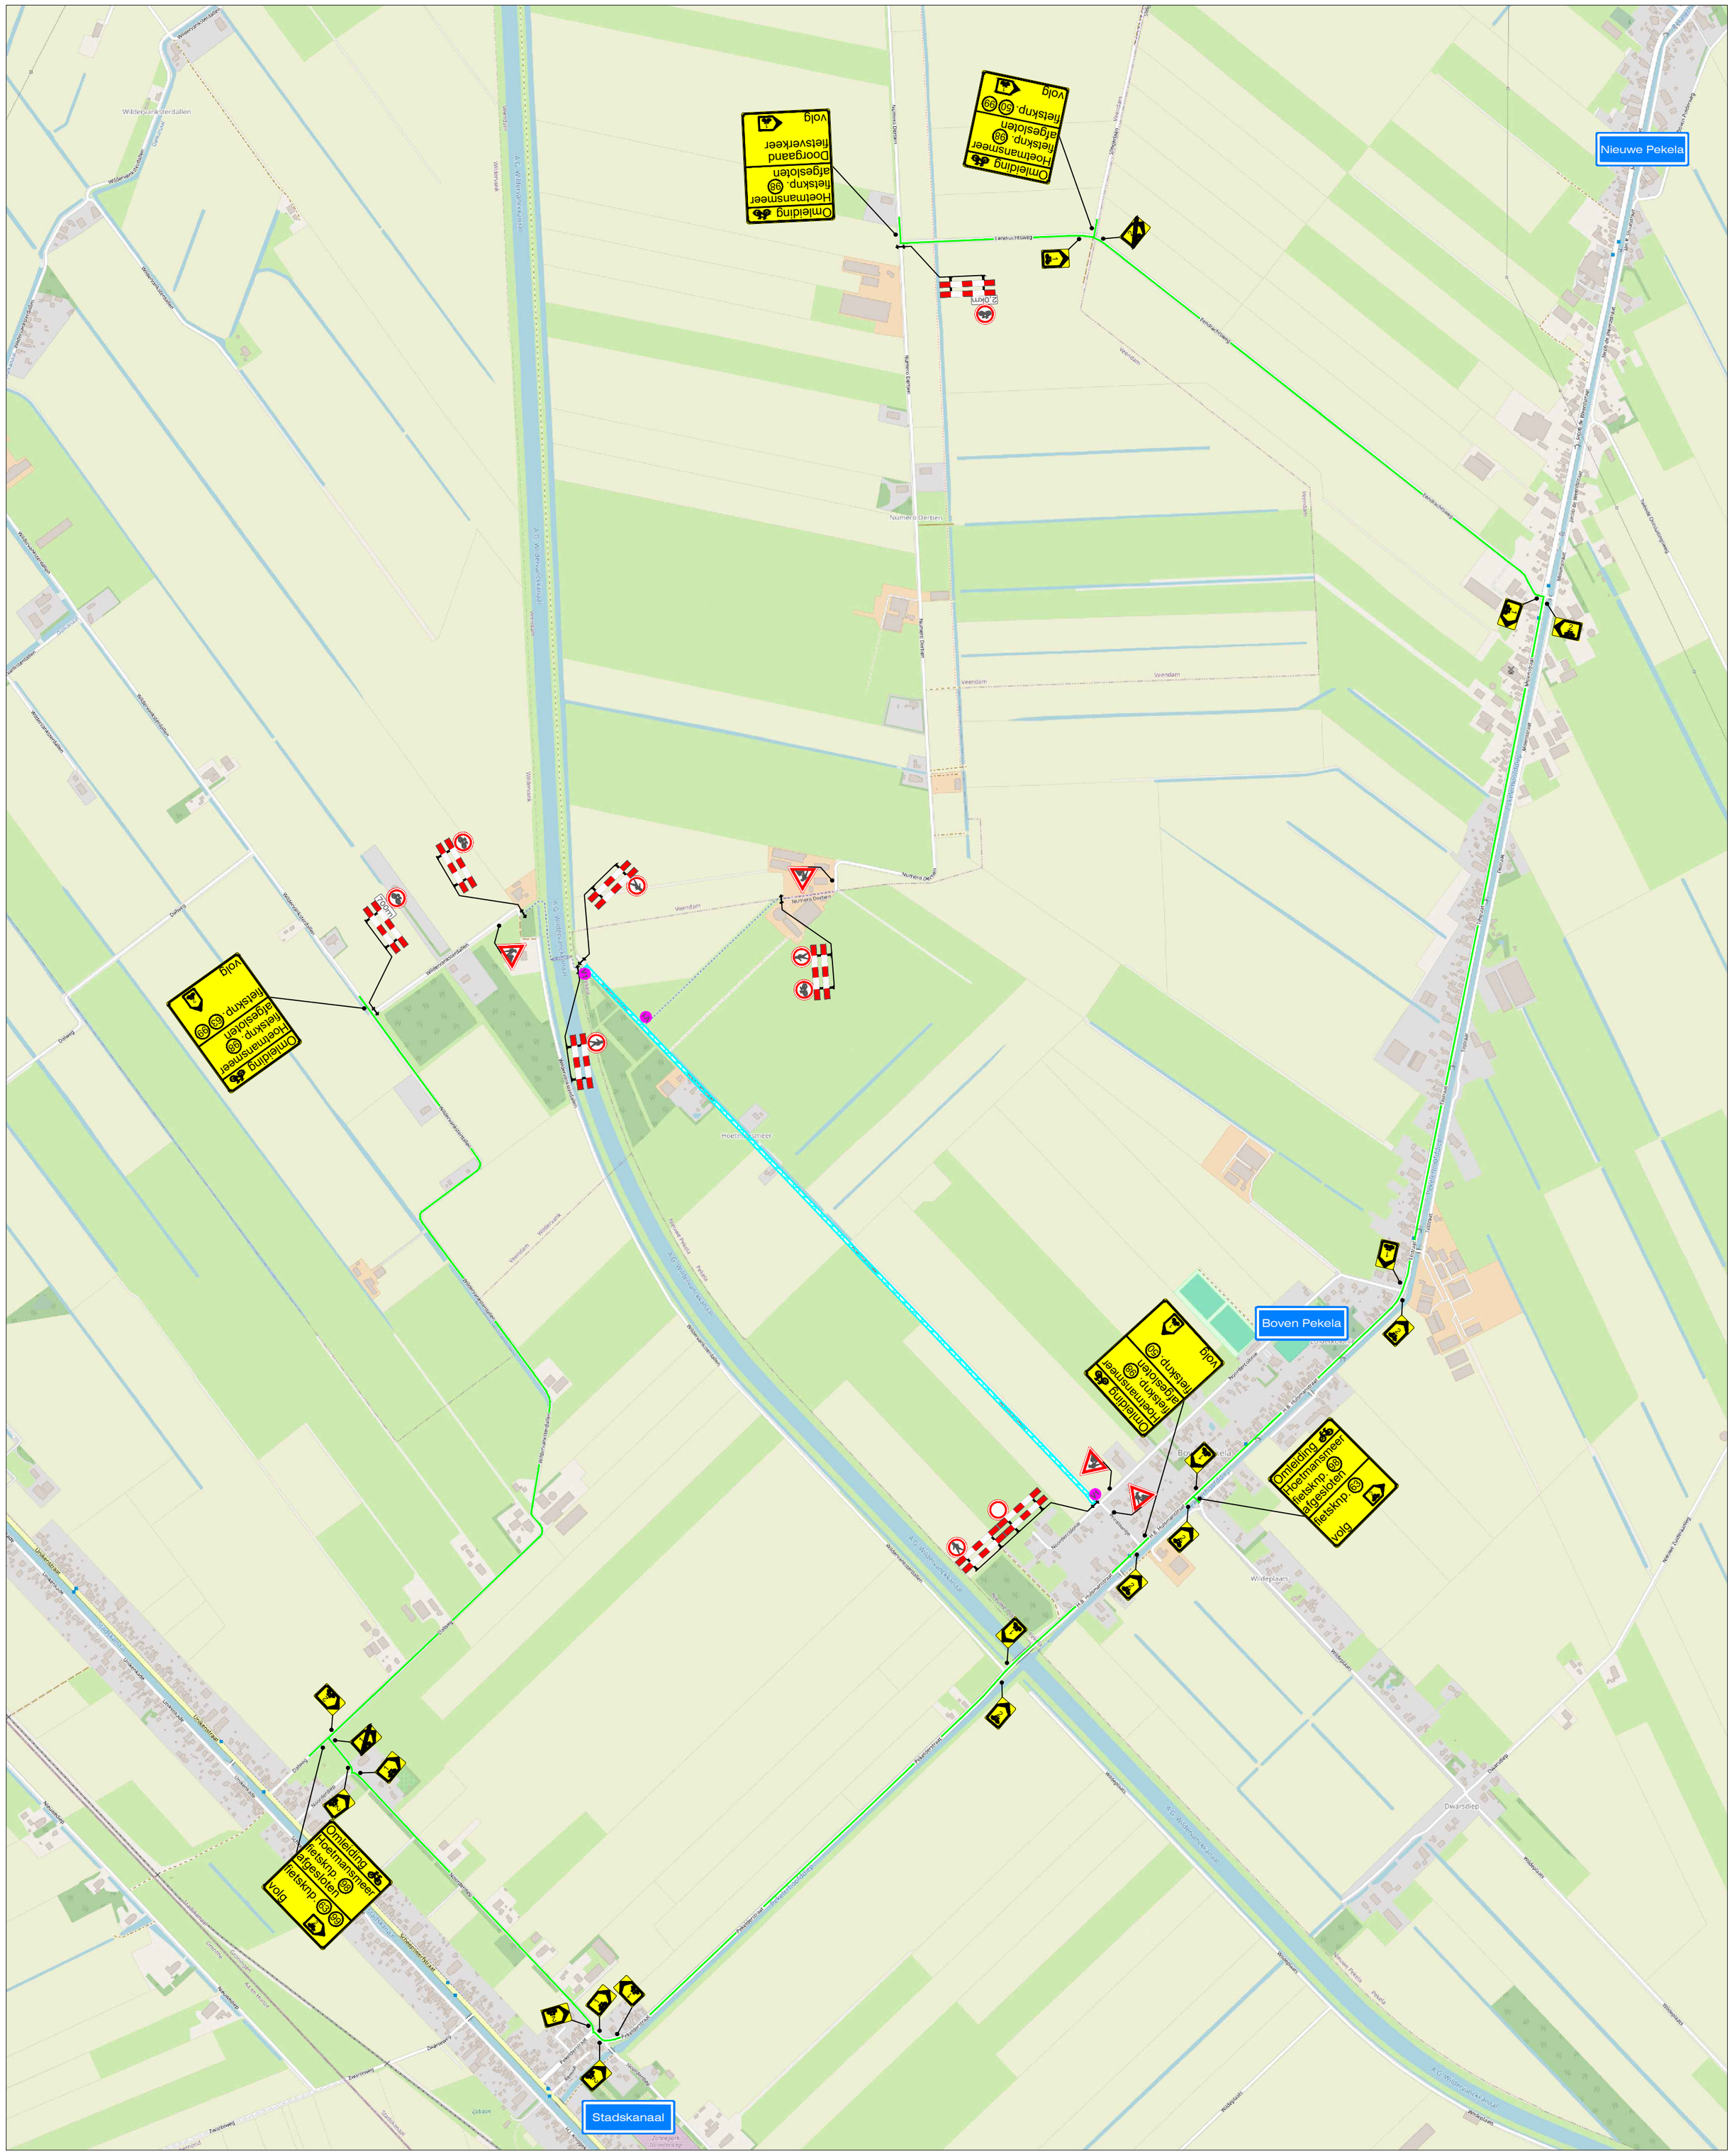


LEGENDA

- Werkruimte
- Omleidingsroute fietsers
- Conflicterende bebording afplakken
- De exacte plaatsing van de bebording wordt op locatie bepaald

CHECKLIST

Verkeersregelaar(s)	☐	Tijdelijke verlichting	☐	Barrier ☐

VOORAANKONDIGING

V1 — Hoetmansmeer afgesloten van ...-... t/m ...-...

Aantal: 3 st.

OPDRACHTGEVER: KWS

PROJECT: Groot onderhoud asfalt 2023-2024, Gemeente Pekela
Hoetmansmeer, Nieuwe Pekela

		DATUM:	PARAAF:
GET:	JAV	20-10-2026	
GEC:	MSM	20-10-2026	
GEW:			
VRIJ:			

VERSIE: A

PROJECT NR: B2421207 SCHAAL: NVT

TEKENING NR: STN40 FORMAAT: A2

Vestiging Rijssen: Fahrenheitstraat 13, 7461 JA RIJSSEN
Vestiging Beilen: De Hanekampen 13, 9411 XN BEILEN
Vestiging Bunschoten: Ampèreweg 3, 3752 LR BUNSCHOTEN
Tel: +31 (0)548 82 09 90 info@savetrafficnederland.nl www.savetrafficnederland.nl

Save Traffic Nederland
Advies, ontwerp en uitvoering tijdelijke verkeersmaatregelen

© OpenStreetMap-auteurs
CONCEPT
KOMO® NCK.2023.0074.BRL9101.H0055