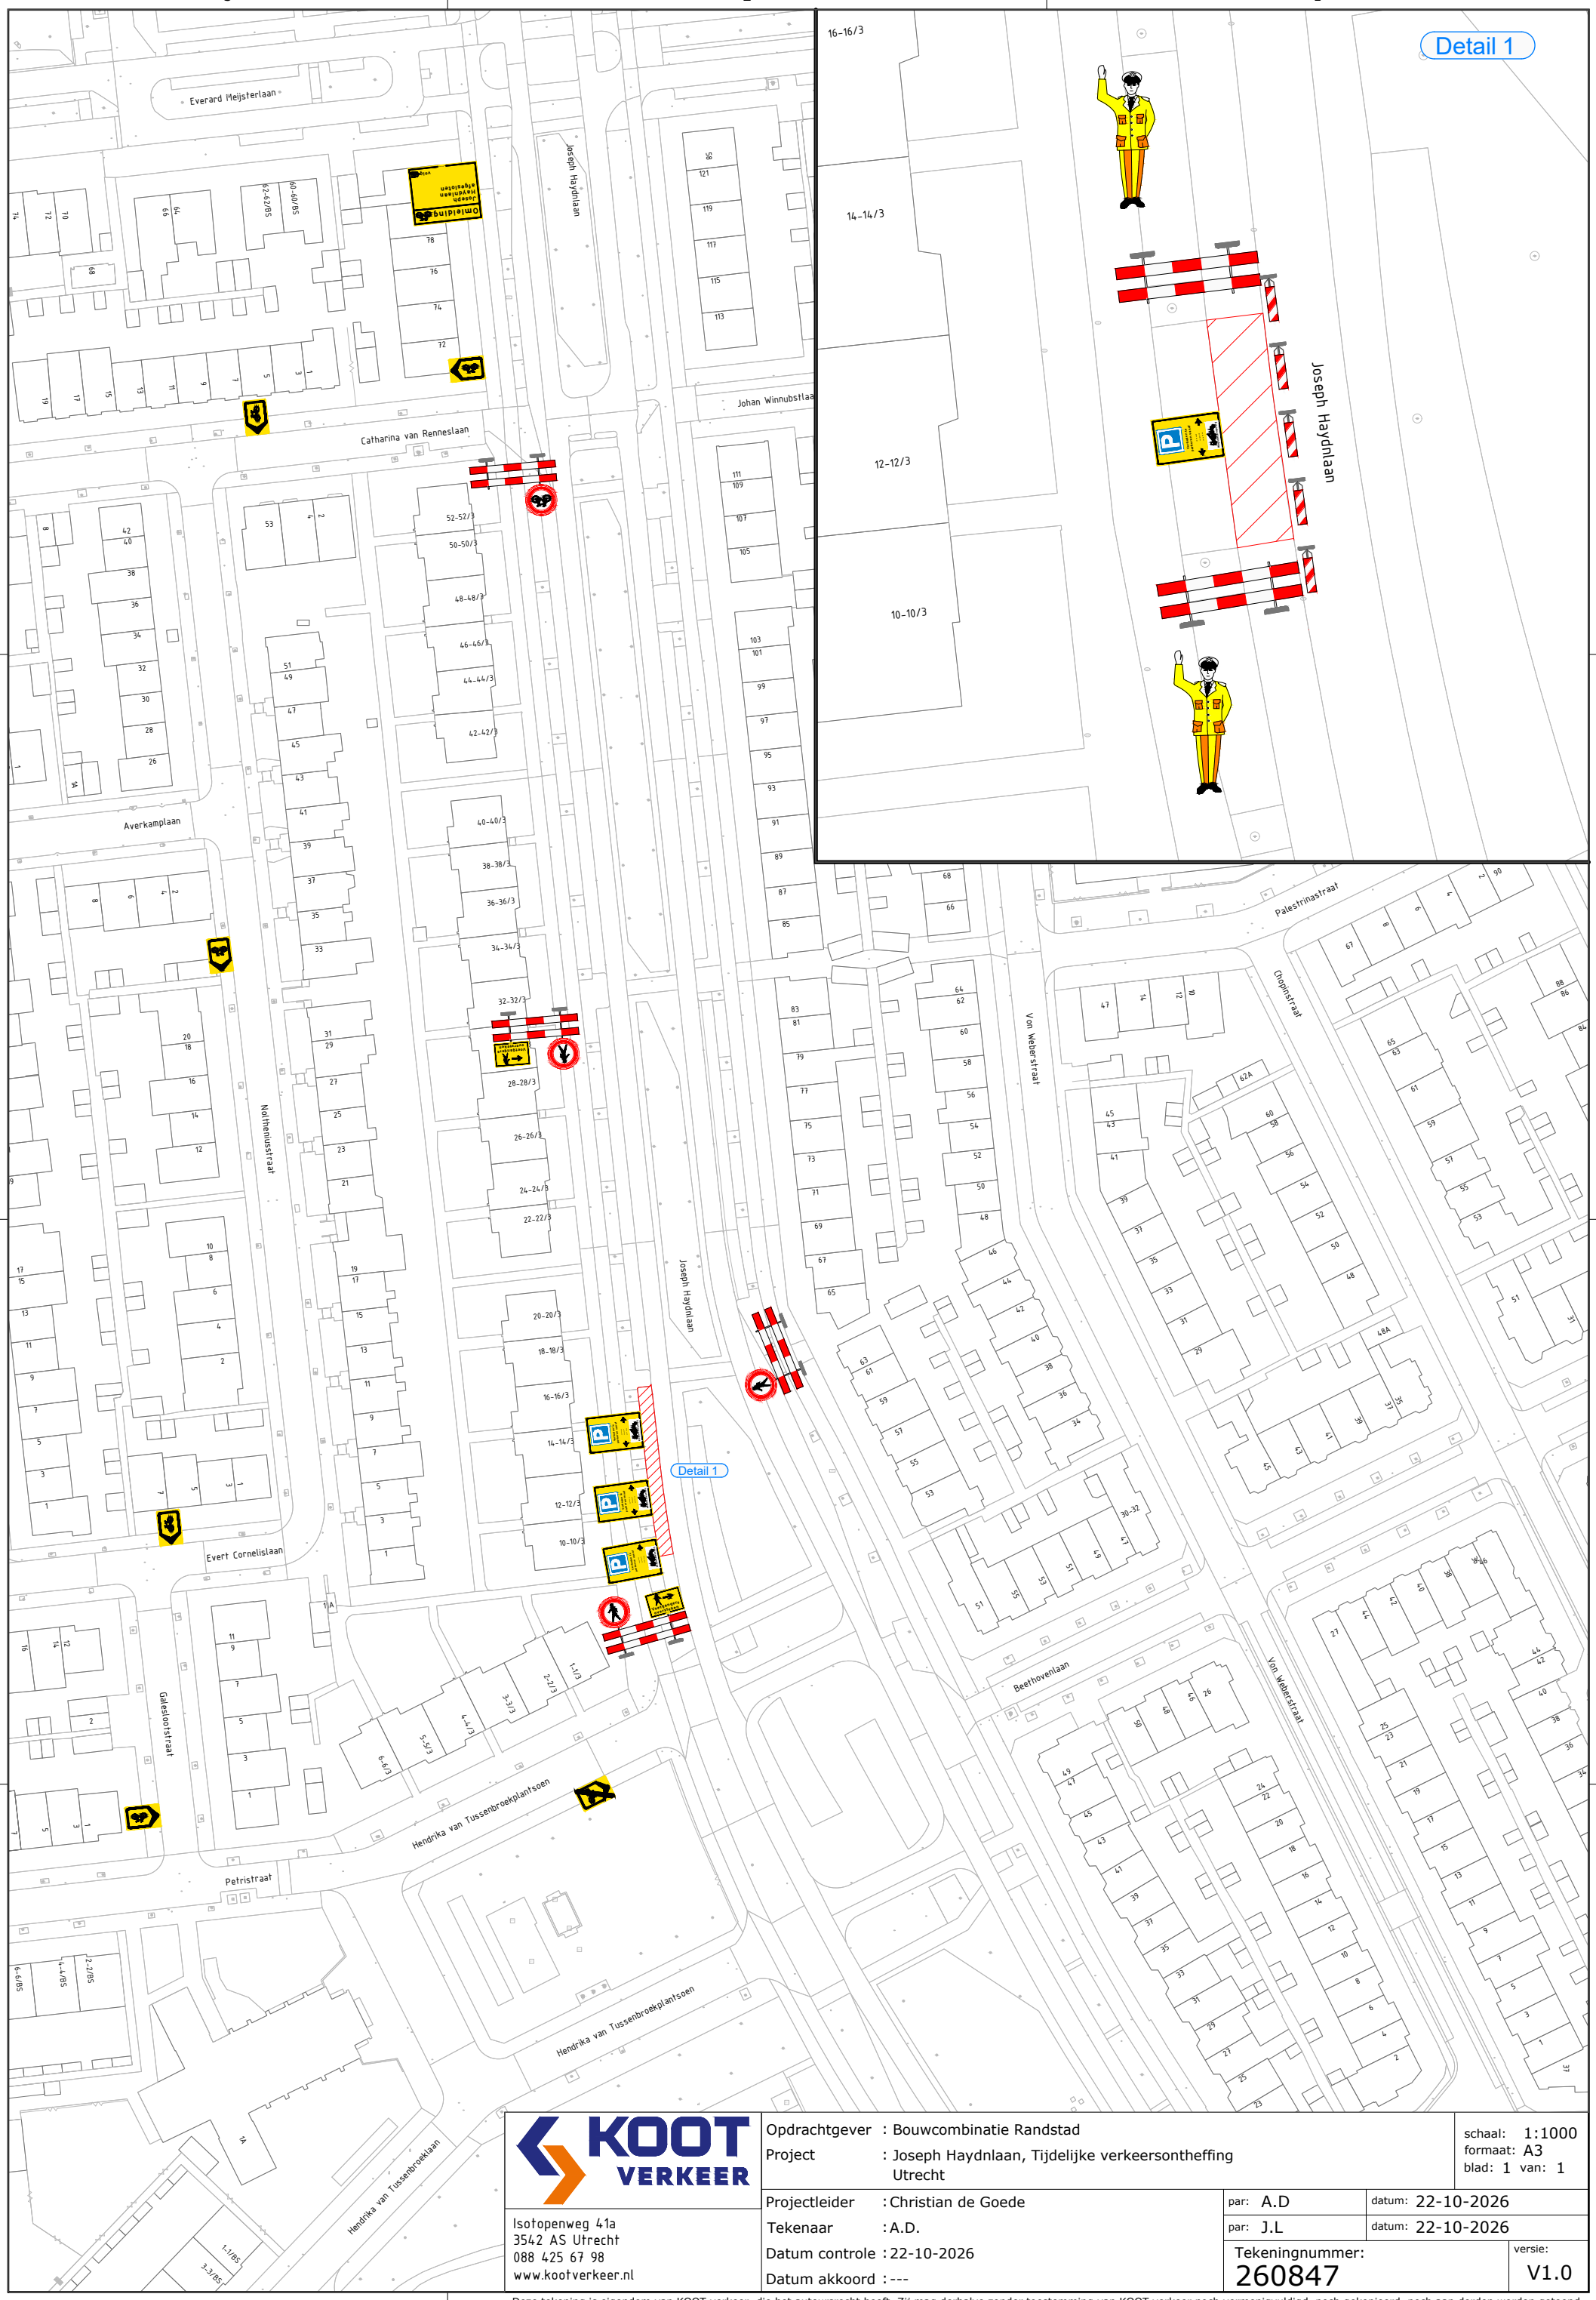


KOOT VERKEER
Isotopenweg 41a
3542 AS Utrecht
088 425 67 98
www.kootverkeer.nl

Opdrachtgever	: Bouwcombinatie Randstad	schaal:	1:1000
Project	: Joseph Haydnlaan, Tijdelijke verkeersontheffing Utrecht	formaat:	A3
		blad: 1	van: 1
Projectleider	: Christian de Goede	par: A.D	datum: 22-10-2026
Tekenaar	: A.D.	par: J.L	datum: 22-10-2026
Datum controle	: 22-10-2026	Tekeningnummer: 260847	versie: V1.0
Datum akkoord	: ---		

Deze tekening is eigendom van KOOT verkeer, die het auteursrecht heeft. Zij mag derhalve zonder toestemming van KOOT verkeer noch vermenigvuldigd, noch gekopieerd, noch aan derden worden getoond.