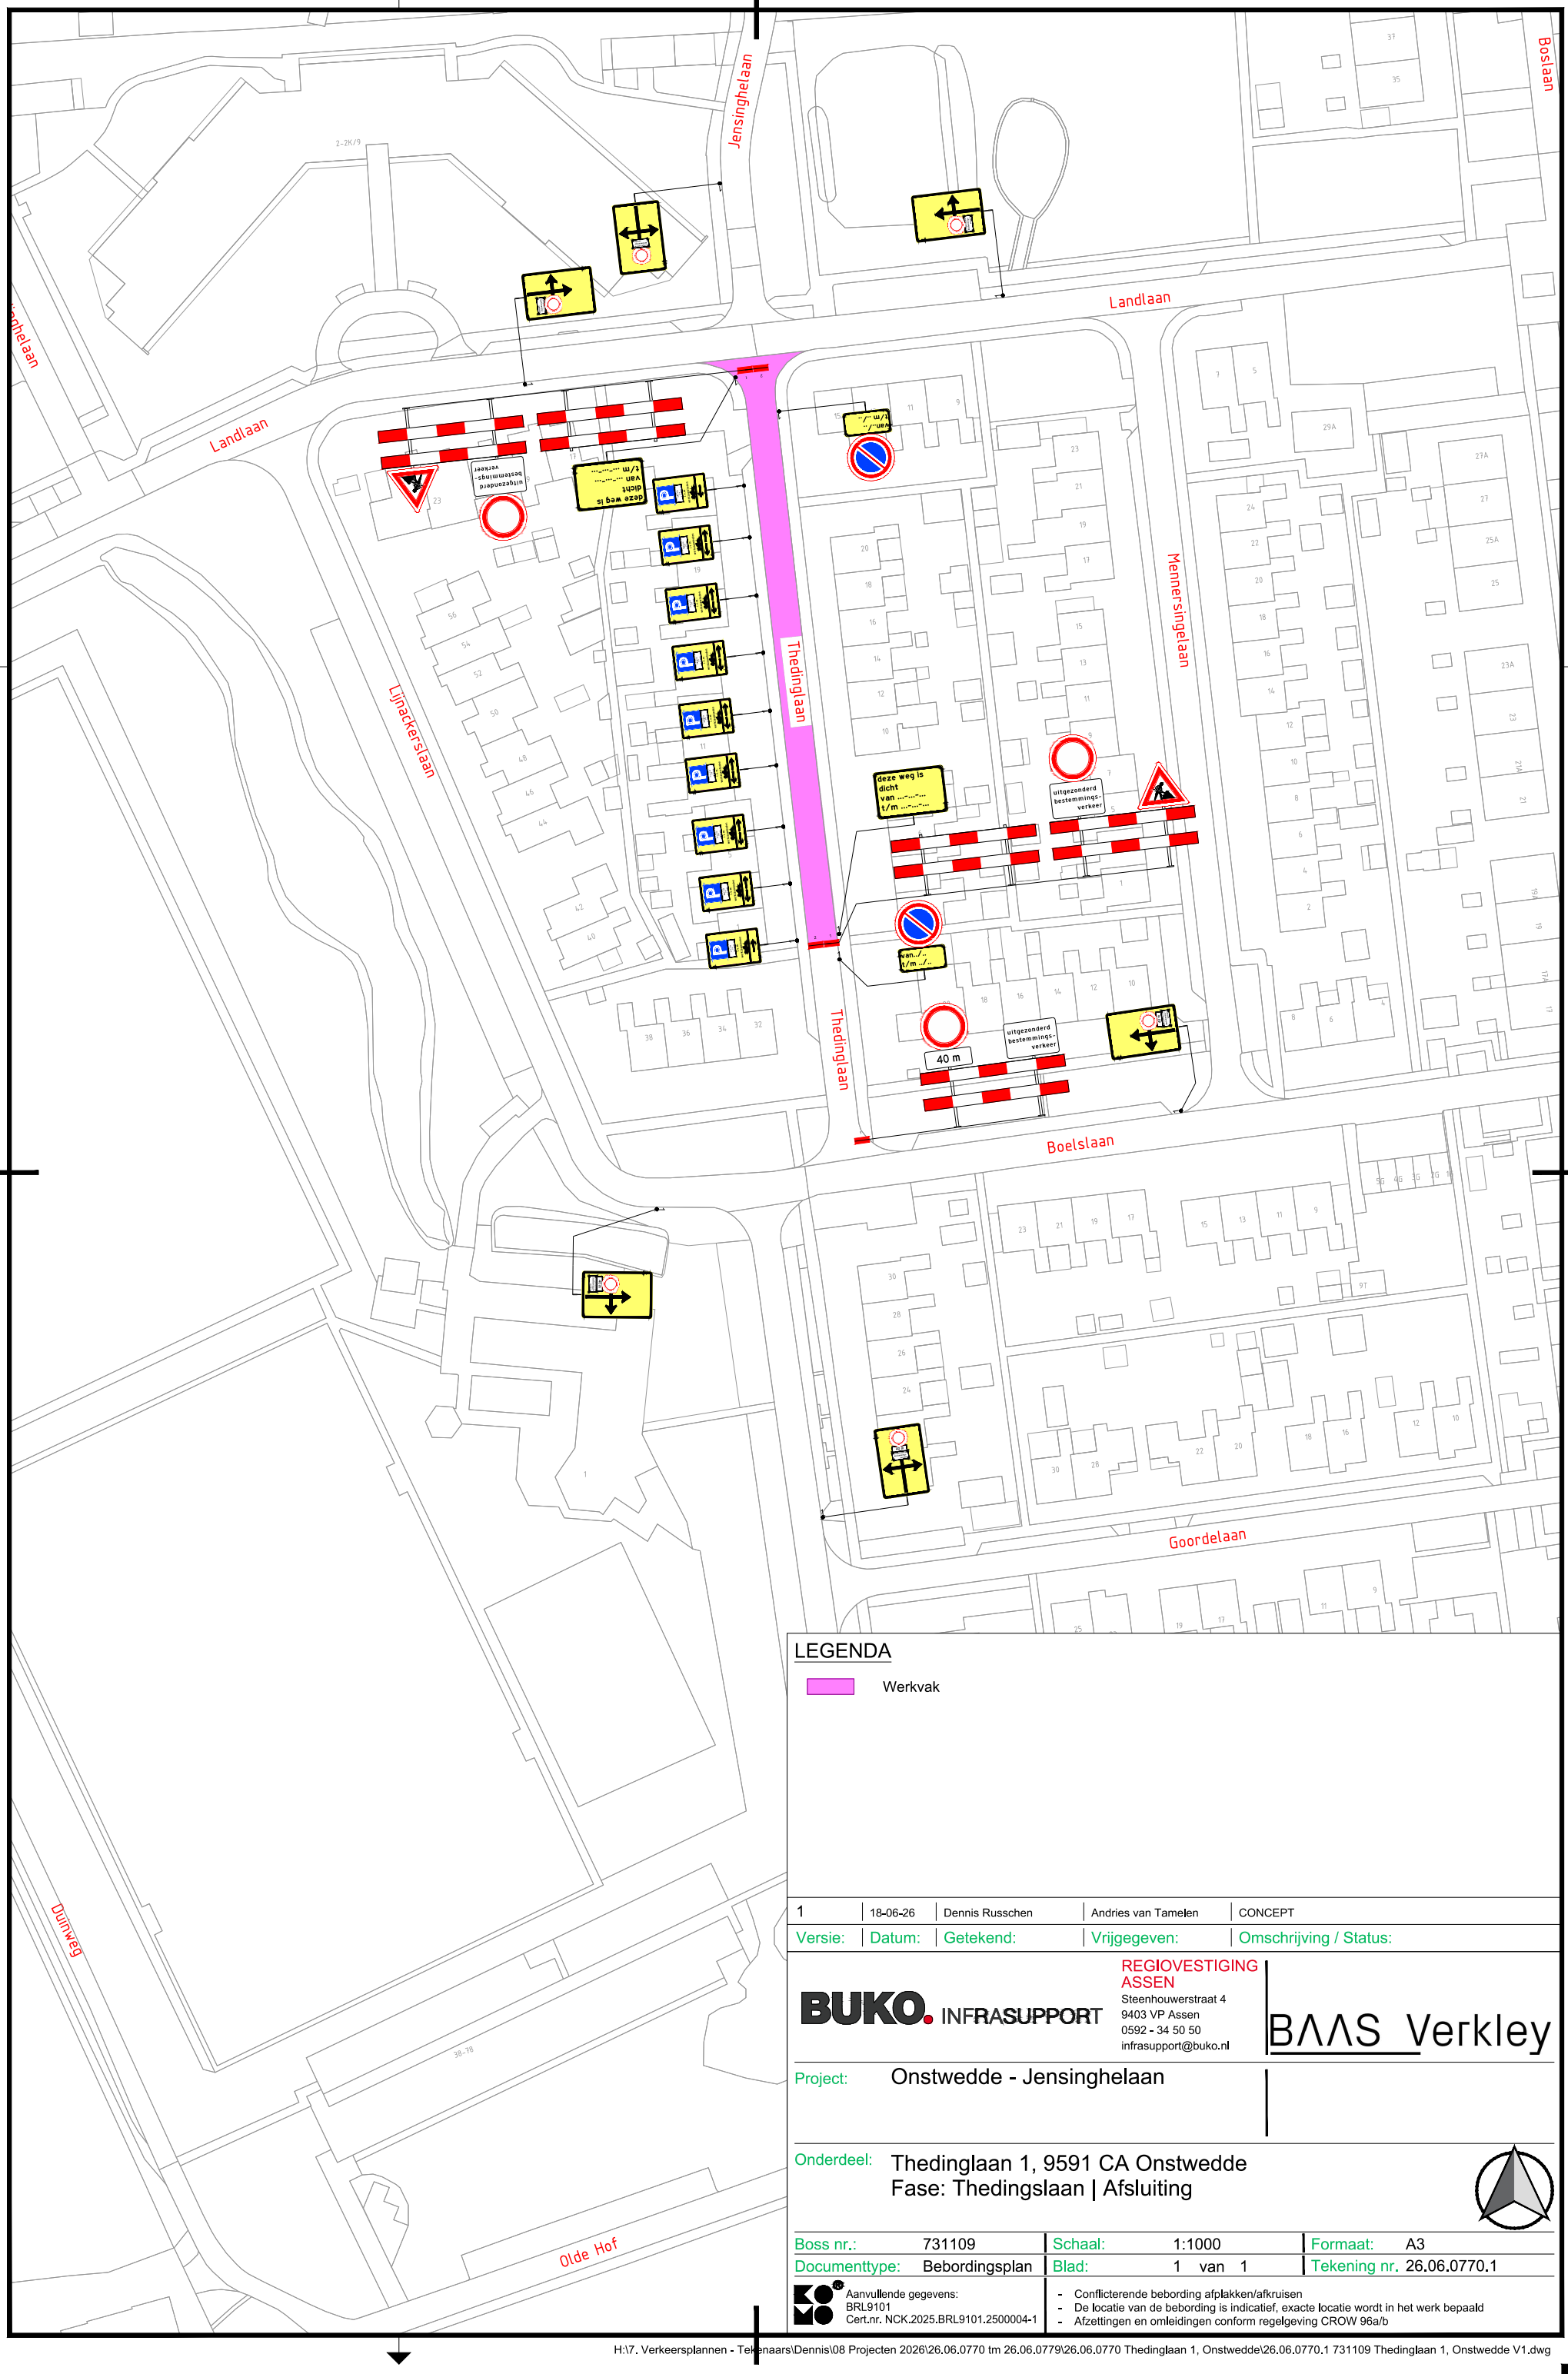


LEGENDA

Werkvak

Versie:	Datum:	Getekend:	Vrijgegeven:	Omschrijving / Status:
1	18-06-26	Dennis Russchen	Andries van Tamelen	CONCEPT

BUKO INFRASUPPORT
REGIOVESTIGING ASSEN
Steenhouwerstraat 4
9403 VP Assen
0592 - 34 50 50
infrasupport@buko.nl

BAAS Verkley

Project: Onstwedde - Jensinghelaan

Onderdeel: Thedinglaan 1, 9591 CA Onstwedde
Fase: Thedingslaan | Afsluiting

Boss nr.:	731109	Schaal:	1:1000	Formaat:	A3
Documenttype:	Bebordingsplan	Blad:	1 van 1	Tekening nr.	26.06.0770.1

Aanvullende gegevens:
BRL9101
Cert.nr. NCK.2025.BRL9101.2500004-1

- Conflicterende bebording afplakken/afkruisen
- De locatie van de bebording is indicatief, exacte locatie wordt in het werk bepaald
- Afzettingen en omleidingen conform regelgeving CROW 96a/b

H:\7. Verkeersplannen - Tekenaars\Dennis\08 Projecten 2026\26.06.0770 tm 26.06.0779\26.06.0770 Thedinglaan 1, Onstwedde\26.06.0770.1 731109 Thedinglaan 1, Onstwedde V1.dwg