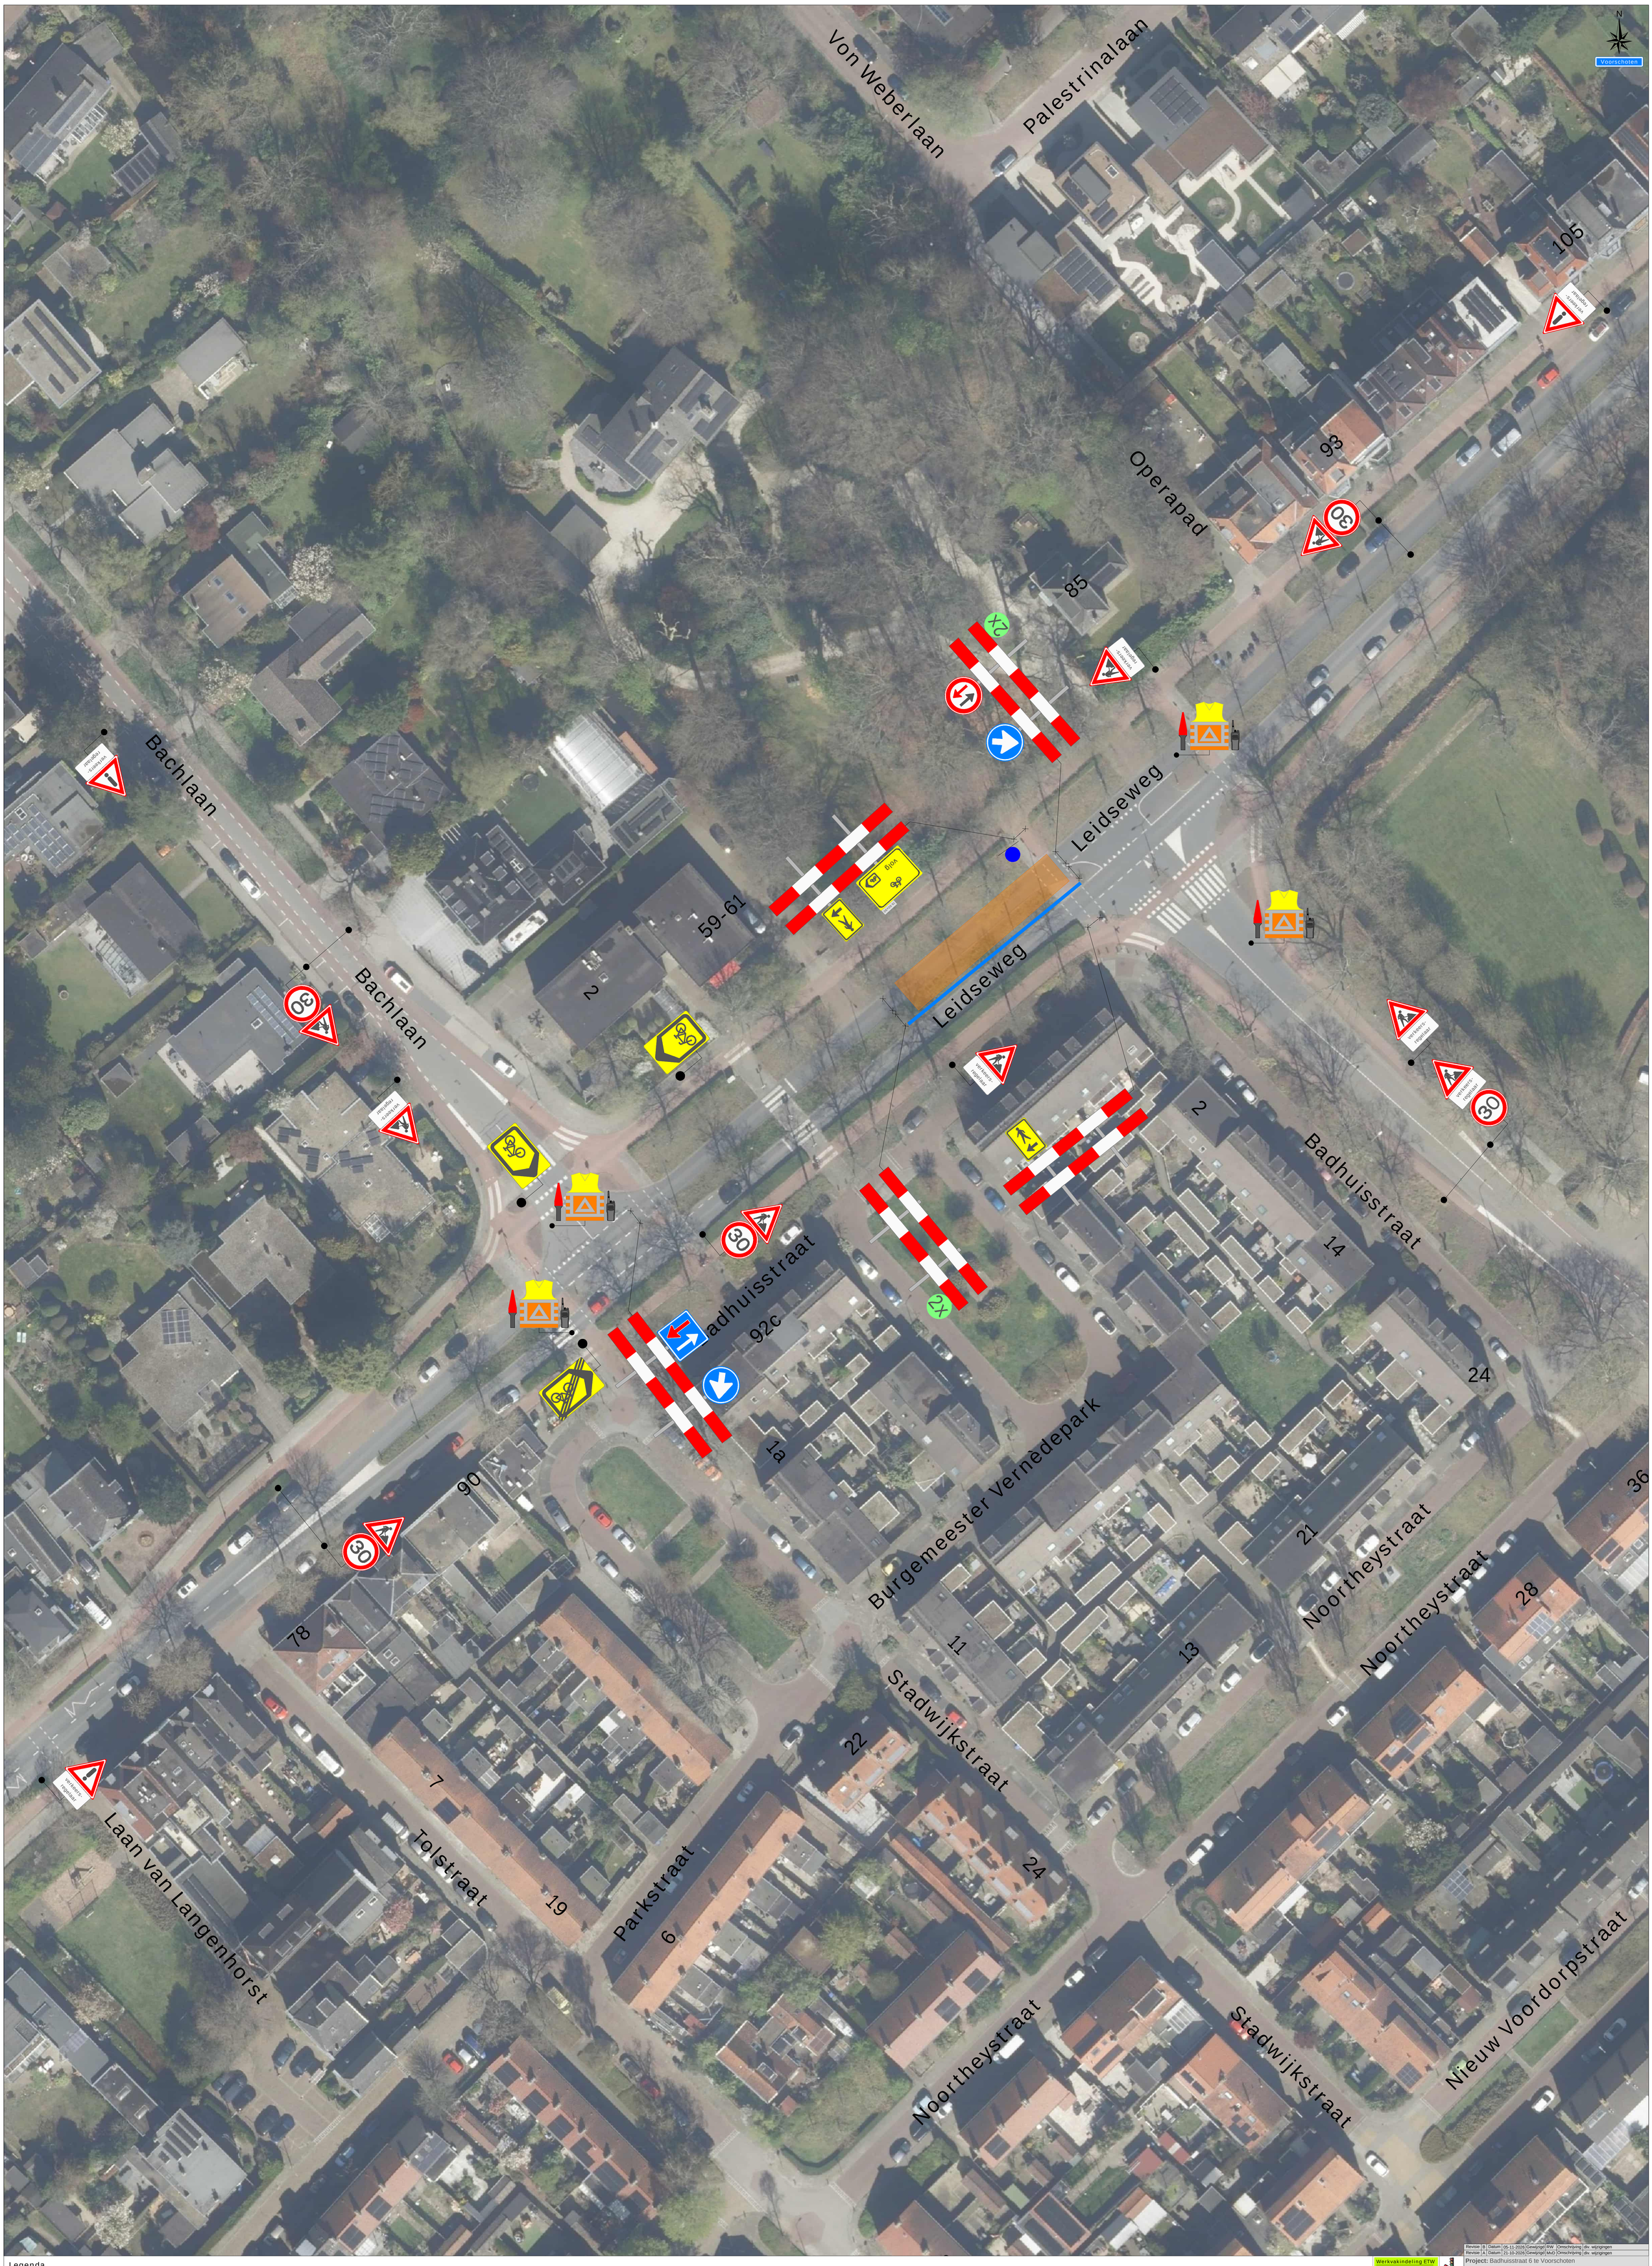

Von Weberlaan
Palestrinalaan
Operapad
Bachlaan
Bachlaan
Leidseweg
Leidseweg
Badhuisstraat
Badhuisstraat
Burgemeester Vernèdepark
Noortheystraat
Noortheystraat
Stadwijkstraat
Stadwijkstraat
Parkstraat
Tolstraat
Laan van Langenhorst
Nieuw Voordorpstraat
105
93
85
59-61
2
92c
90
78
22
19
7
6
11
13
21
24
28
36
14
2
2x
30
verkeers-regelaar
Voorschoten
Legenda
Werkruimte
Bakens (ca. 35 m)
Dit fiets- en voetpad is dicht
X t/m X
1x
Werkvakindeling ETW
Revisie B Datum 05-11-2026 Gewijzigd RW Omschrijving div. wijzigingen
Revisie A Datum 21-10-2026 Gewijzigd MvD Omschrijving div. wijzigingen
Project: Badhuisstraat 6 te Voorschoten
Tekeningnummer: 126-04476-01
Ref.nr.: n.t.b.
Opdrachtgever:
Onderdeel: Verkeersafsluiting
Aard werkzaamheden: Kabels & Leidingen
Werkvoorbereider : M. van Weelden
Getekend : R. Wassenaar Datum : 19-10-2026
Gecontroleerd : M. Visser Datum : 19-10-2026
Status: Concept Definitief Schaal: n.v.t. Formaat: A0
Plaatsing conform CROW 96a en 96b - Conflictvrije bebording / bewegwijzering afdekken
K54368