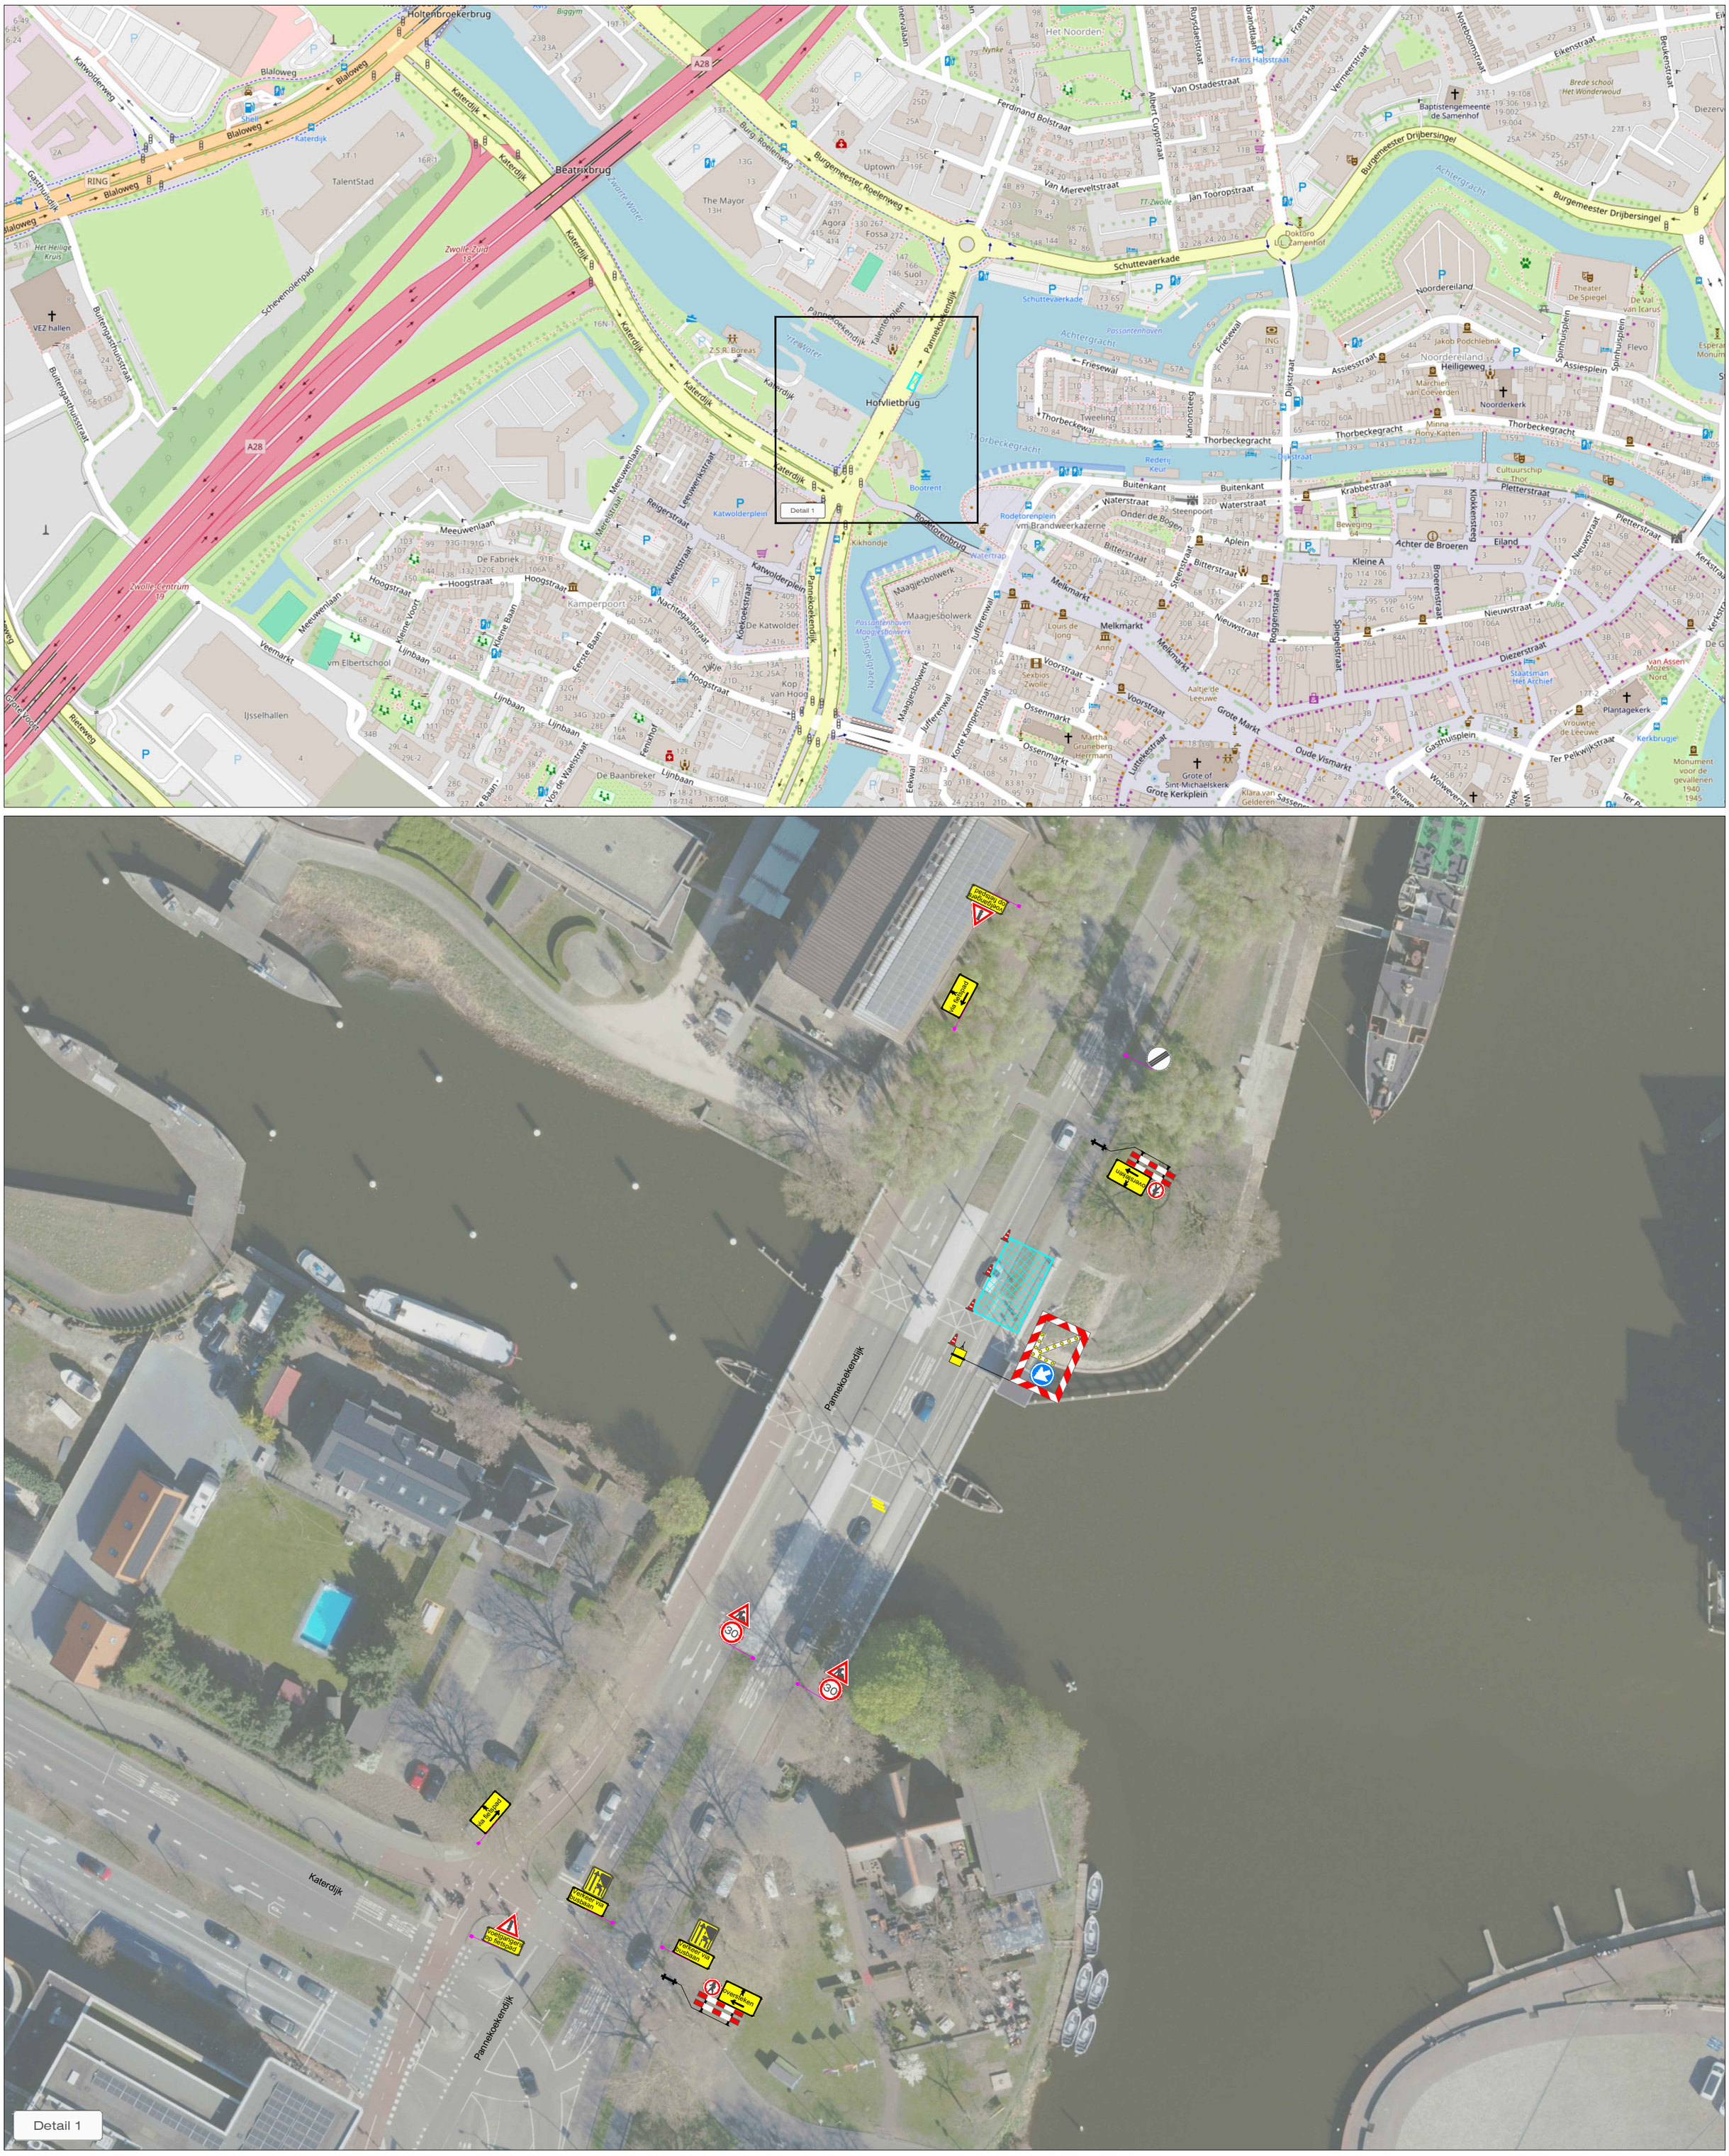


LEGENDA

- Werkruimte
- Conflicterende bebording afplakken
- De exacte plaatsing van de bebording wordt op locatie bepaald

CHECKLIST

Verkeersregelaar(s)	☐	Tijdelijke verlichting	☐	Barrier	☐

OPDRACHTGEVER: van gelder

PROJECT: Klein Onderhoud riolering Zwolle 2023 - 2026
Pannekoekendijk, Zwolle

		DATUM:	PARAAF:
GET:	JVE	30-10-2026	
GEC:	JEG	30-10-2026	
GEW:			
VRIJ:			

VERSIE: A
PROJECT NR: R2422001
SCHAAL: NVT
TEKENING NR: STN80
FORMAAT: A2

Vestiging Rijssen: Fahrenheitstraat 13, 7461 JA RIJSSEN
Vestiging Beilen: De Hanekampen 13, 9411 XN BEILEN
Vestiging Bunschoten: Ampèreweg 3, 3752 LR BUNSCHOTEN
Tel: +31 (0)548 82 09 90 info@savetrafficnederland.nl www.savetrafficnederland.nl

STN Save Traffic Nederland

Save Traffic Nederland

Advies, ontwerp en uitvoering tijdelijke verkeersmaatregelen

© OpenStreetMap-auteurs
KOMO® NCK.2026.BRL9101.2600005-
CONCEPT