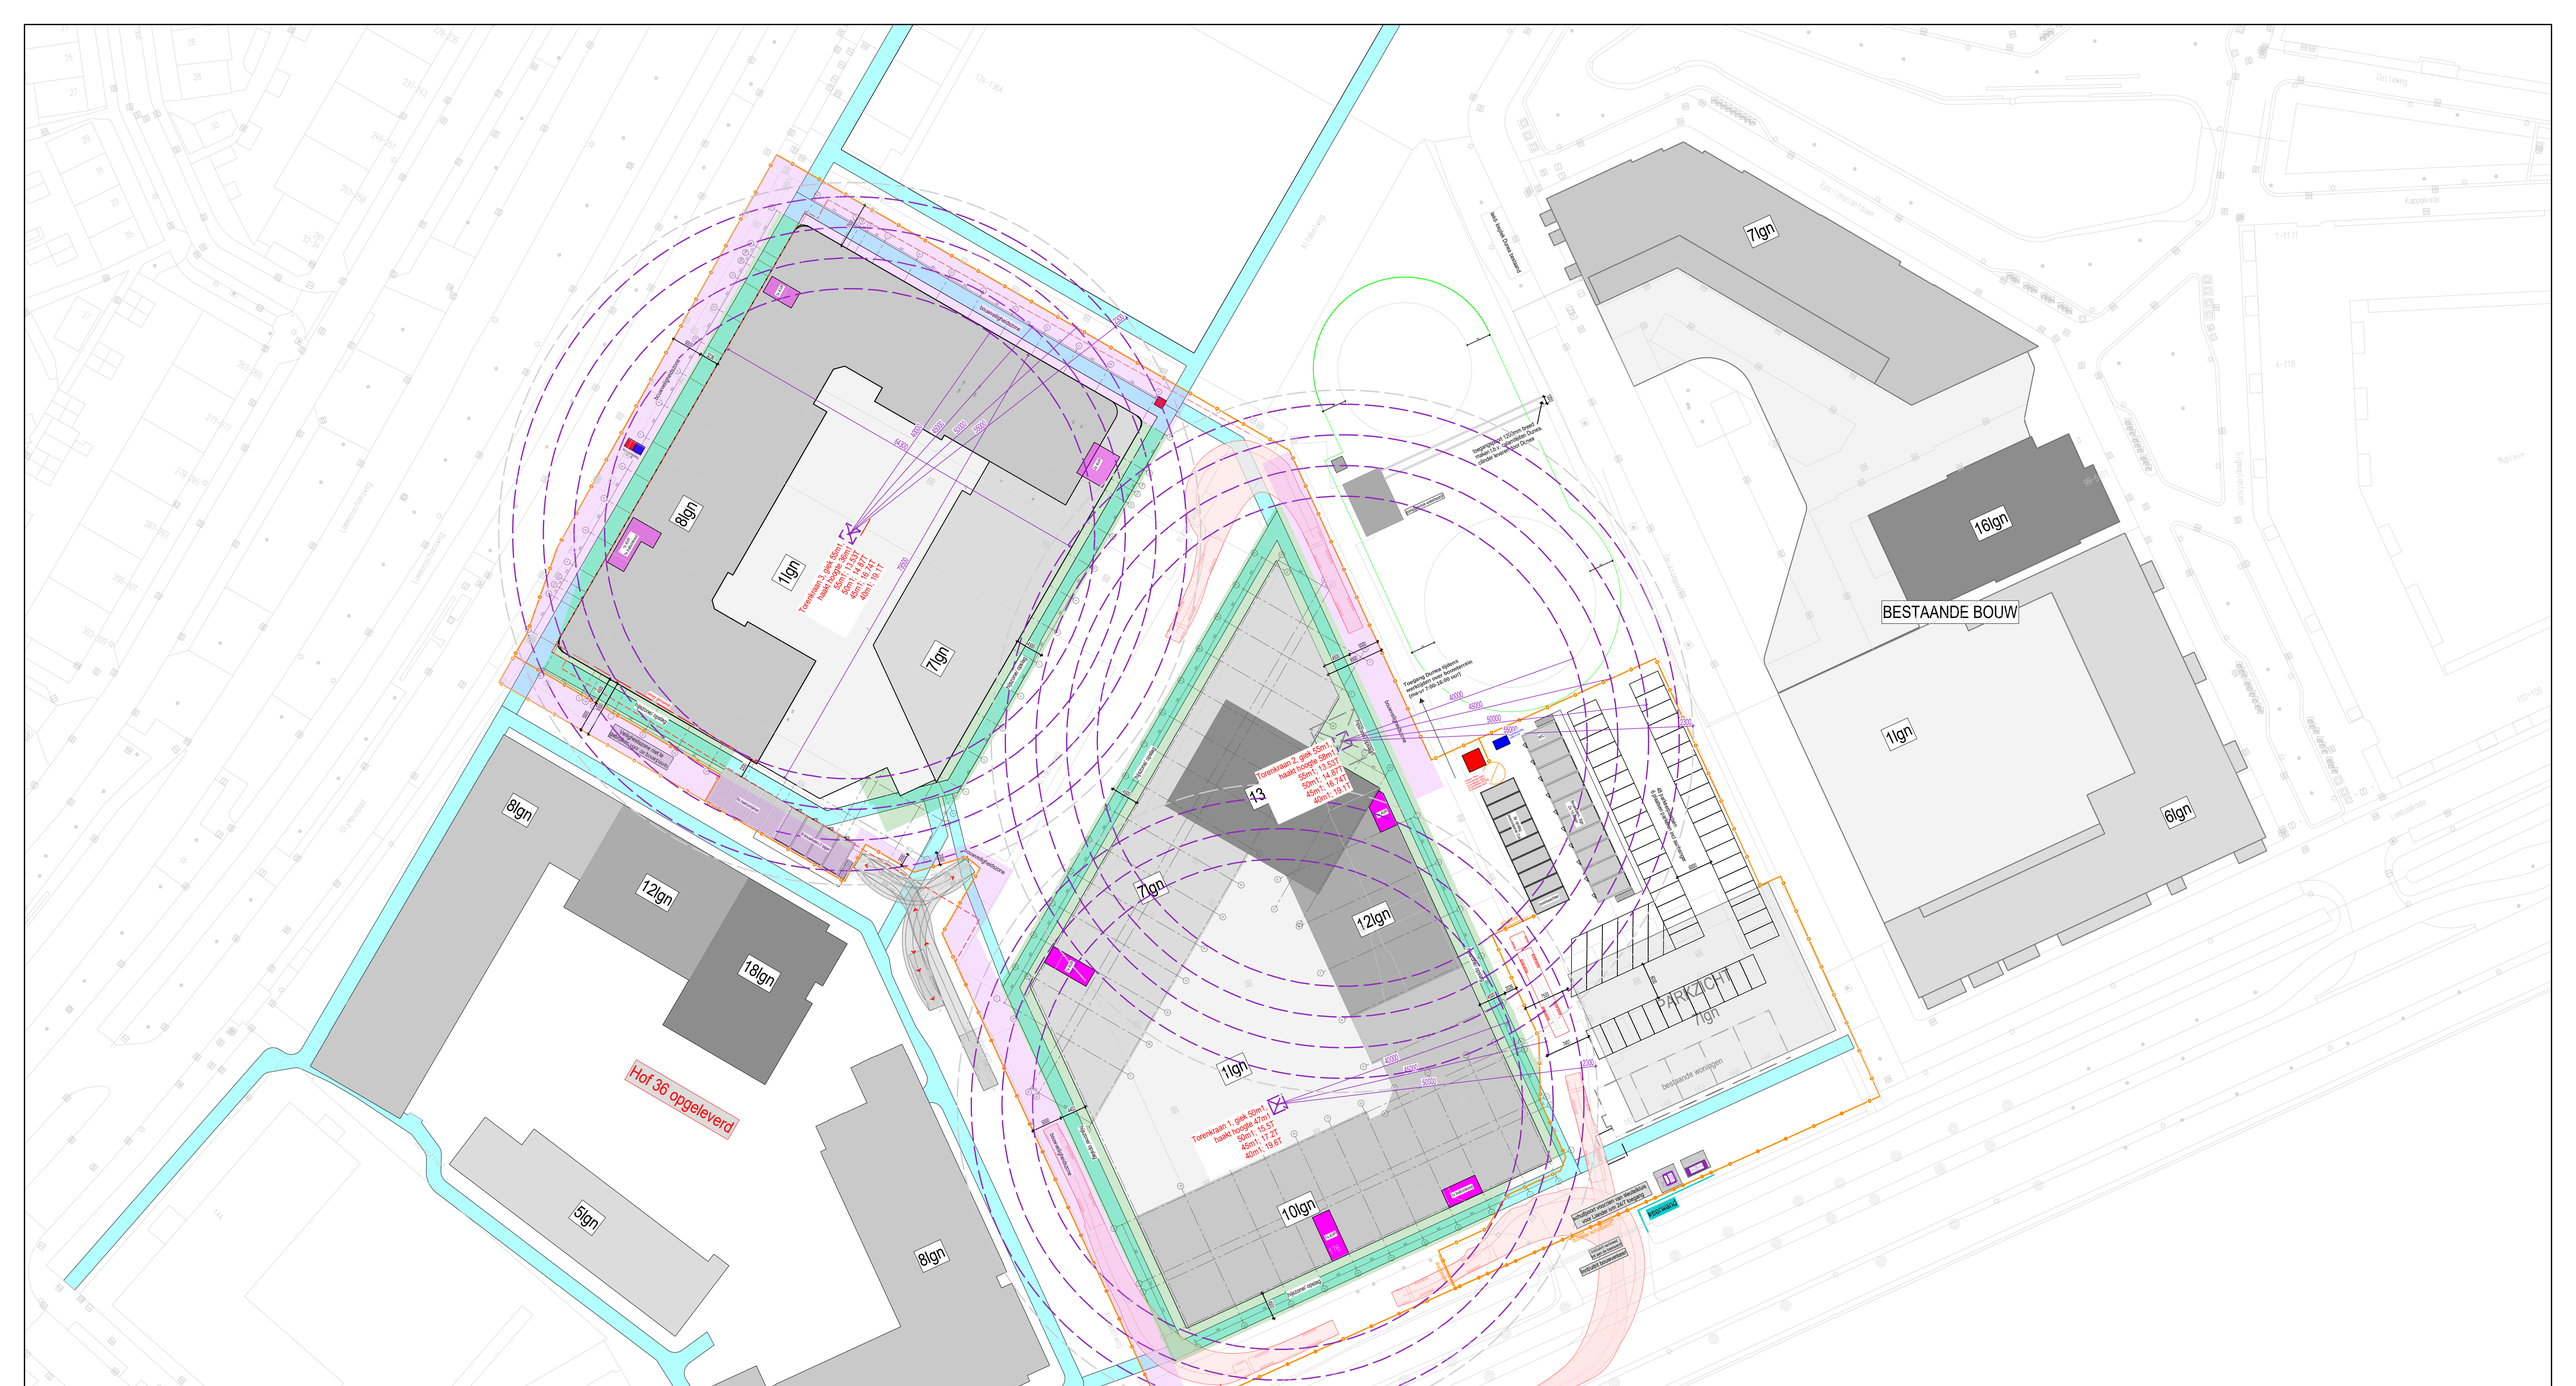

7lgn
16lgn
BESTAANDE BOUW
1lgn
6lgn
8lgn
1lgn
7lgn
8lgn
12lgn
18lgn
Hof 36 opgeleverd
5lgn
8lgn
7lgn
13
12lgn
1lgn
10lgn
PARKZICHT
7lgn
bestaande woningen
Torenkraan 2 gele 55m¹
haakt hoogte 59m¹
55m¹: 13.93T
45m¹: 14.14T
40m¹: 19.1T
Torenkraan 1 gele 55m¹
haakt hoogte 47m¹
55m¹: 13.93T
45m¹: 14.14T
40m¹: 19.1T
Torenkraan 1 gele 55m¹
haakt hoogte 47m¹
55m¹: 13.57T
45m¹: 14.87T
40m¹: 19.1T
Lammenschansweg
Kanaal weg
Kanaal weg
Kanaal we