

WEGWIJSRENT

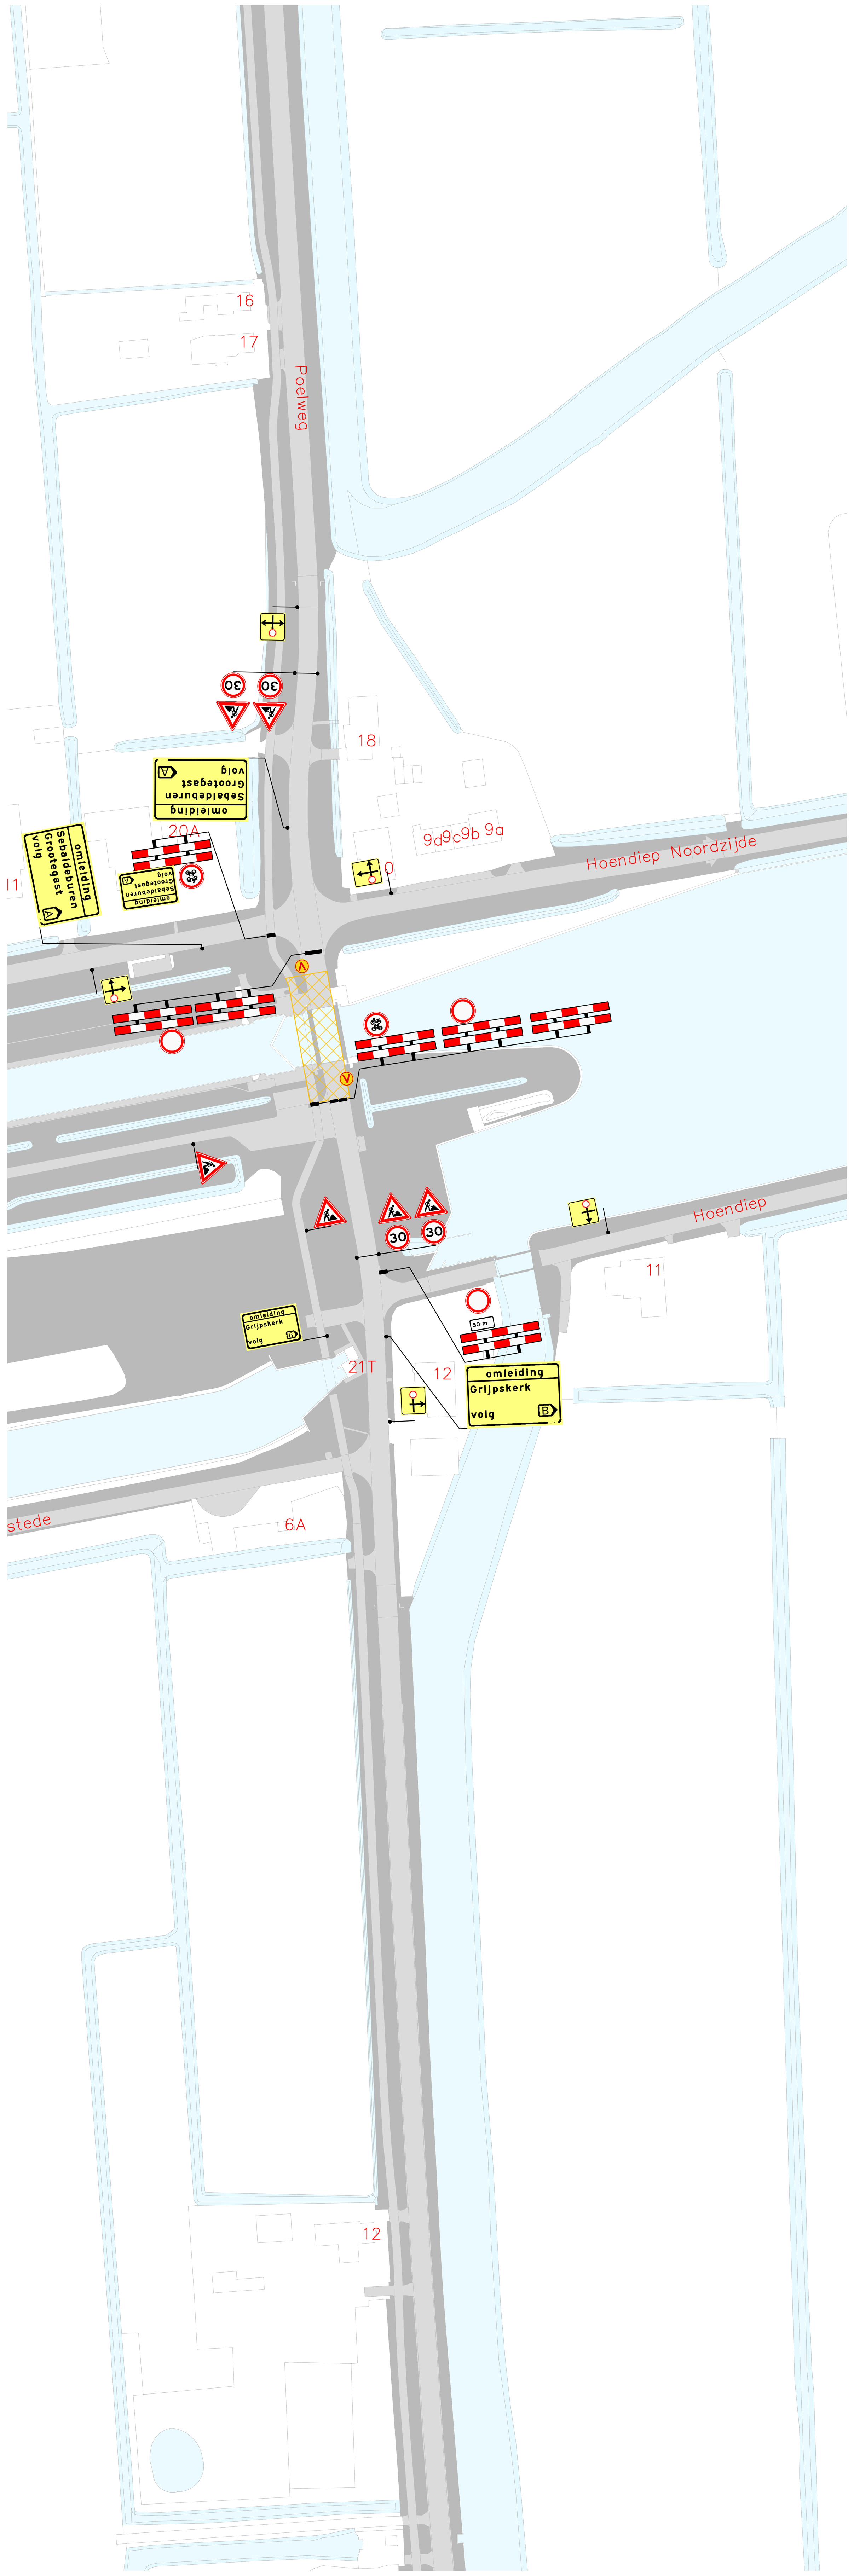

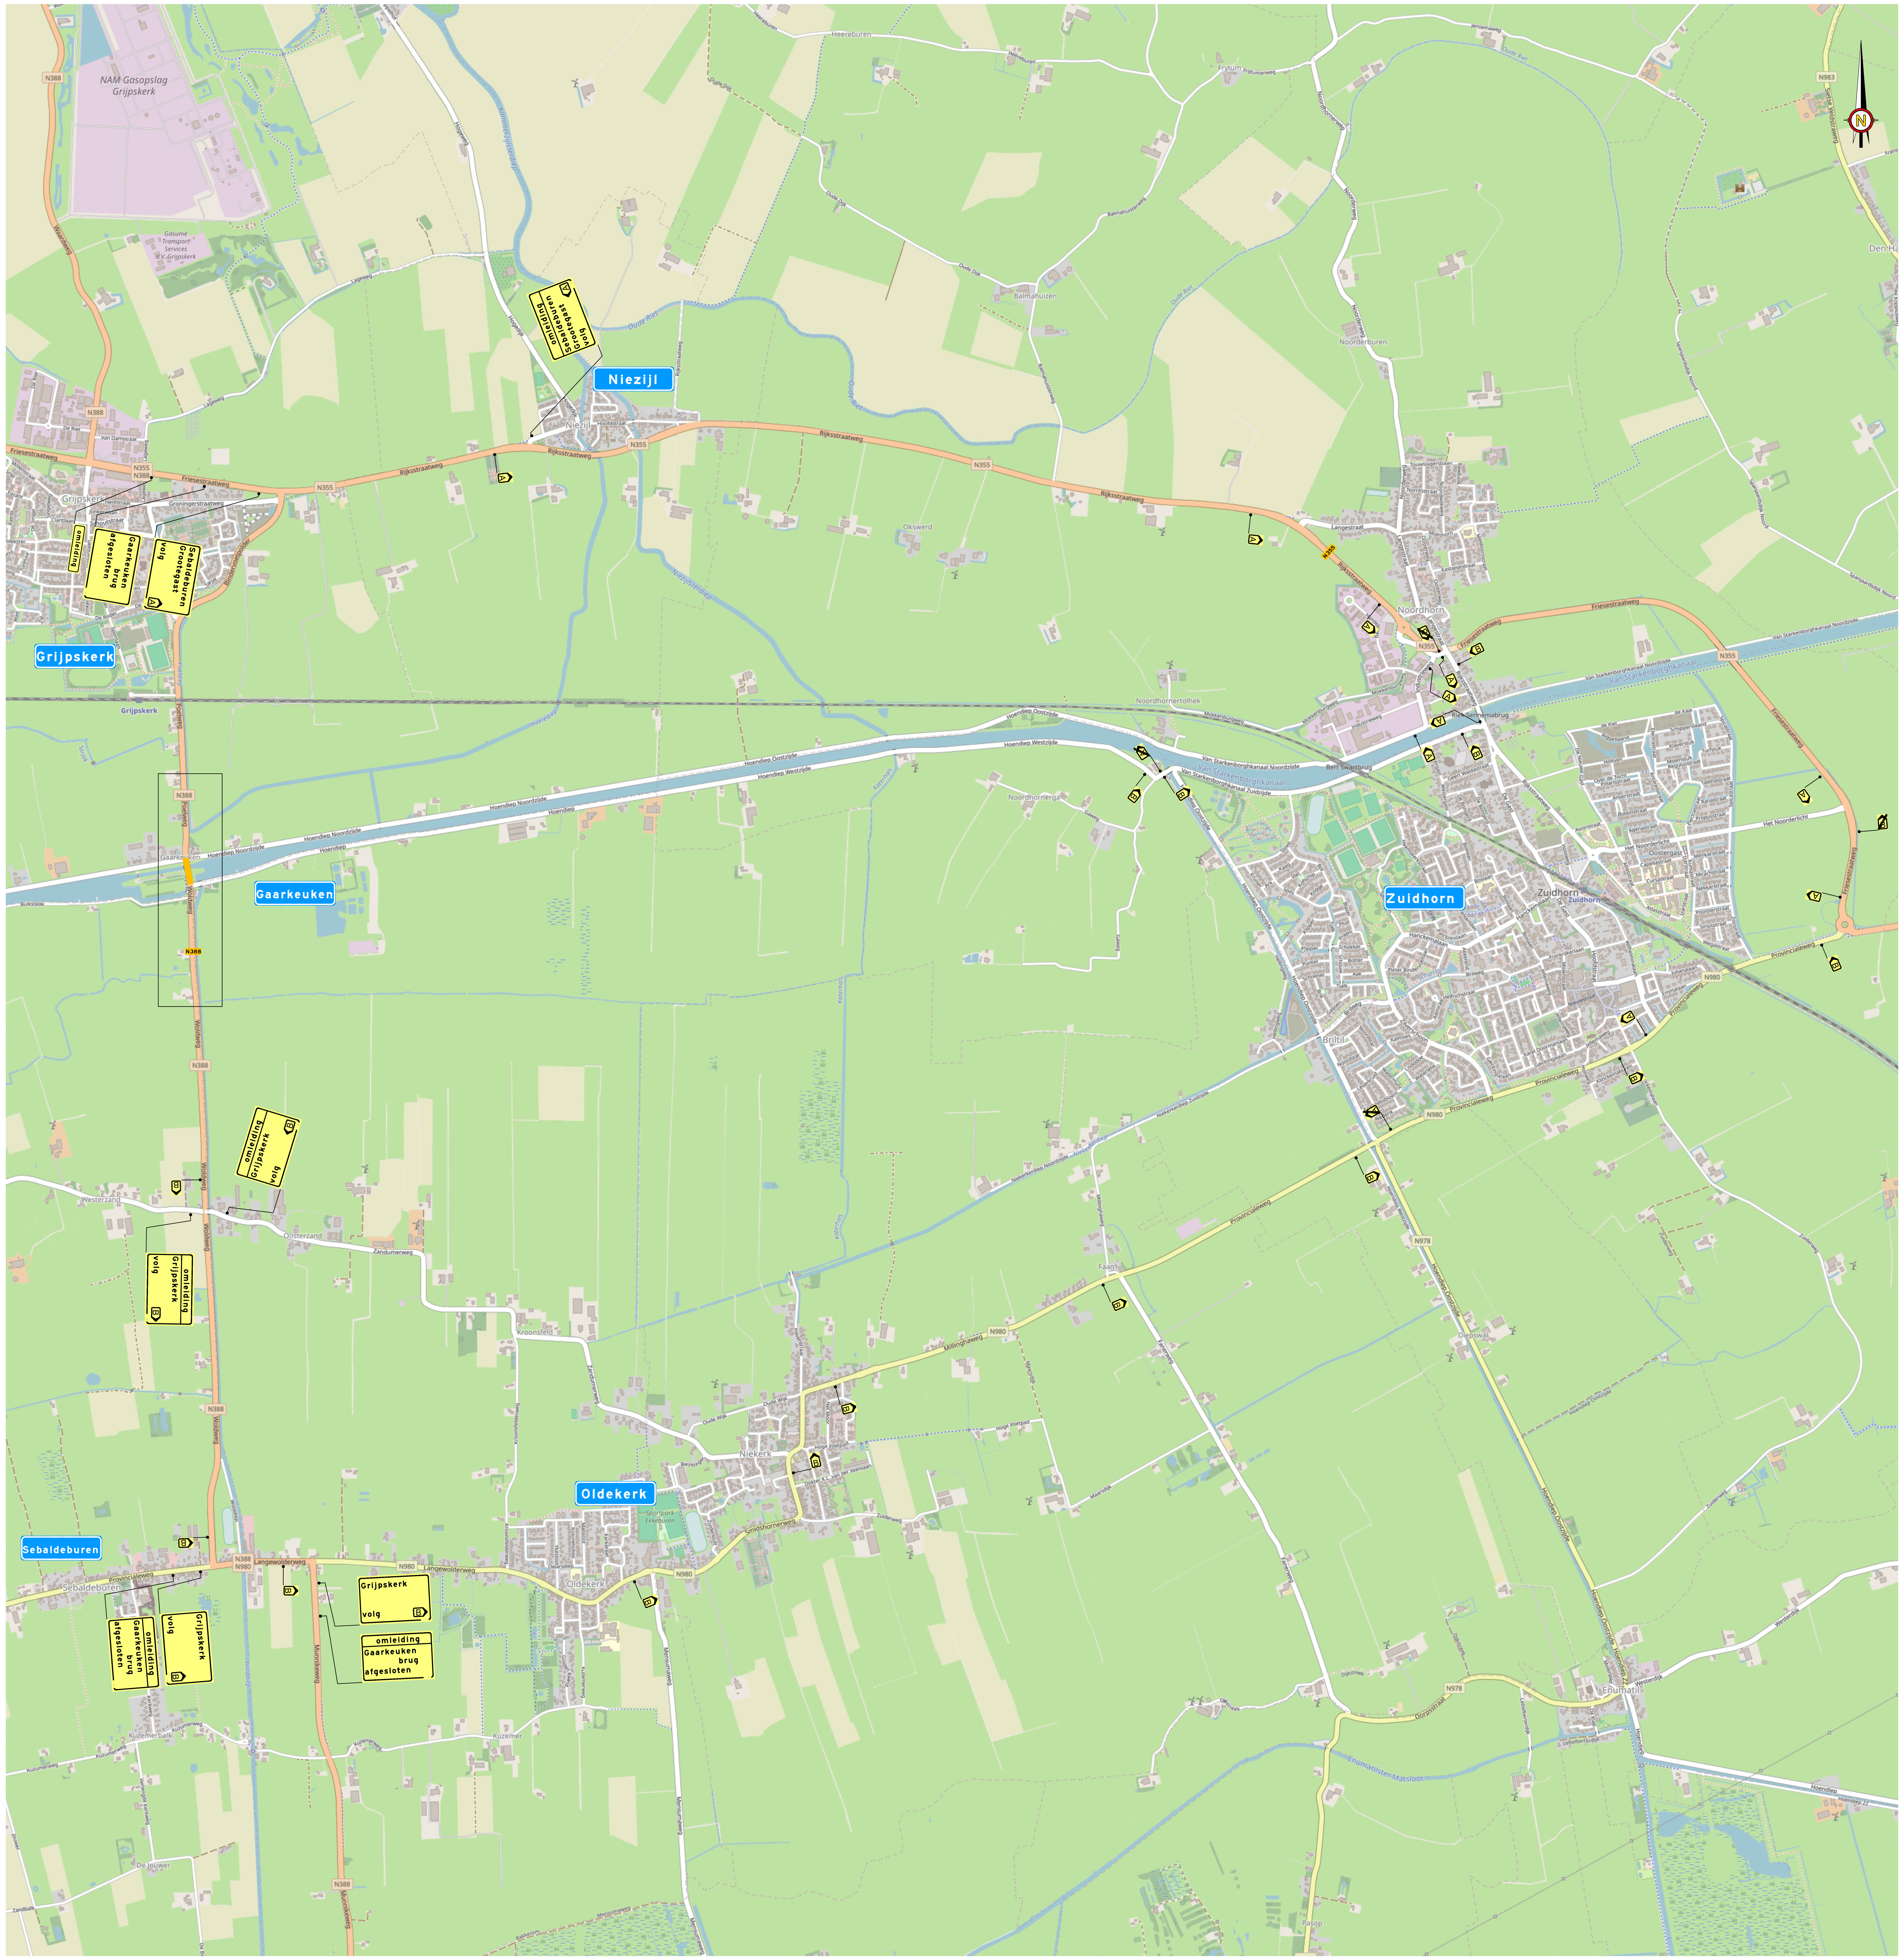

Legenda:

Werkvak / afgesloten wegvak

Stuklijst:

- schrikhek (7 stuks)
- J16 (6 stuks)
- A01 (4 stuks)
- C01 (3 stuks)
- C15 (2 stuks)
- 150x100-paal (11 stuks)
- 60x90-paal (2 stuks)
- bijlagebord (5 stuks)
- OB (1 stuks)
- wegvak afgesloten van: datum/tijd tot: datum/tijd (2 stuks)
- routebord (28 stuks)
- omleidingsbord (1 stuks)

Opdrachtgever:	heijmans swarco
Project:	260791-VP-14-1-1.0 Gaarkeuken Brug
Onderdeel:	Verkeersplan
Tekeningnummer: 260791-VP-14-1.0	Status: Definitief
Project locatie: Gaarkeuken, Brug	Datum laatste aanpassing: n.v.t.
Getekend door: Noutvankempen	Datum: 8-okt-26 / Formaat: A0
Gecontroleerd: Jeroen van Alteren	Datum: 8-okt-26 / Schaal: 1:1000

Opmerking:

-Voor maatvoering (zover niet aangegeven) worden de richtlijnen gehanteerd zoals vermeld in publicaties 96a en 96b en van de CROW

Het Copyright van deze tekening behoort toe aan:

Duinkerkenstraat 76
Groningen
T (0594) 280124
info@wegwijsrent.nl

WEGWIJSRENT