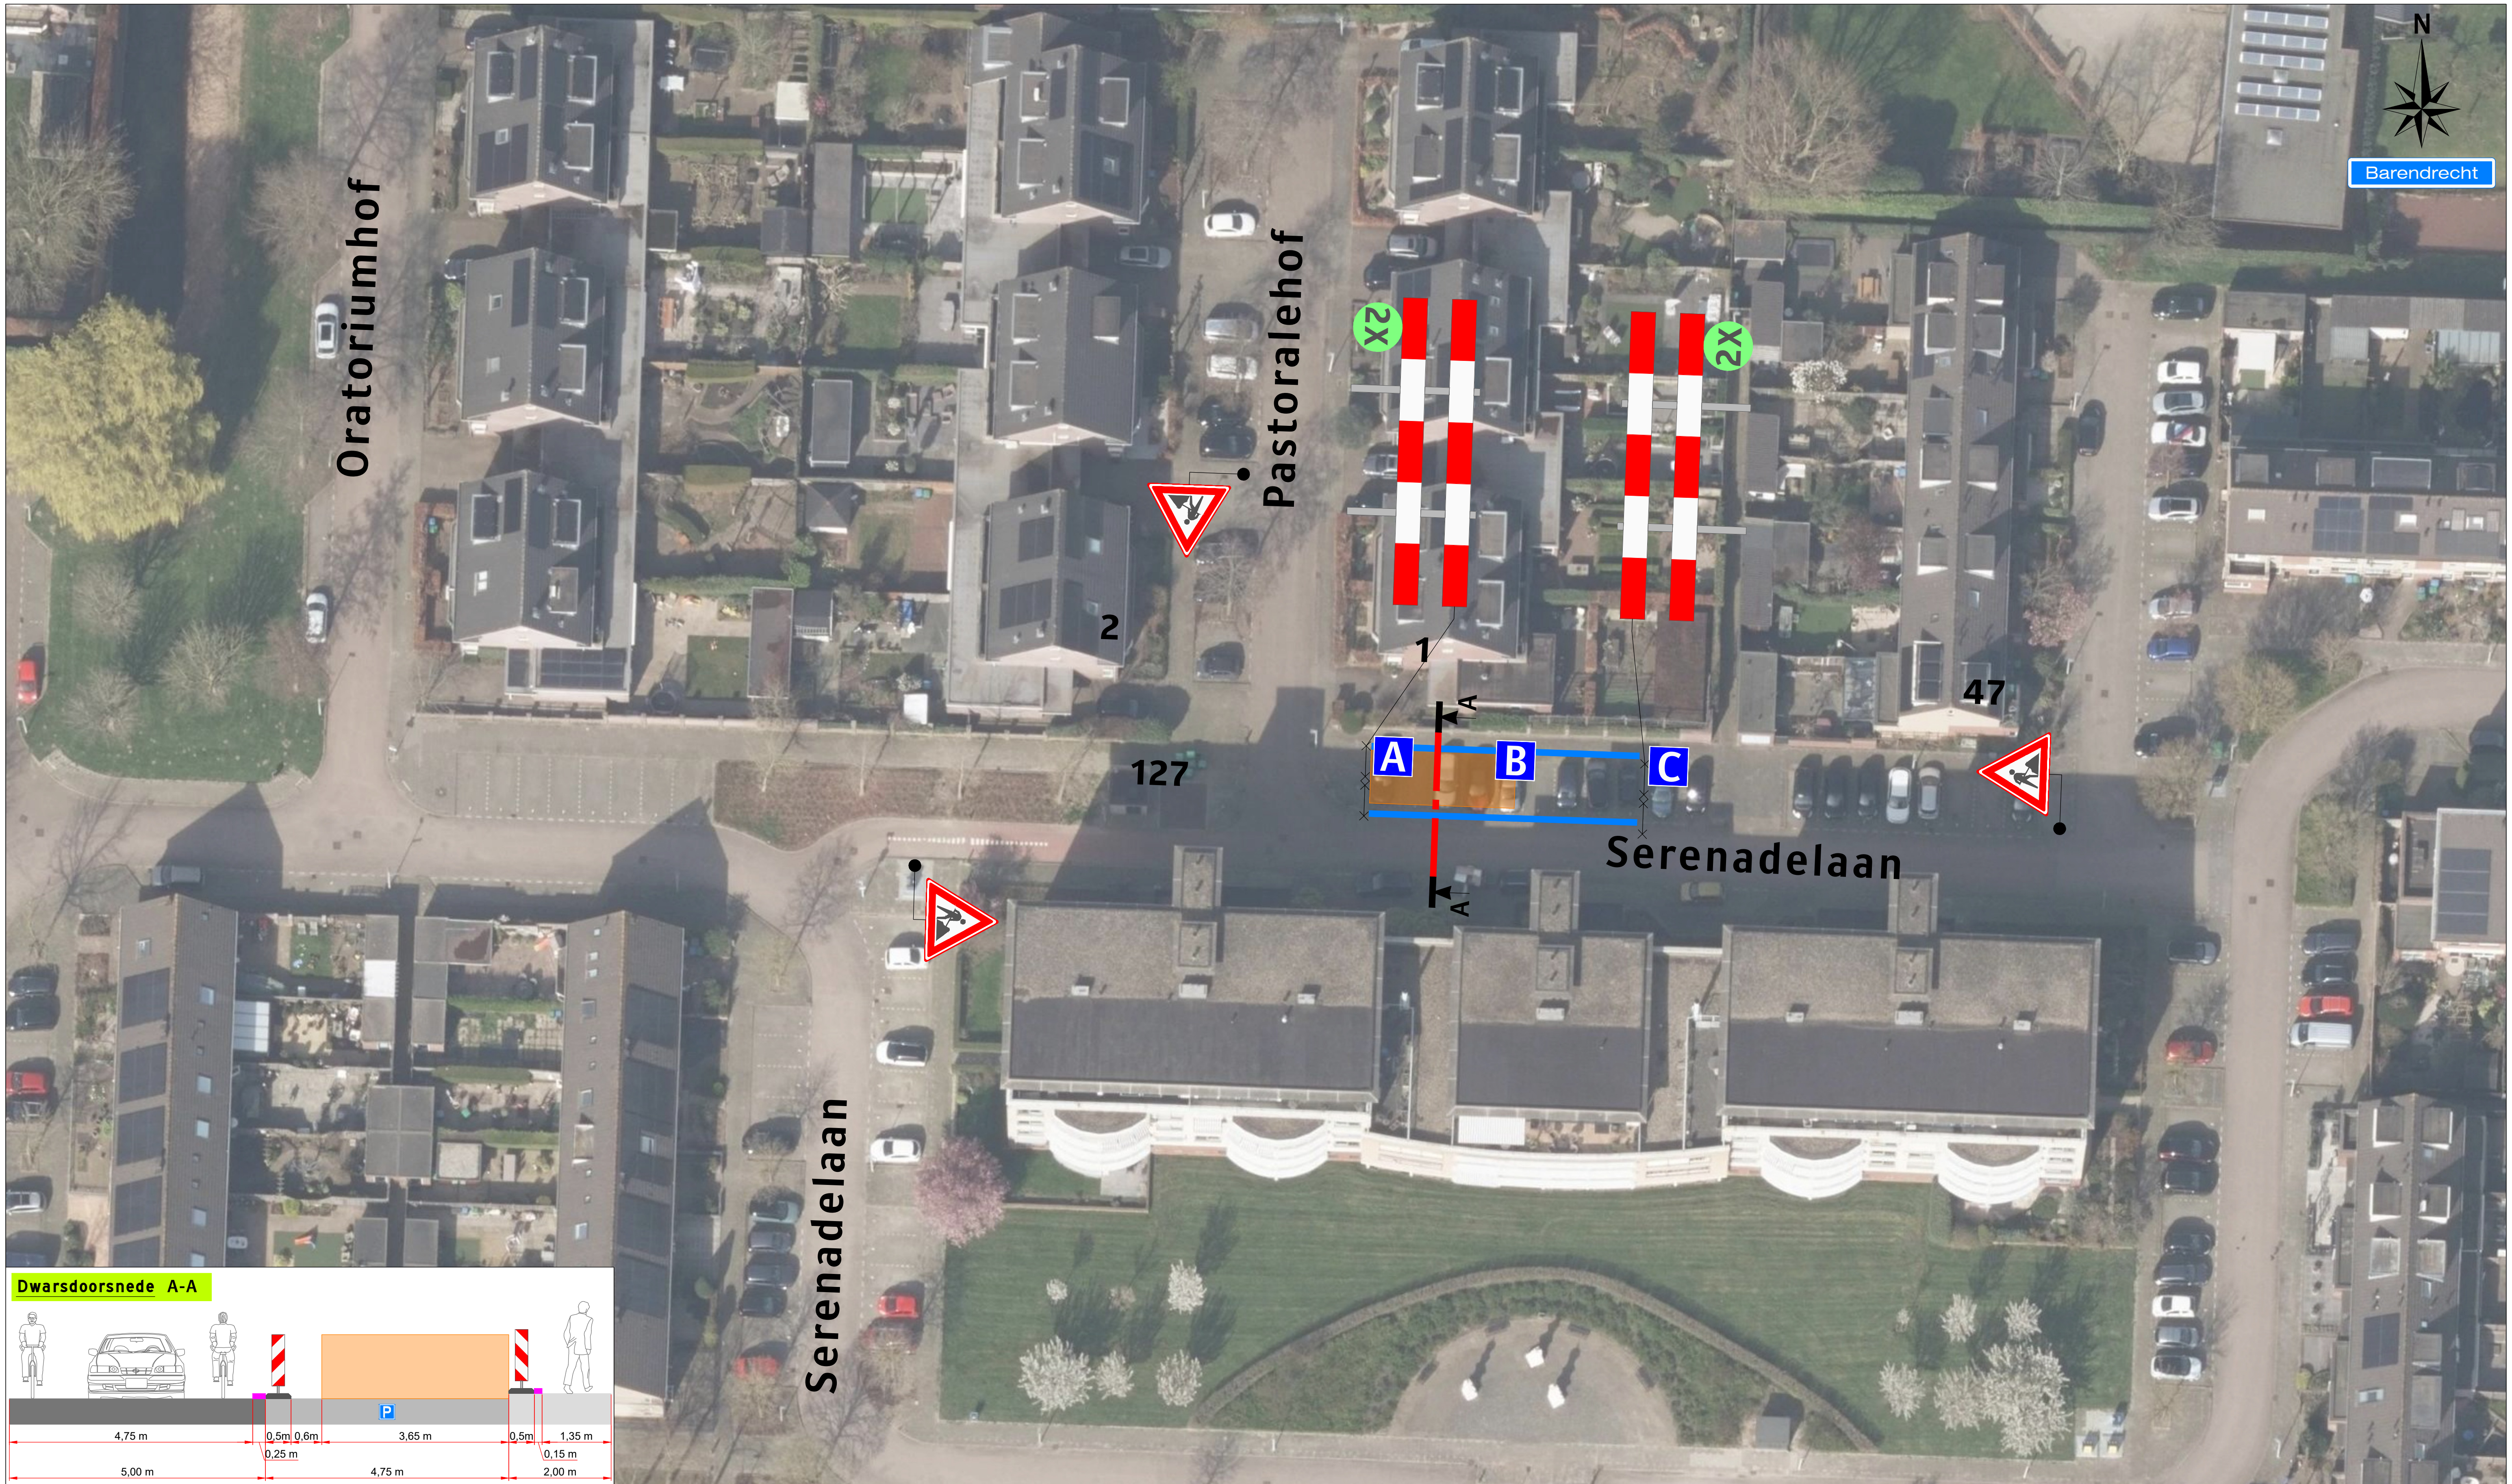

Legenda

Werkruimte

Bakens (ca. 45 m)

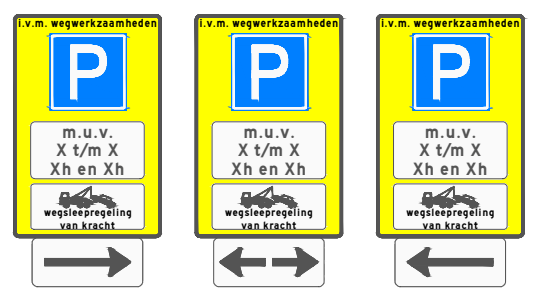

A 1X B 1X C 1X

Project: Buurtaanpak Serenadelaan te Barendrecht		
Tekeningnummer: 226-03002-01		Ref.nr.: n.t.b. / Opdrachtgever: VAN DEN HEUVEL
Onderdeel: Parkeerverboden		
Aard werkzaamheden: Kabels & Leidingen		
Werkvoorbereider : B. Rocouti		
Getekend : C. van Vliet		Datum : 26-11-2026
Gecontroleerd : M. van Duuren		Datum : 26-11-2026
Status: ■ Concept ☐ Definitief	Schaal: n.v.t. Formaat: A3	www.versluysgroep.nl
Plaatsing conform CROW 96a en 96b - Conflicterende bebording / bewegwijzering afdekken		K54368

Versluys Verkeerstechniek BV
Veiligheid Zonder Omwegen