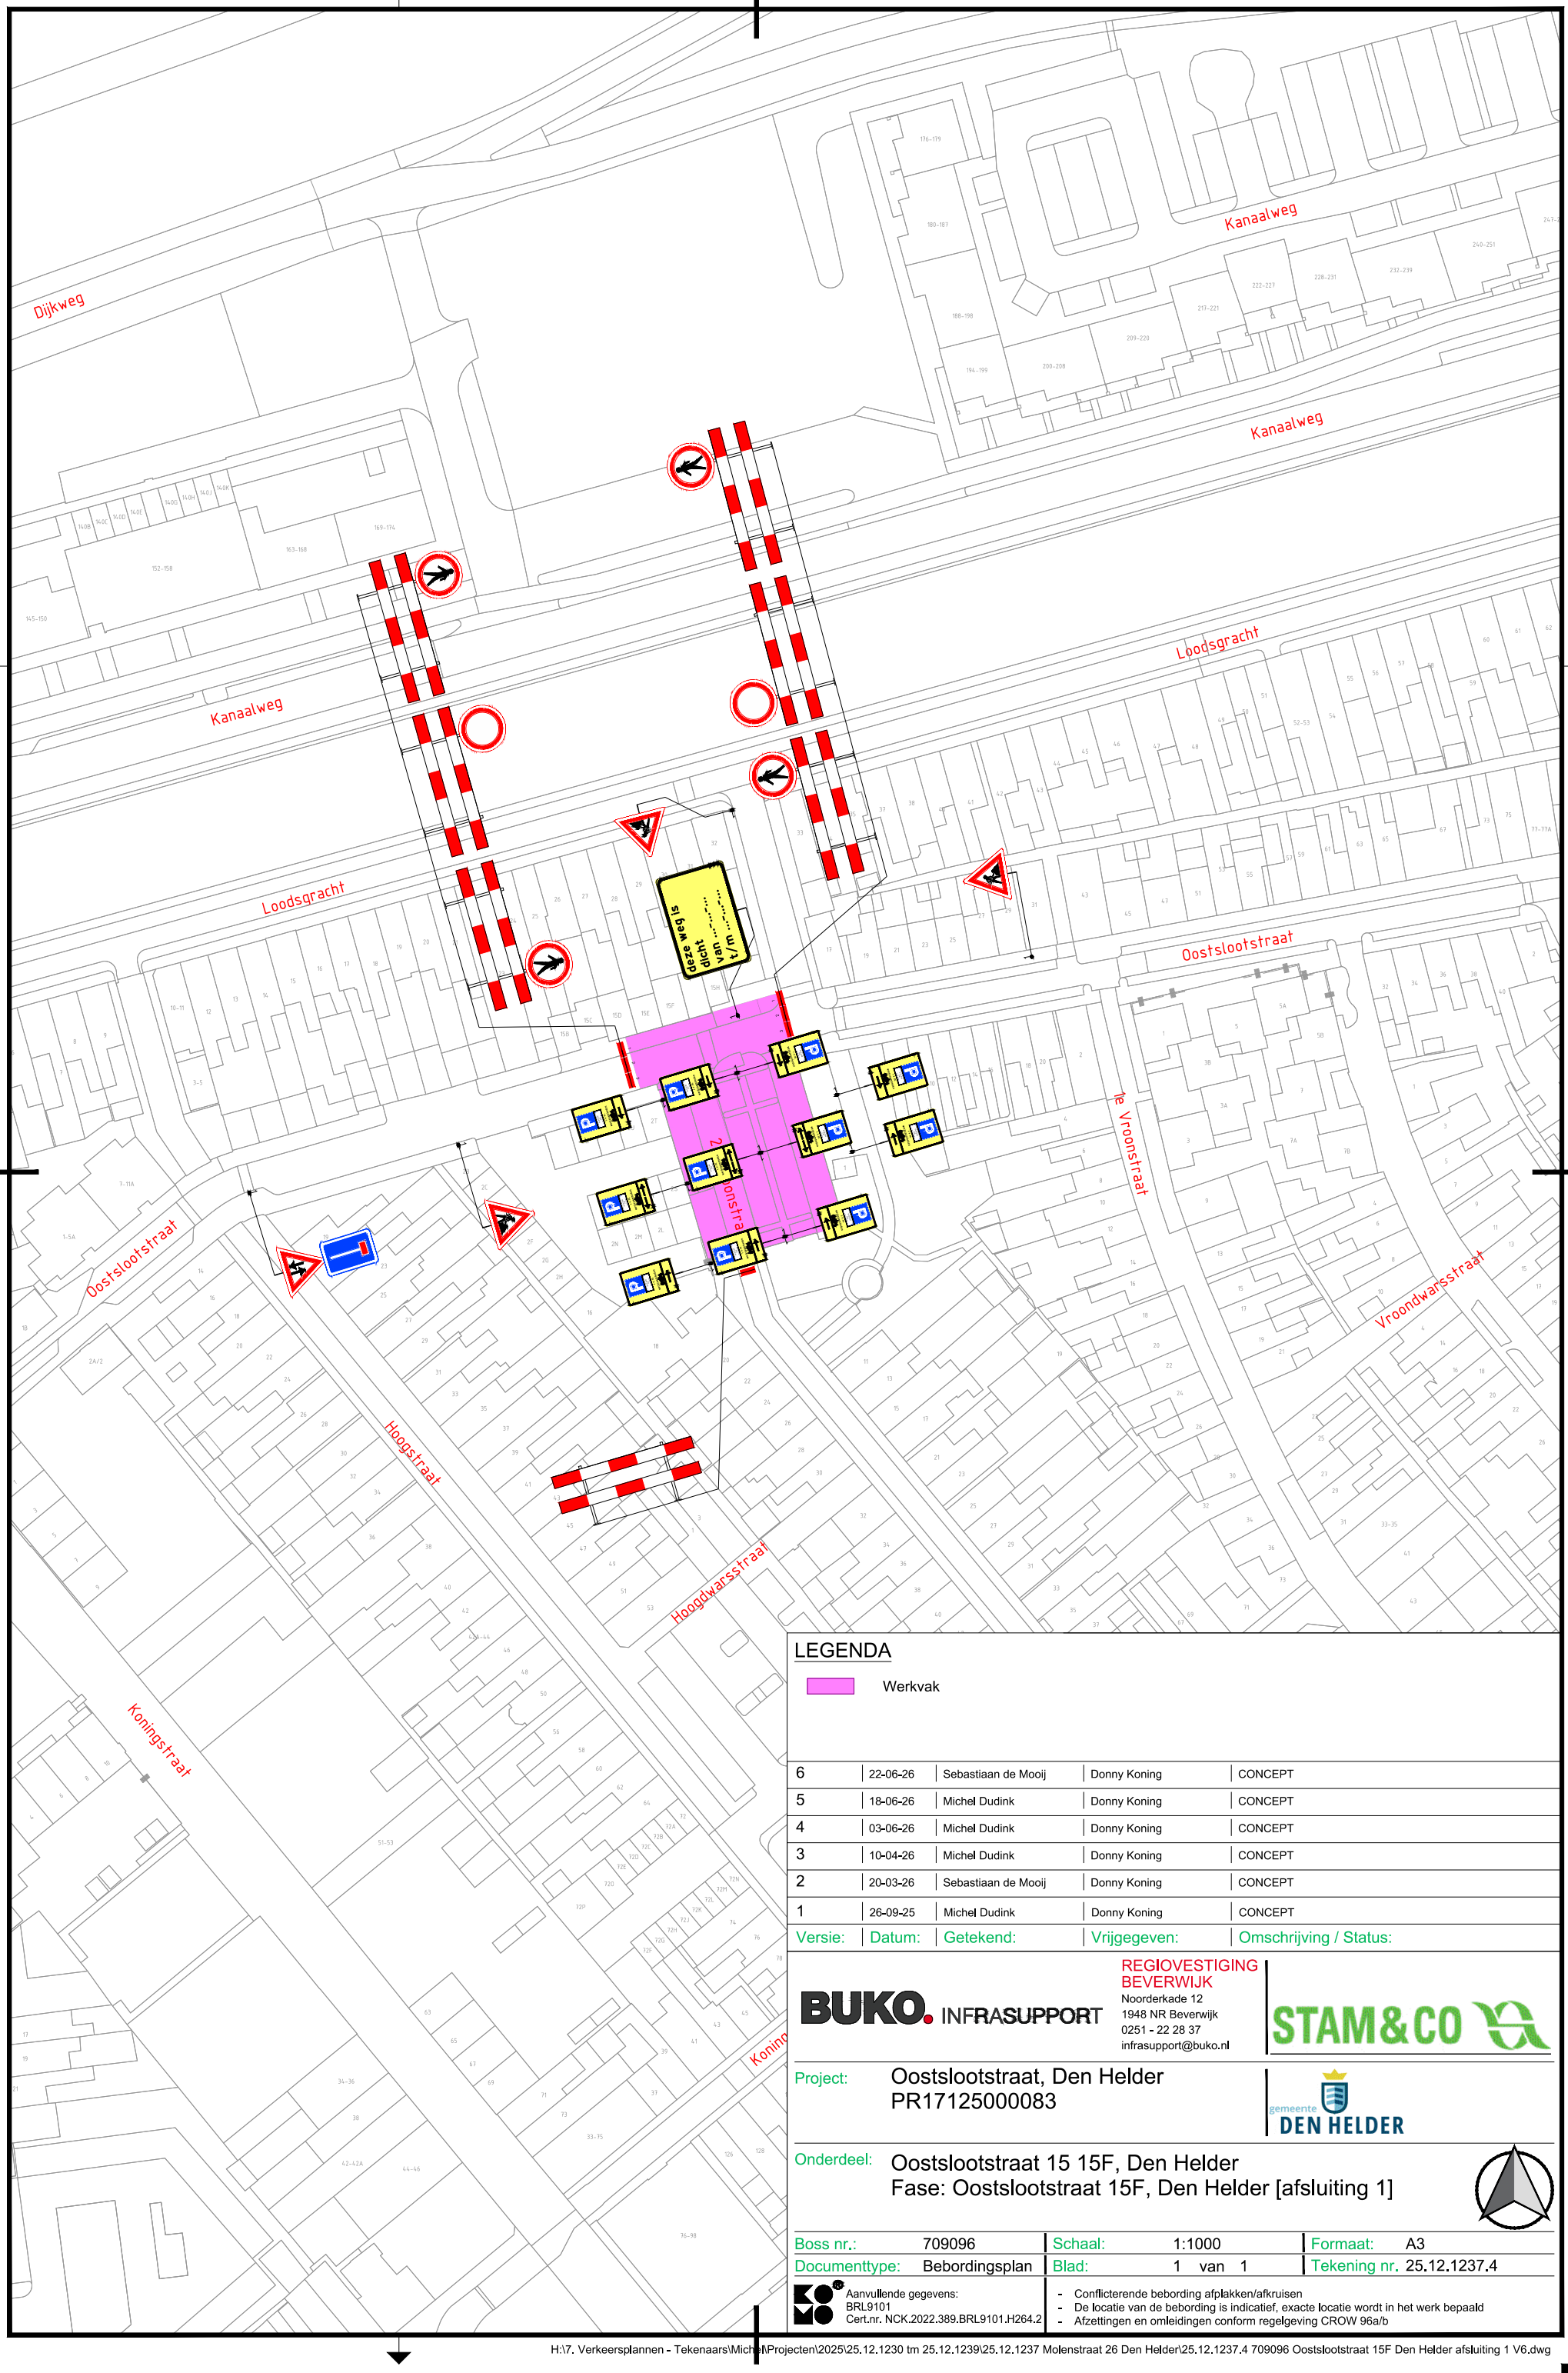


LEGENDA

Werkvak

Versie:	Datum:	Getekend:	Vrijgegeven:	Omschrijving / Status:
6	22-06-26	Sebastiaan de Mooij	Donny Koning	CONCEPT
5	18-06-26	Michel Dudink	Donny Koning	CONCEPT
4	03-06-26	Michel Dudink	Donny Koning	CONCEPT
3	10-04-26	Michel Dudink	Donny Koning	CONCEPT
2	20-03-26	Sebastiaan de Mooij	Donny Koning	CONCEPT
1	26-09-25	Michel Dudink	Donny Koning	CONCEPT

BUKO. INFRASUPPORT
REGIOVESTIGING BEVERWIJK
Noorderkade 12
1948 NR Beverwijk
0251 - 22 28 37
infrasupport@buko.nl
STAM&CO

Project: Oostslootstraat, Den Helder
PR17125000083

gemeente DEN HELDER

Onderdeel: Oostslootstraat 15 15F, Den Helder
Fase: Oostslootstraat 15F, Den Helder [afsluiting 1]

Boss nr.:	709096	Schaal:	1:1000	Formaat:	A3
Documenttype:	Bebordingsplan	Blad:	1 van 1	Tekening nr.	25.12.1237.4

Aanvullende gegevens:
BRL9101
Cert.nr. NCK.2022.389.BRL9101.H264.2

- Conflicterende bebording afplakken/afkruisen
- De locatie van de bebording is indicatief, exacte locatie wordt in het werk bepaald
- Afzettingen en omleidingen conform regelgeving CROW 96a/b

H:\7. Verkeersplannen - Tekenaars\Michel\Projecten\2025\25.12.1230 tm 25.12.1239\25.12.1237 Molenstraat 26 Den Helder\25.12.1237.4 709096 Oostslootstraat 15F Den Helder afsluiting 1 V6.dwg