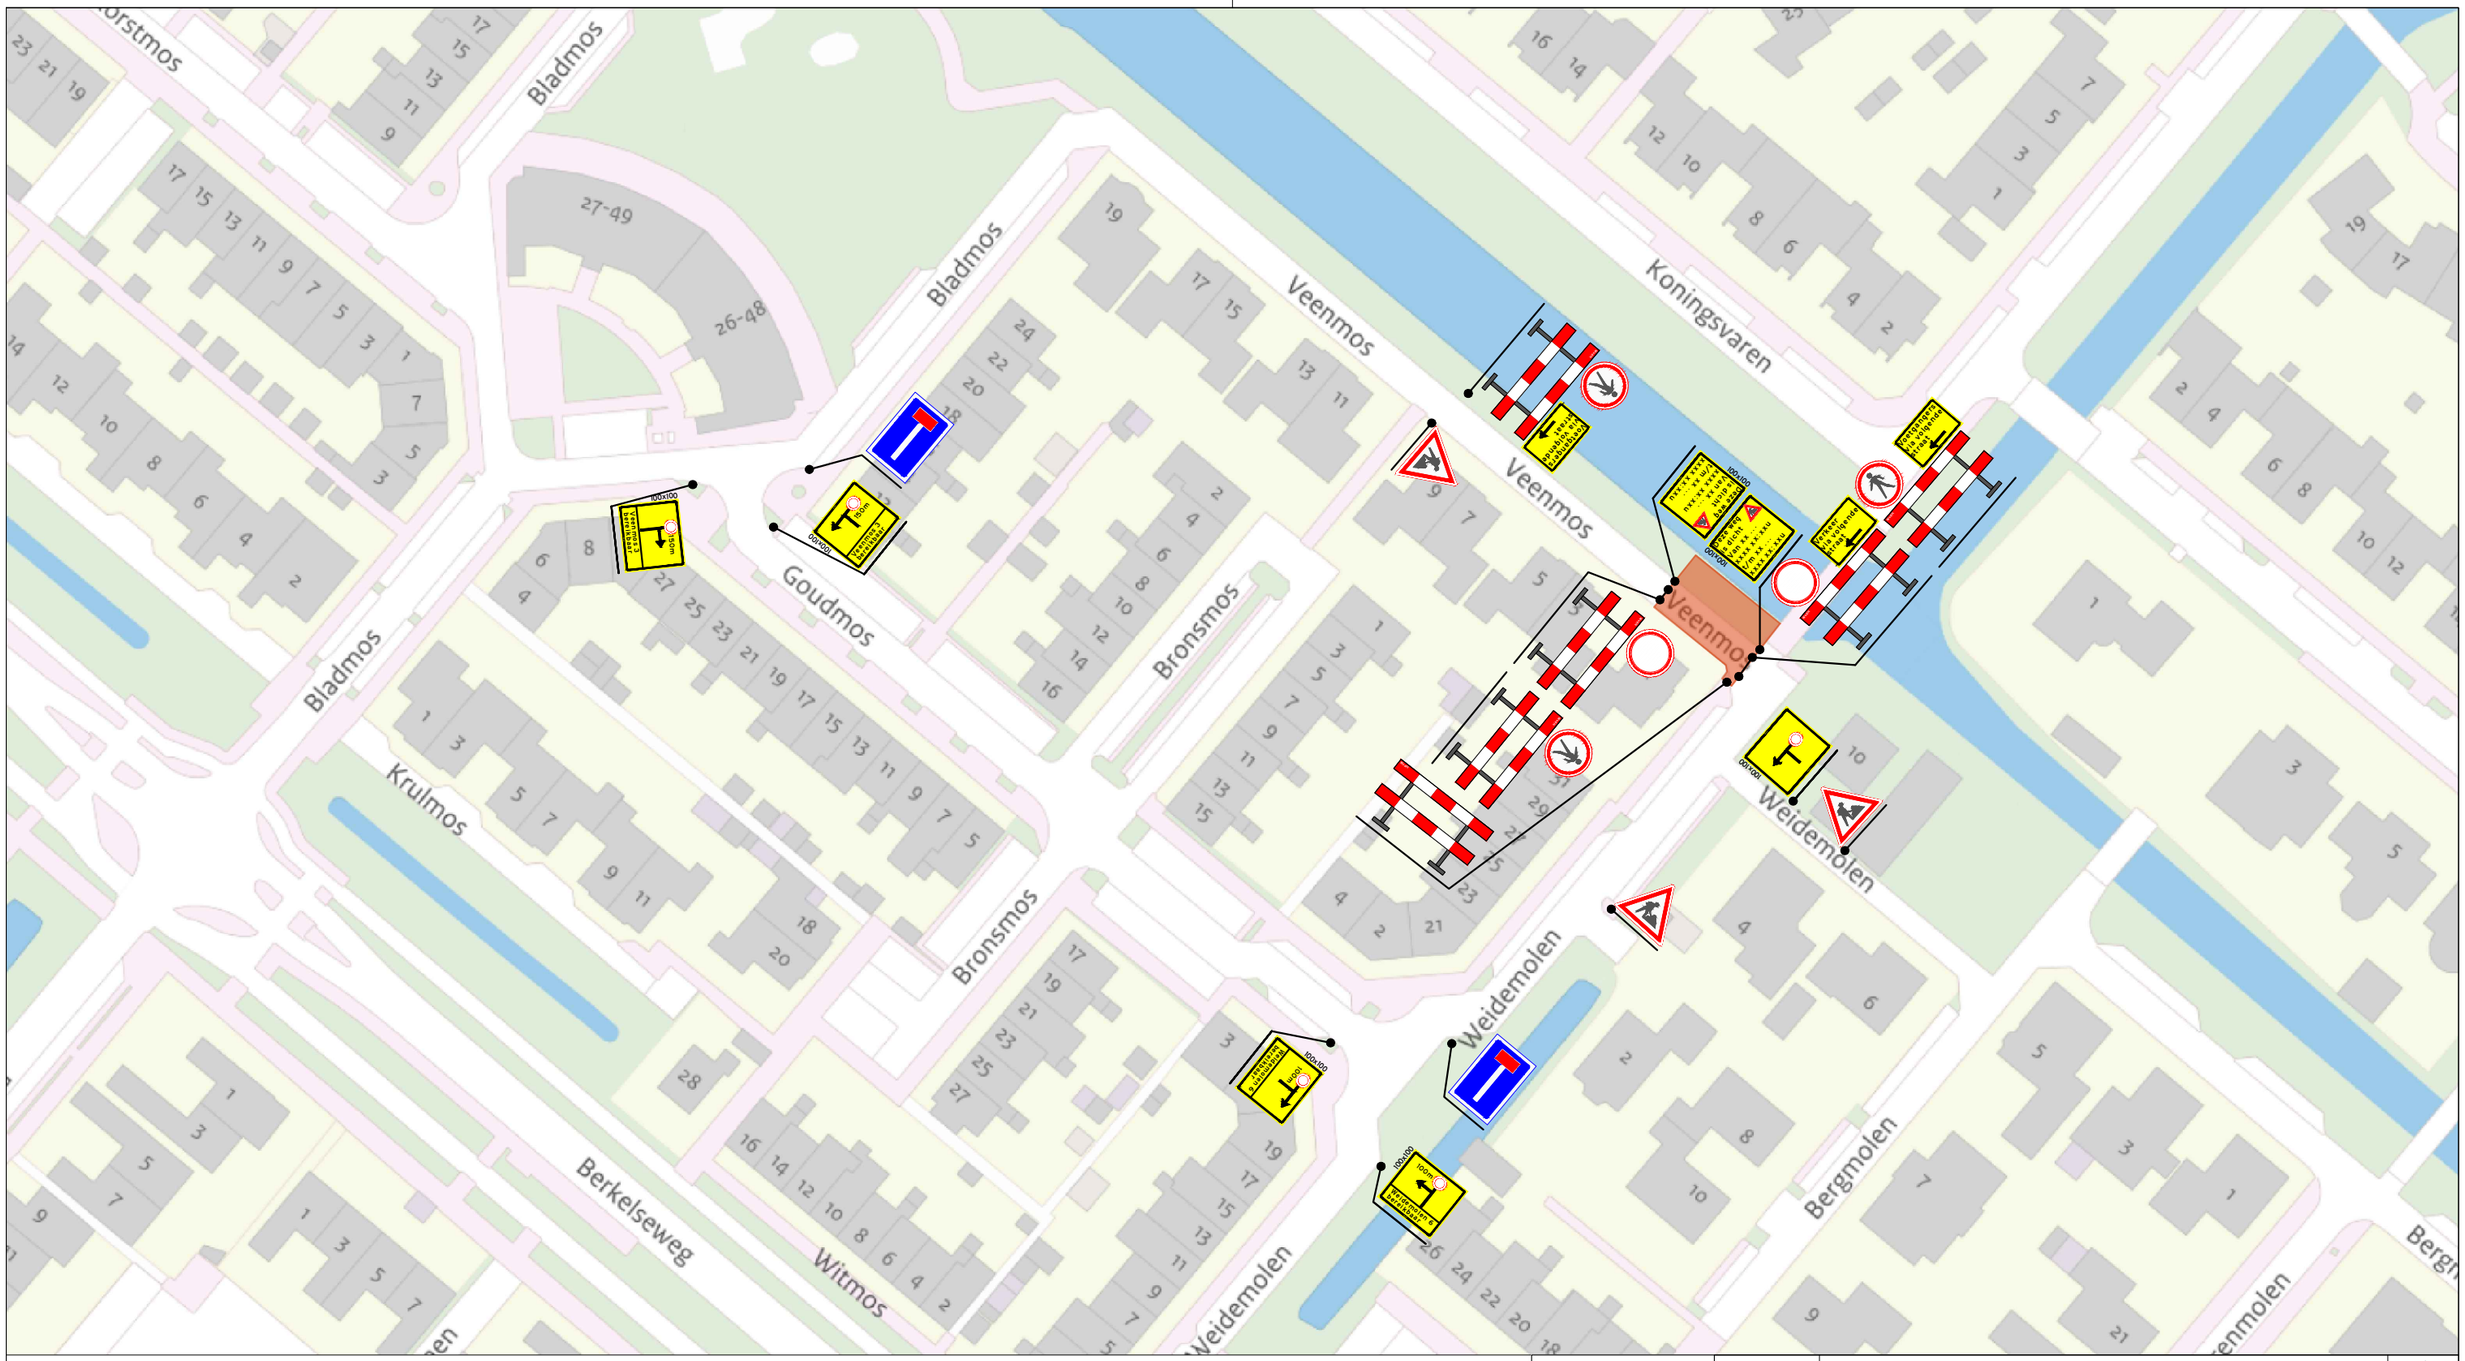


Legenda:

- Werkvak

De bordenlocatie is indicatief. De precieze positie wordt tijdens het werk vastgesteld.

Tijdelijk afplakken of afdekken van tegenstrijdige bewegwijzering en verkeersborden.

Project:	**Veenmos Bergschenhoek**				
Betreft:	Proefsleuven				
Tekeningnr.:	261-060-022-2	Status:	Voorlopig	Versie: 1.0	Formaat: A3
Getekend:	D.Horak	Datum:	16-10-2026		
Gecontroleerd:	D.d.Ouden	Datum:	16-10-2026		
Opdrachtgever:	Mostert Traffic				

MOSTERT traffic

W. van den Heuvel

Uw partner in verkeersvoorzieningen