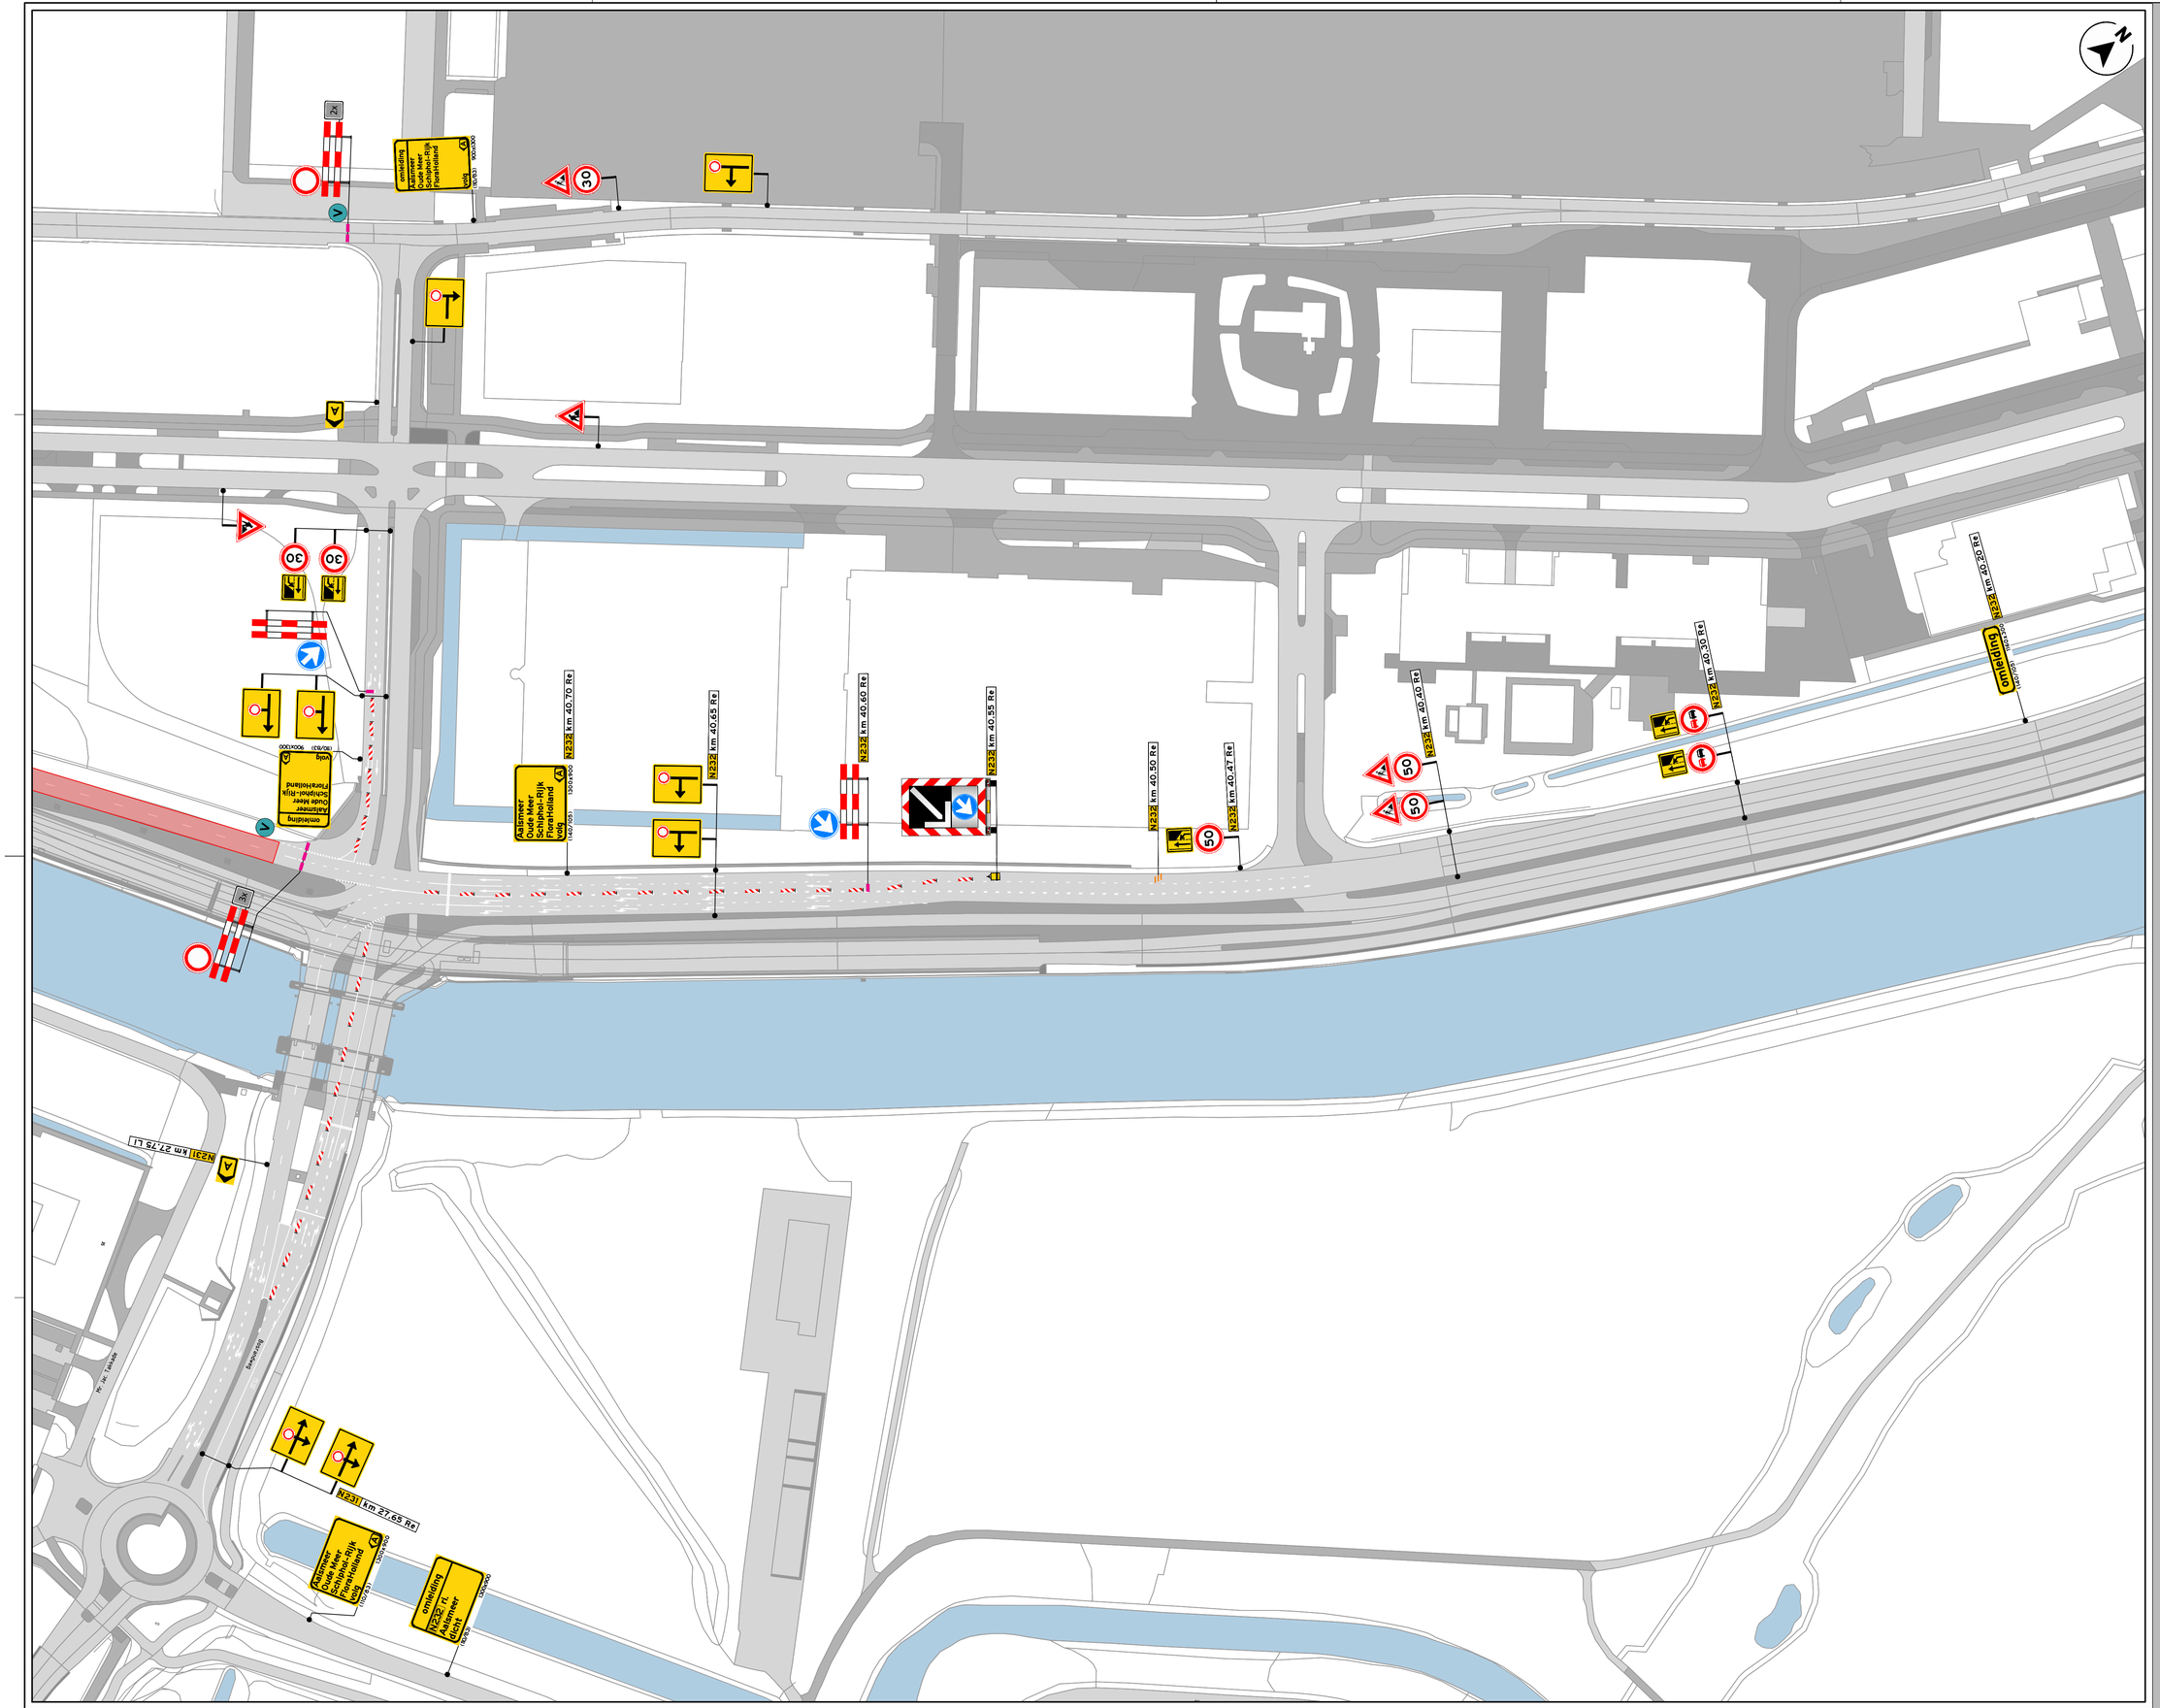


LEGENDA

- werkruimte
- bakens
- vooraankondiging
  * Plaatsing minimaal 2 weken voor aanvang werkzaamheden.

deze weg
dicht
van: ... h
...
tot: ... h
...

INFO

DATUM	SCHAAL	VERSIE	FORMAAT
17-08-2026	1:1000	1.0	A1

TEKENAAR	CONTROLE	VRIJGAVE
AJU	JSP	JBL


PROJECT	PA2604007 - Road Maintenence Support MGZ26200.113
OMSCHRIJVING	Verkeersmaatregelen N232 Fokkerweg Rechts

PA2604007-01A01

TEKENINGNUMMER

ROAD MAINTENANCE SUPPORT BV

Avec Infra
Kanaaldijk Zuid 3-A
5482 ZW Schijndel
avec-infra.nl

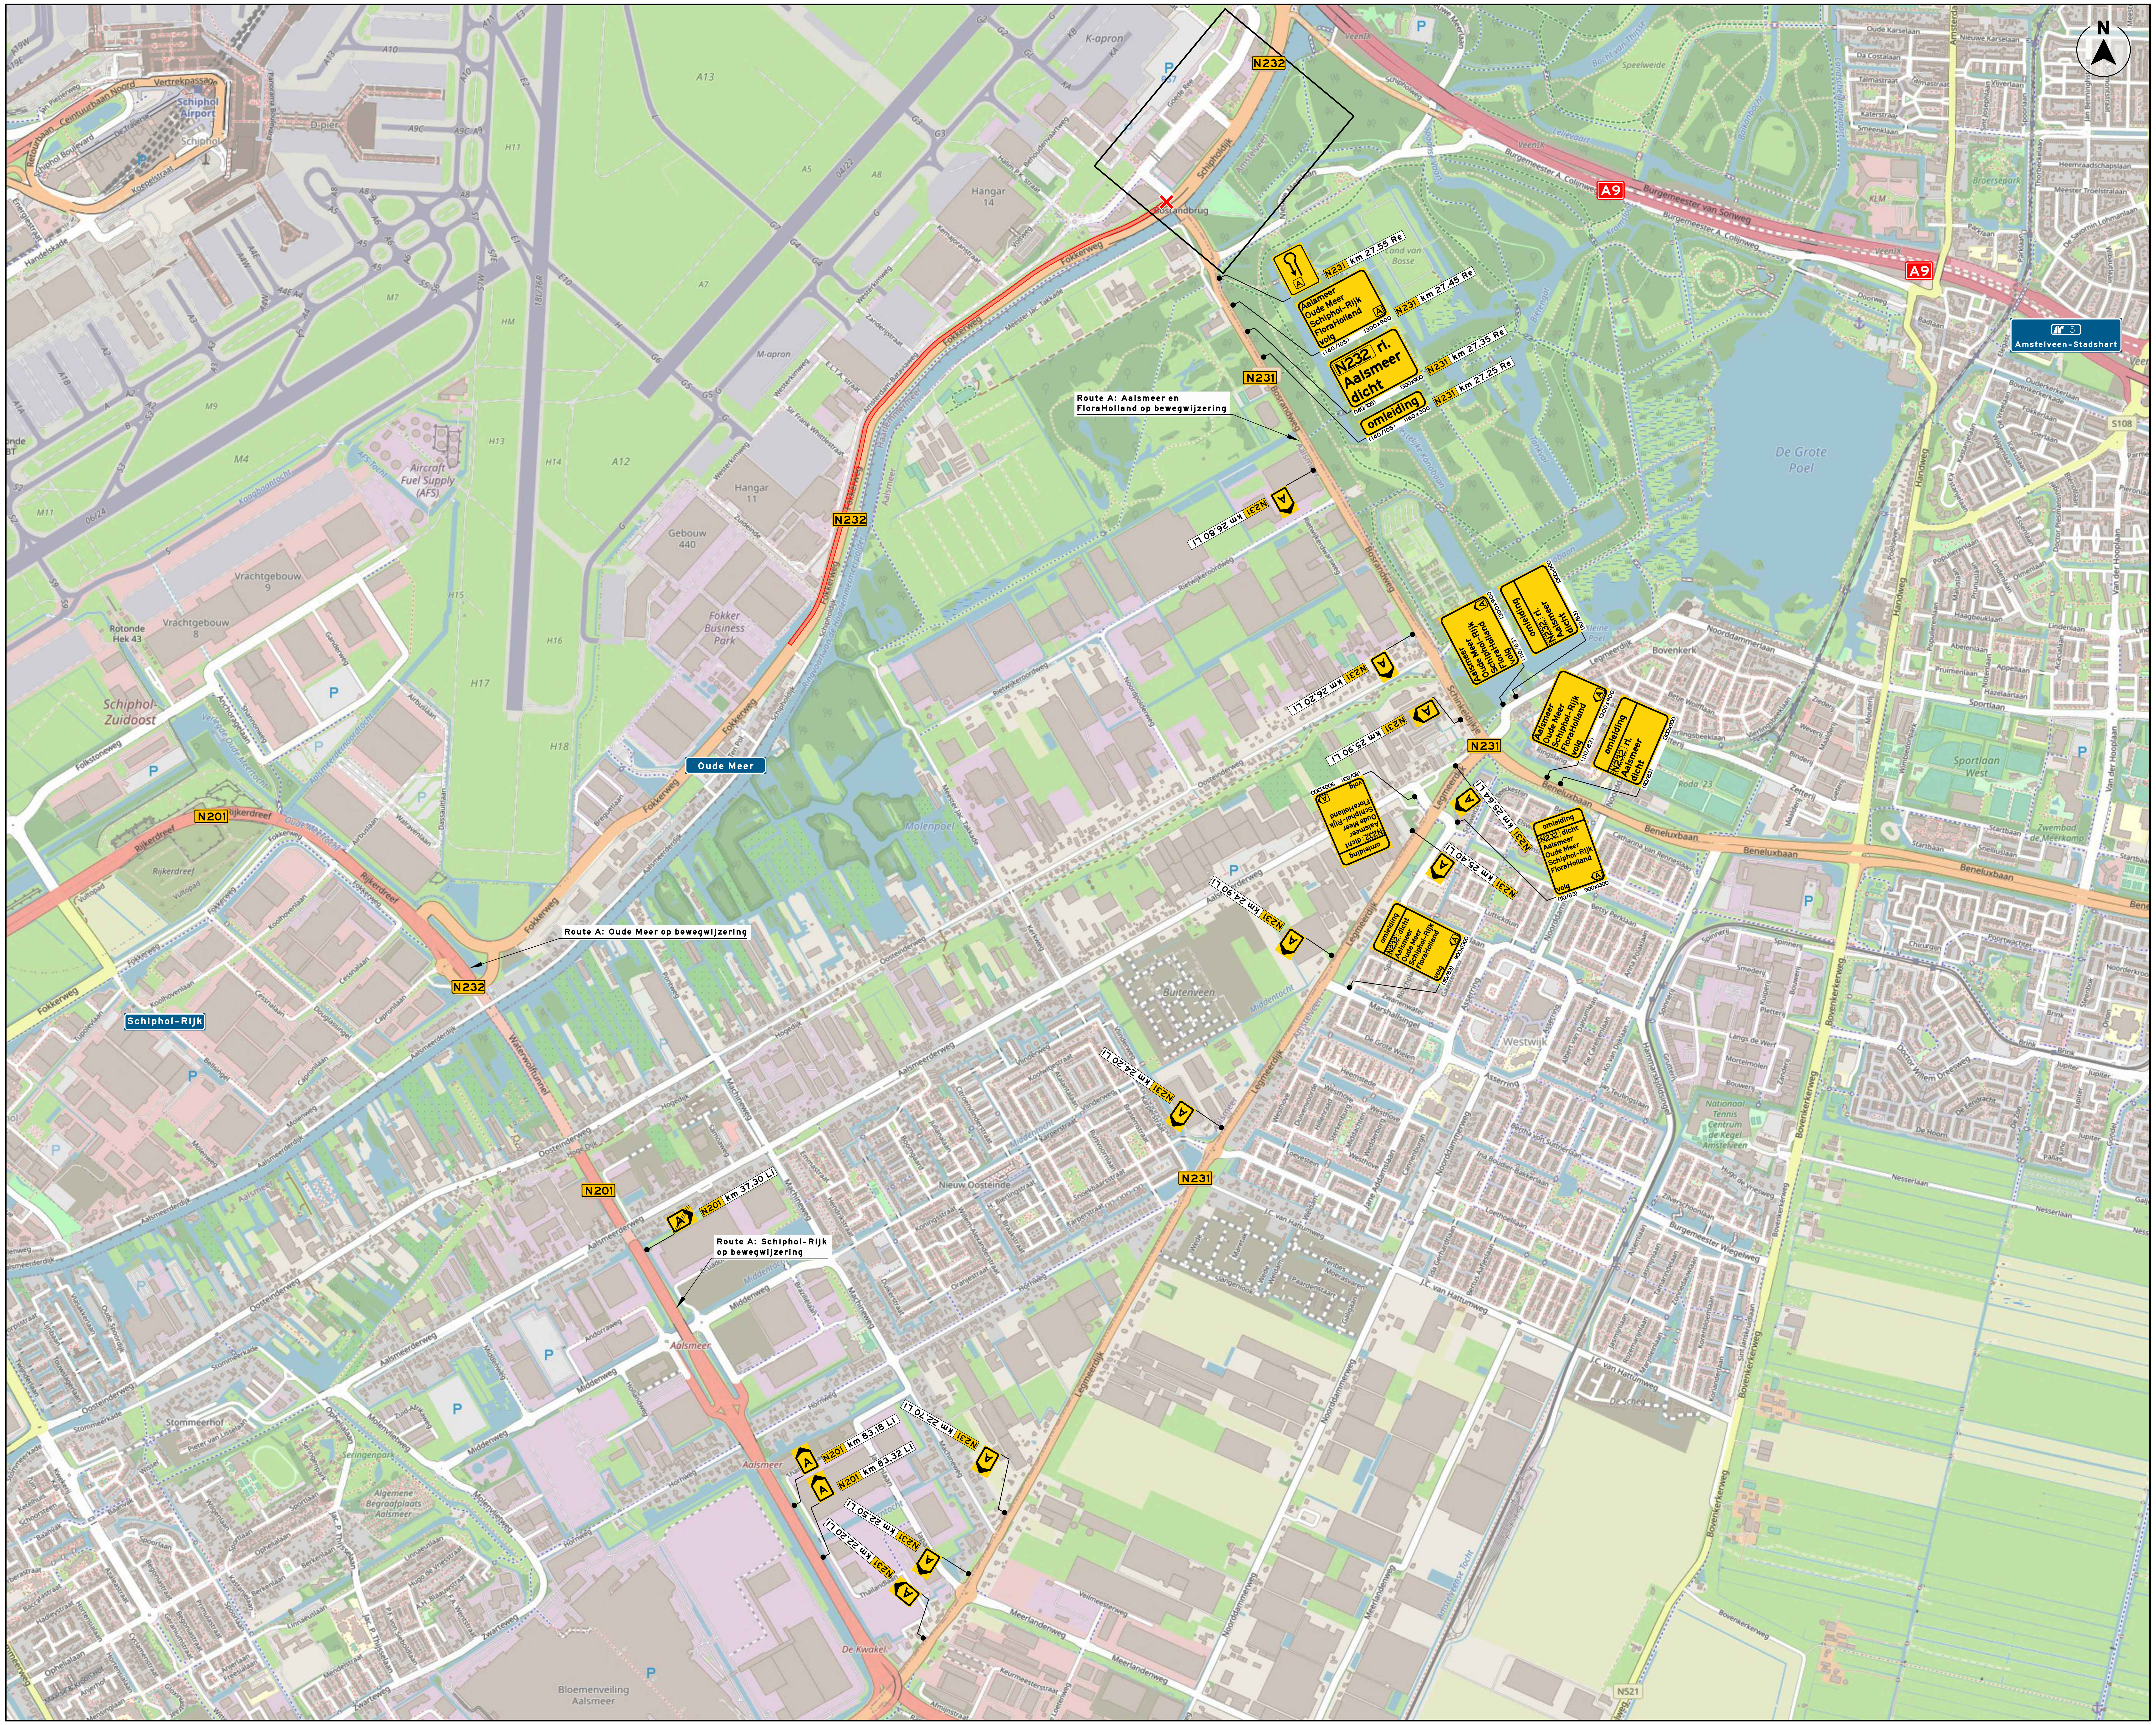

LEGENDA

- werkruimte
- afsluiting

NCK.2023.0338.BRL9101.H0229

INFO

DATUM	SCHAAL	VERSIE	FORMAAT
17-08-2026	1:10.000	1.0	A1

TEKENAAR	CONTROLE	VRIJGAVE
AJU	JSP	JBL

PROJECT	PA2604007 - Road Maintenence Support MGZ26200.113
OMSCHRIJVING	Verkeersmaatregelen N232 Fokkerweg Rechts

PA2604007-01A01

T E K E N I N G N U M M E R

ROAD MAINTENANCE SUPPORT BV

Avec Infra
Kanaaldijk Zuid 3-A
5482 ZW Schijndel
avec-infra.nl