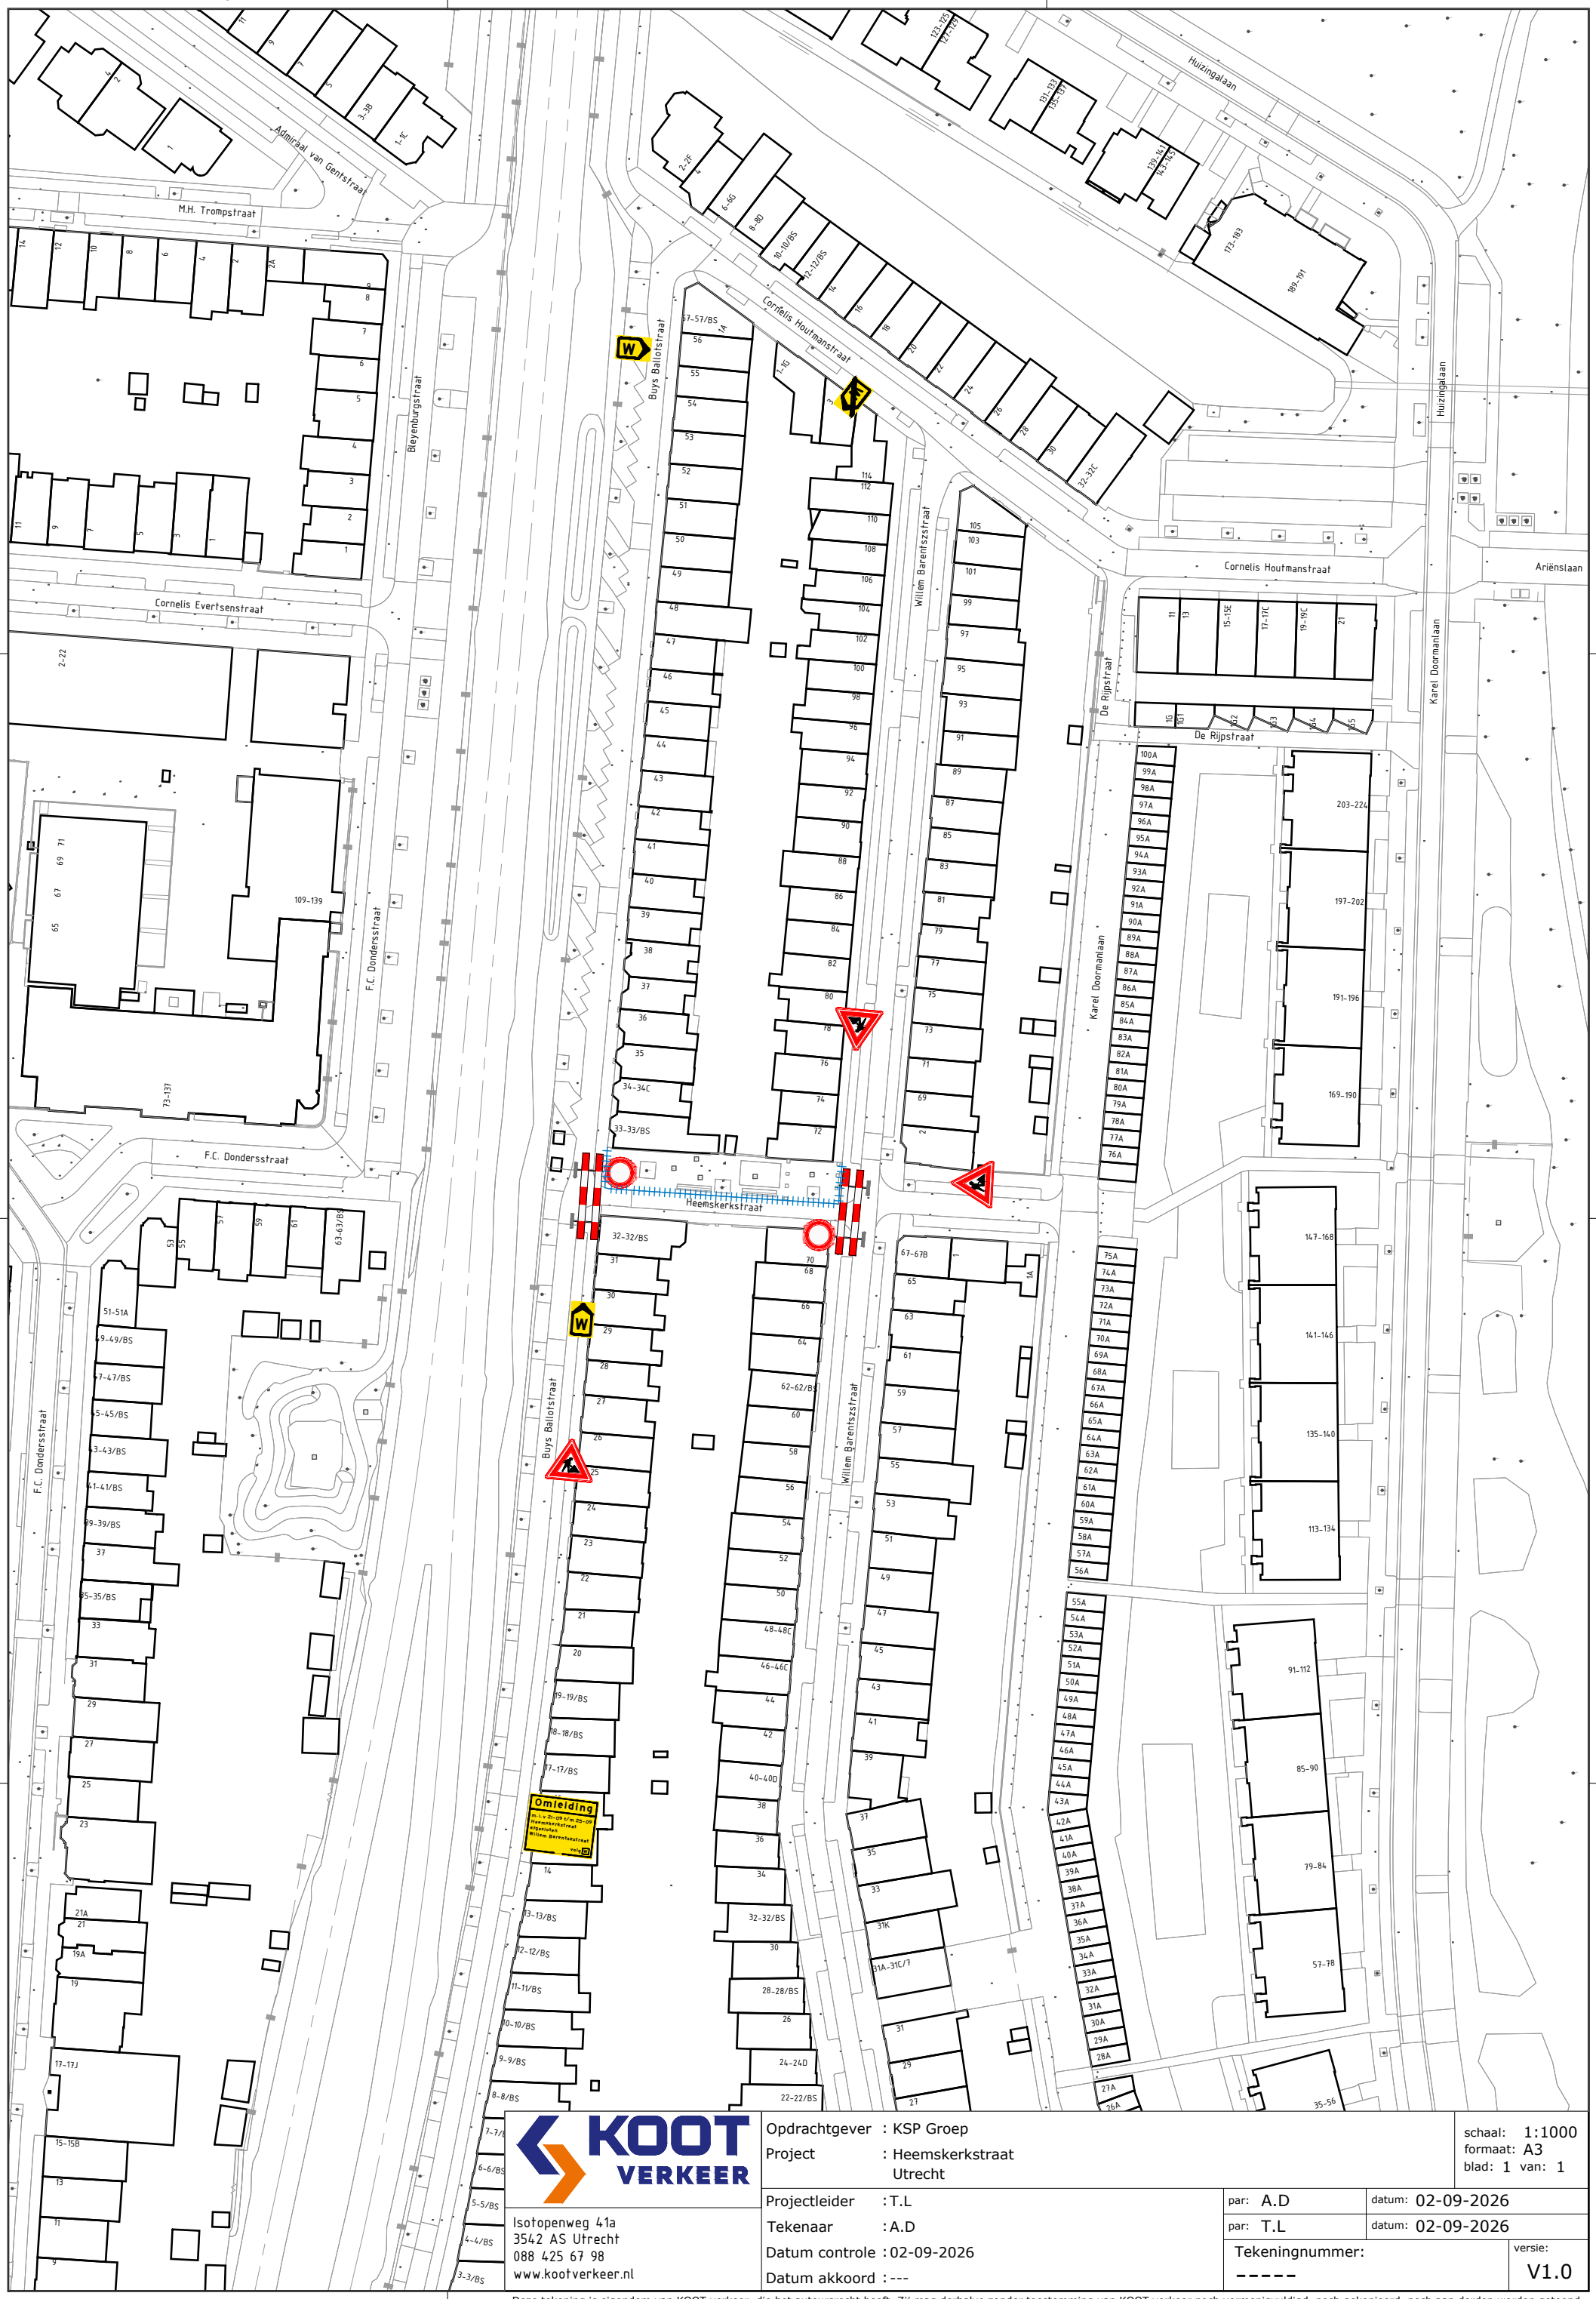


KOOT VERKEER
Isotopenweg 41a
3542 AS Utrecht
088 425 67 98
www.kootverkeer.nl

Opdrachtgever	: KSP Groep
Project	: Heemskerkstraat Utrecht
Projectleider	: T.L
Tekenaar	: A.D
Datum controle	: 02-09-2026
Datum akkoord	: ---

schaal: 1:1000
formaat: A3
blad: 1 van: 1

par: A.D datum: 02-09-2026
par: T.L datum: 02-09-2026

Tekeningnummer: -----
versie: V1.0

Deze tekening is eigendom van KOOT verkeer, die het auteursrecht heeft. Zij mag derhalve zonder toestemming van KOOT verkeer noch vermenigvuldigd, noch gekopieerd, noch aan derden worden getoond.