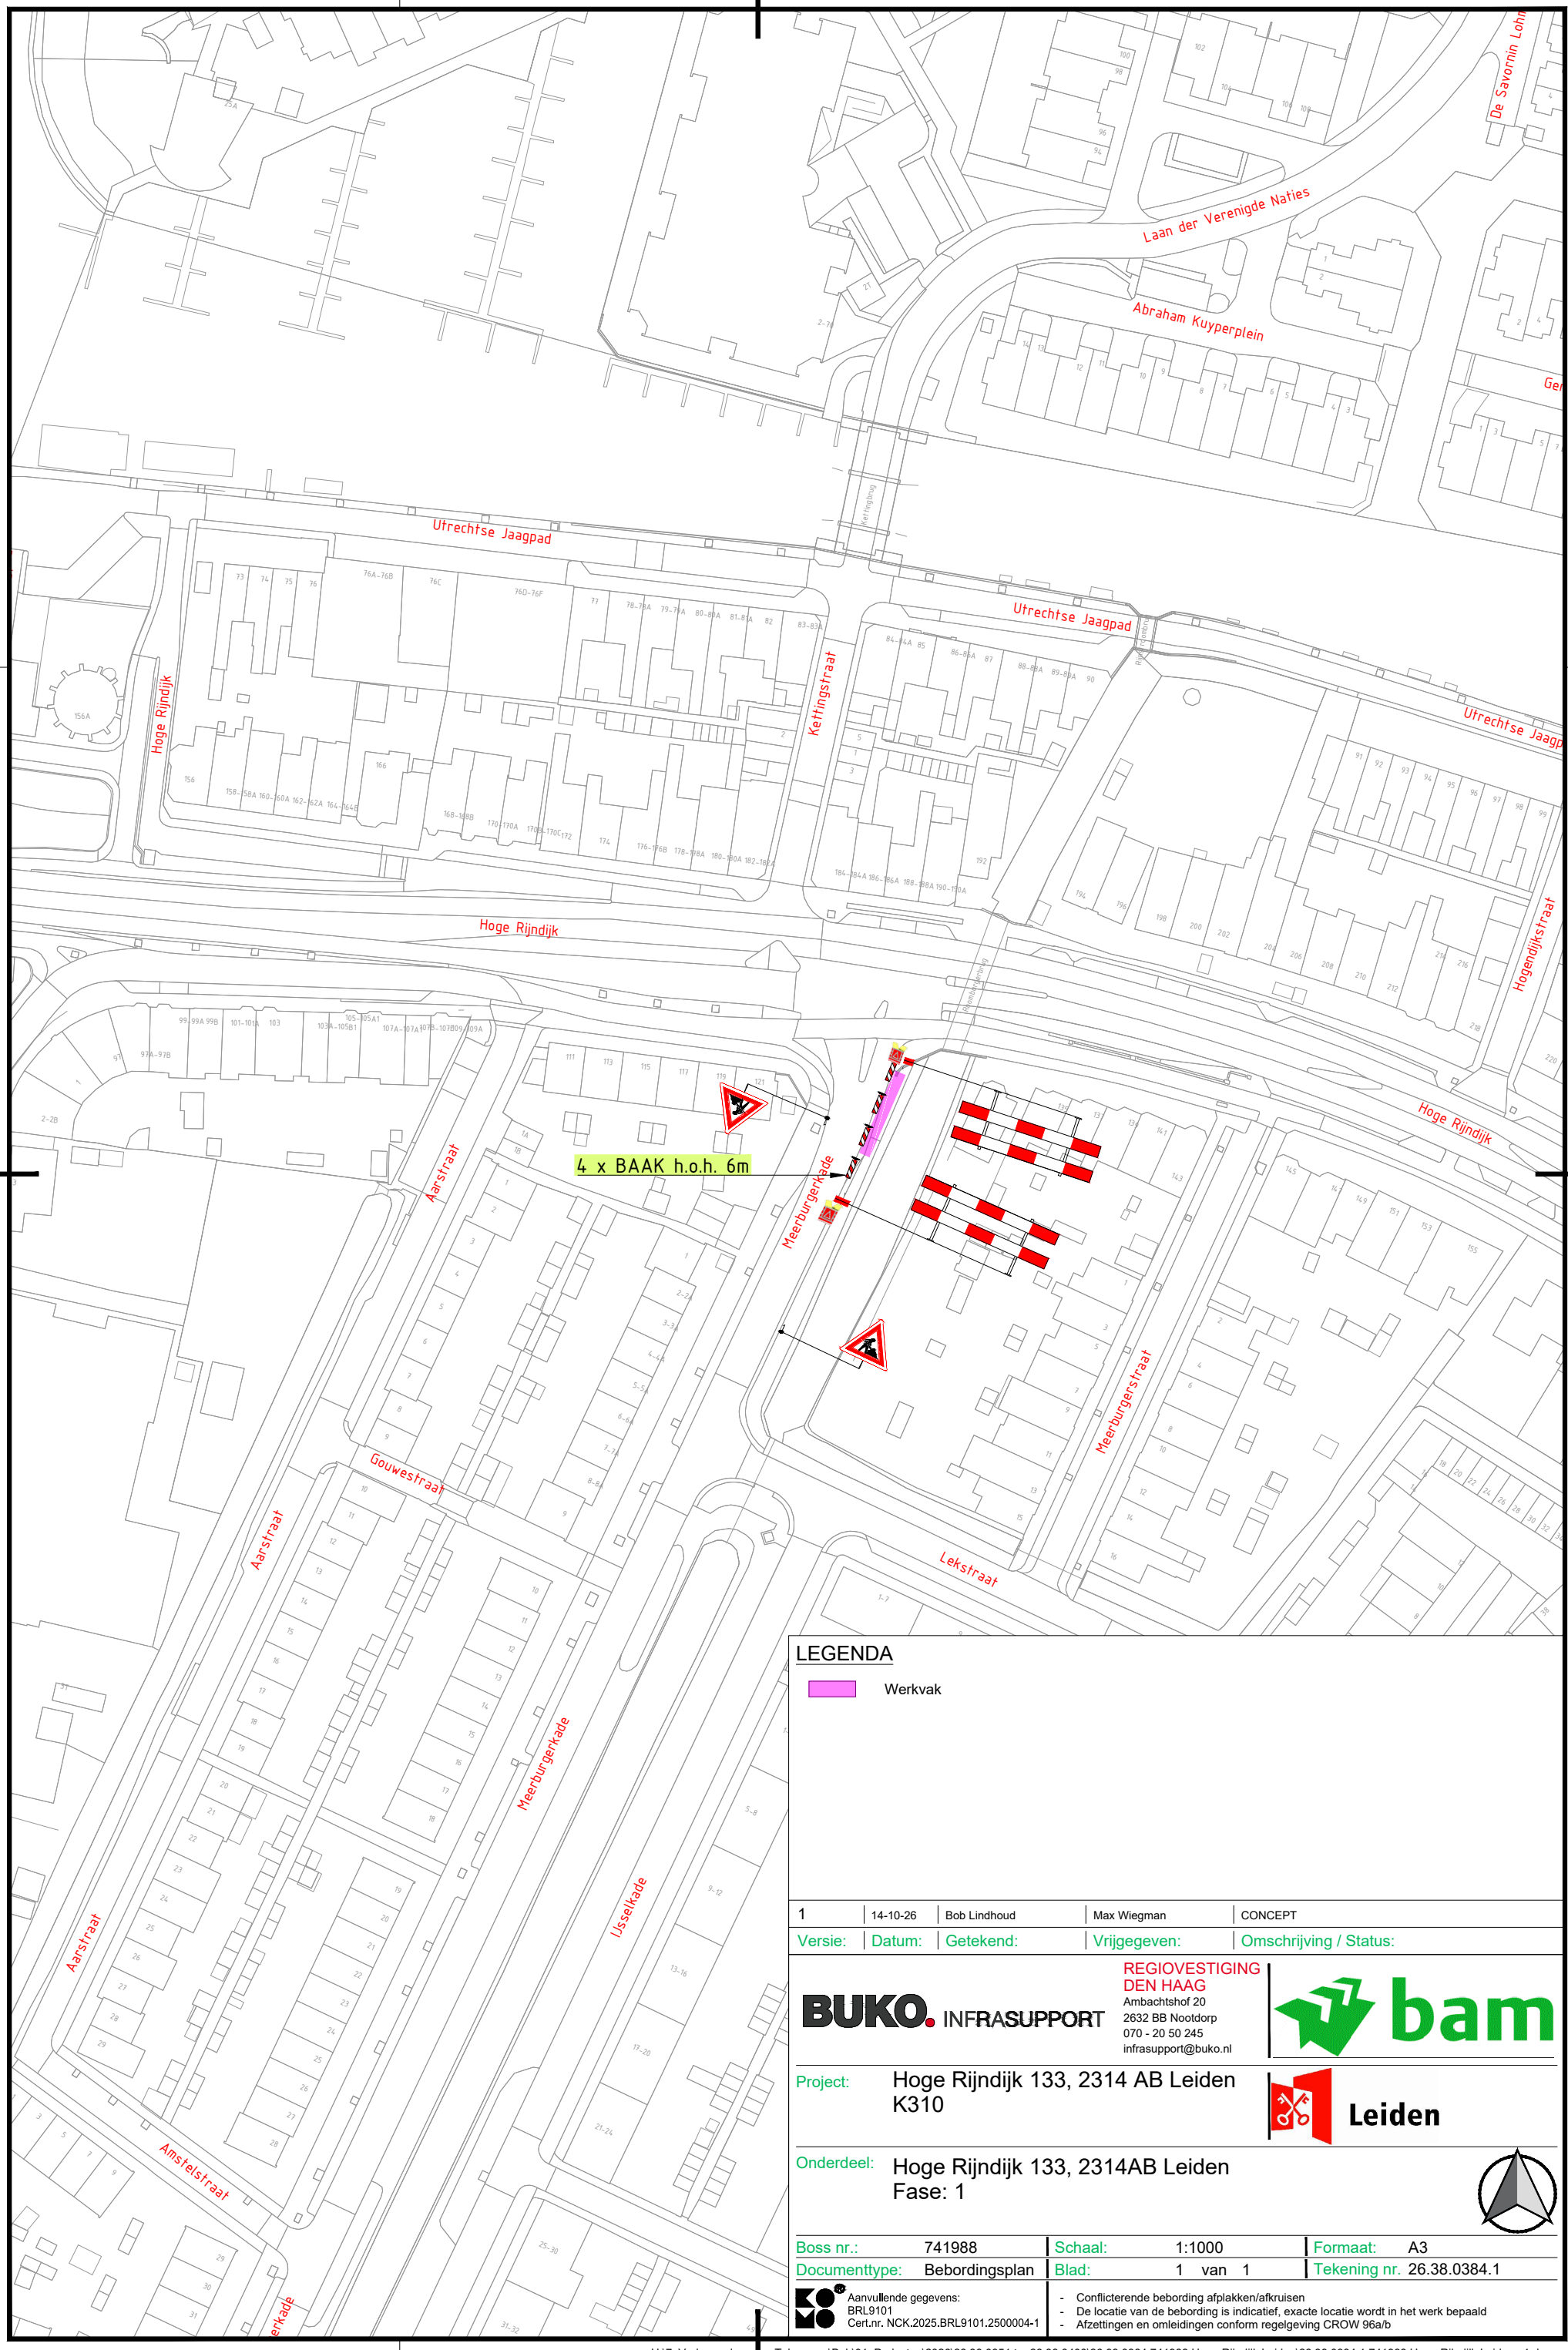


LEGENDA

Werkvak

Versie:	Datum:	Getekend:	Vrijgegeven:	Omschrijving / Status:
1	14-10-26	Bob Lindhoud	Max Wiegman	CONCEPT

BUKO. INFRASUPPORT

REGIOVESTIGING DEN HAAG
Ambachtshof 20
2632 BB Nootdorp
070 - 20 50 245
infrasupport@buko.nl

Project: Hoge Rijndijk 133, 2314 AB Leiden
K310

Onderdeel: Hoge Rijndijk 133, 2314AB Leiden
Fase: 1

Boss nr.:	741988	Schaal:	1:1000	Formaat:	A3
Documenttype:	Bebordingsplan	Blad:	1 van 1	Tekening nr.	26.38.0384.1

Aanvullende gegevens:
BRL9101
Cert.nr. NCK.2025.BRL9101.2500004-1

- Conflicterende bebording afplakken/afkruisen
- De locatie van de bebording is indicatief, exacte locatie wordt in het werk bepaald
- Afzettingen en omleidingen conform regelgeving CROW 96a/b

H:\7. Verkeersplannen - Tekenaars\Bob\01. Projecten\2026\26.38.0351 tm 26.38.0400\26.38.0384 741988 Hoge Rijndijk Leiden\26.38.0384.1 741988 Hoge Rijndijk Leiden v1.dwg