


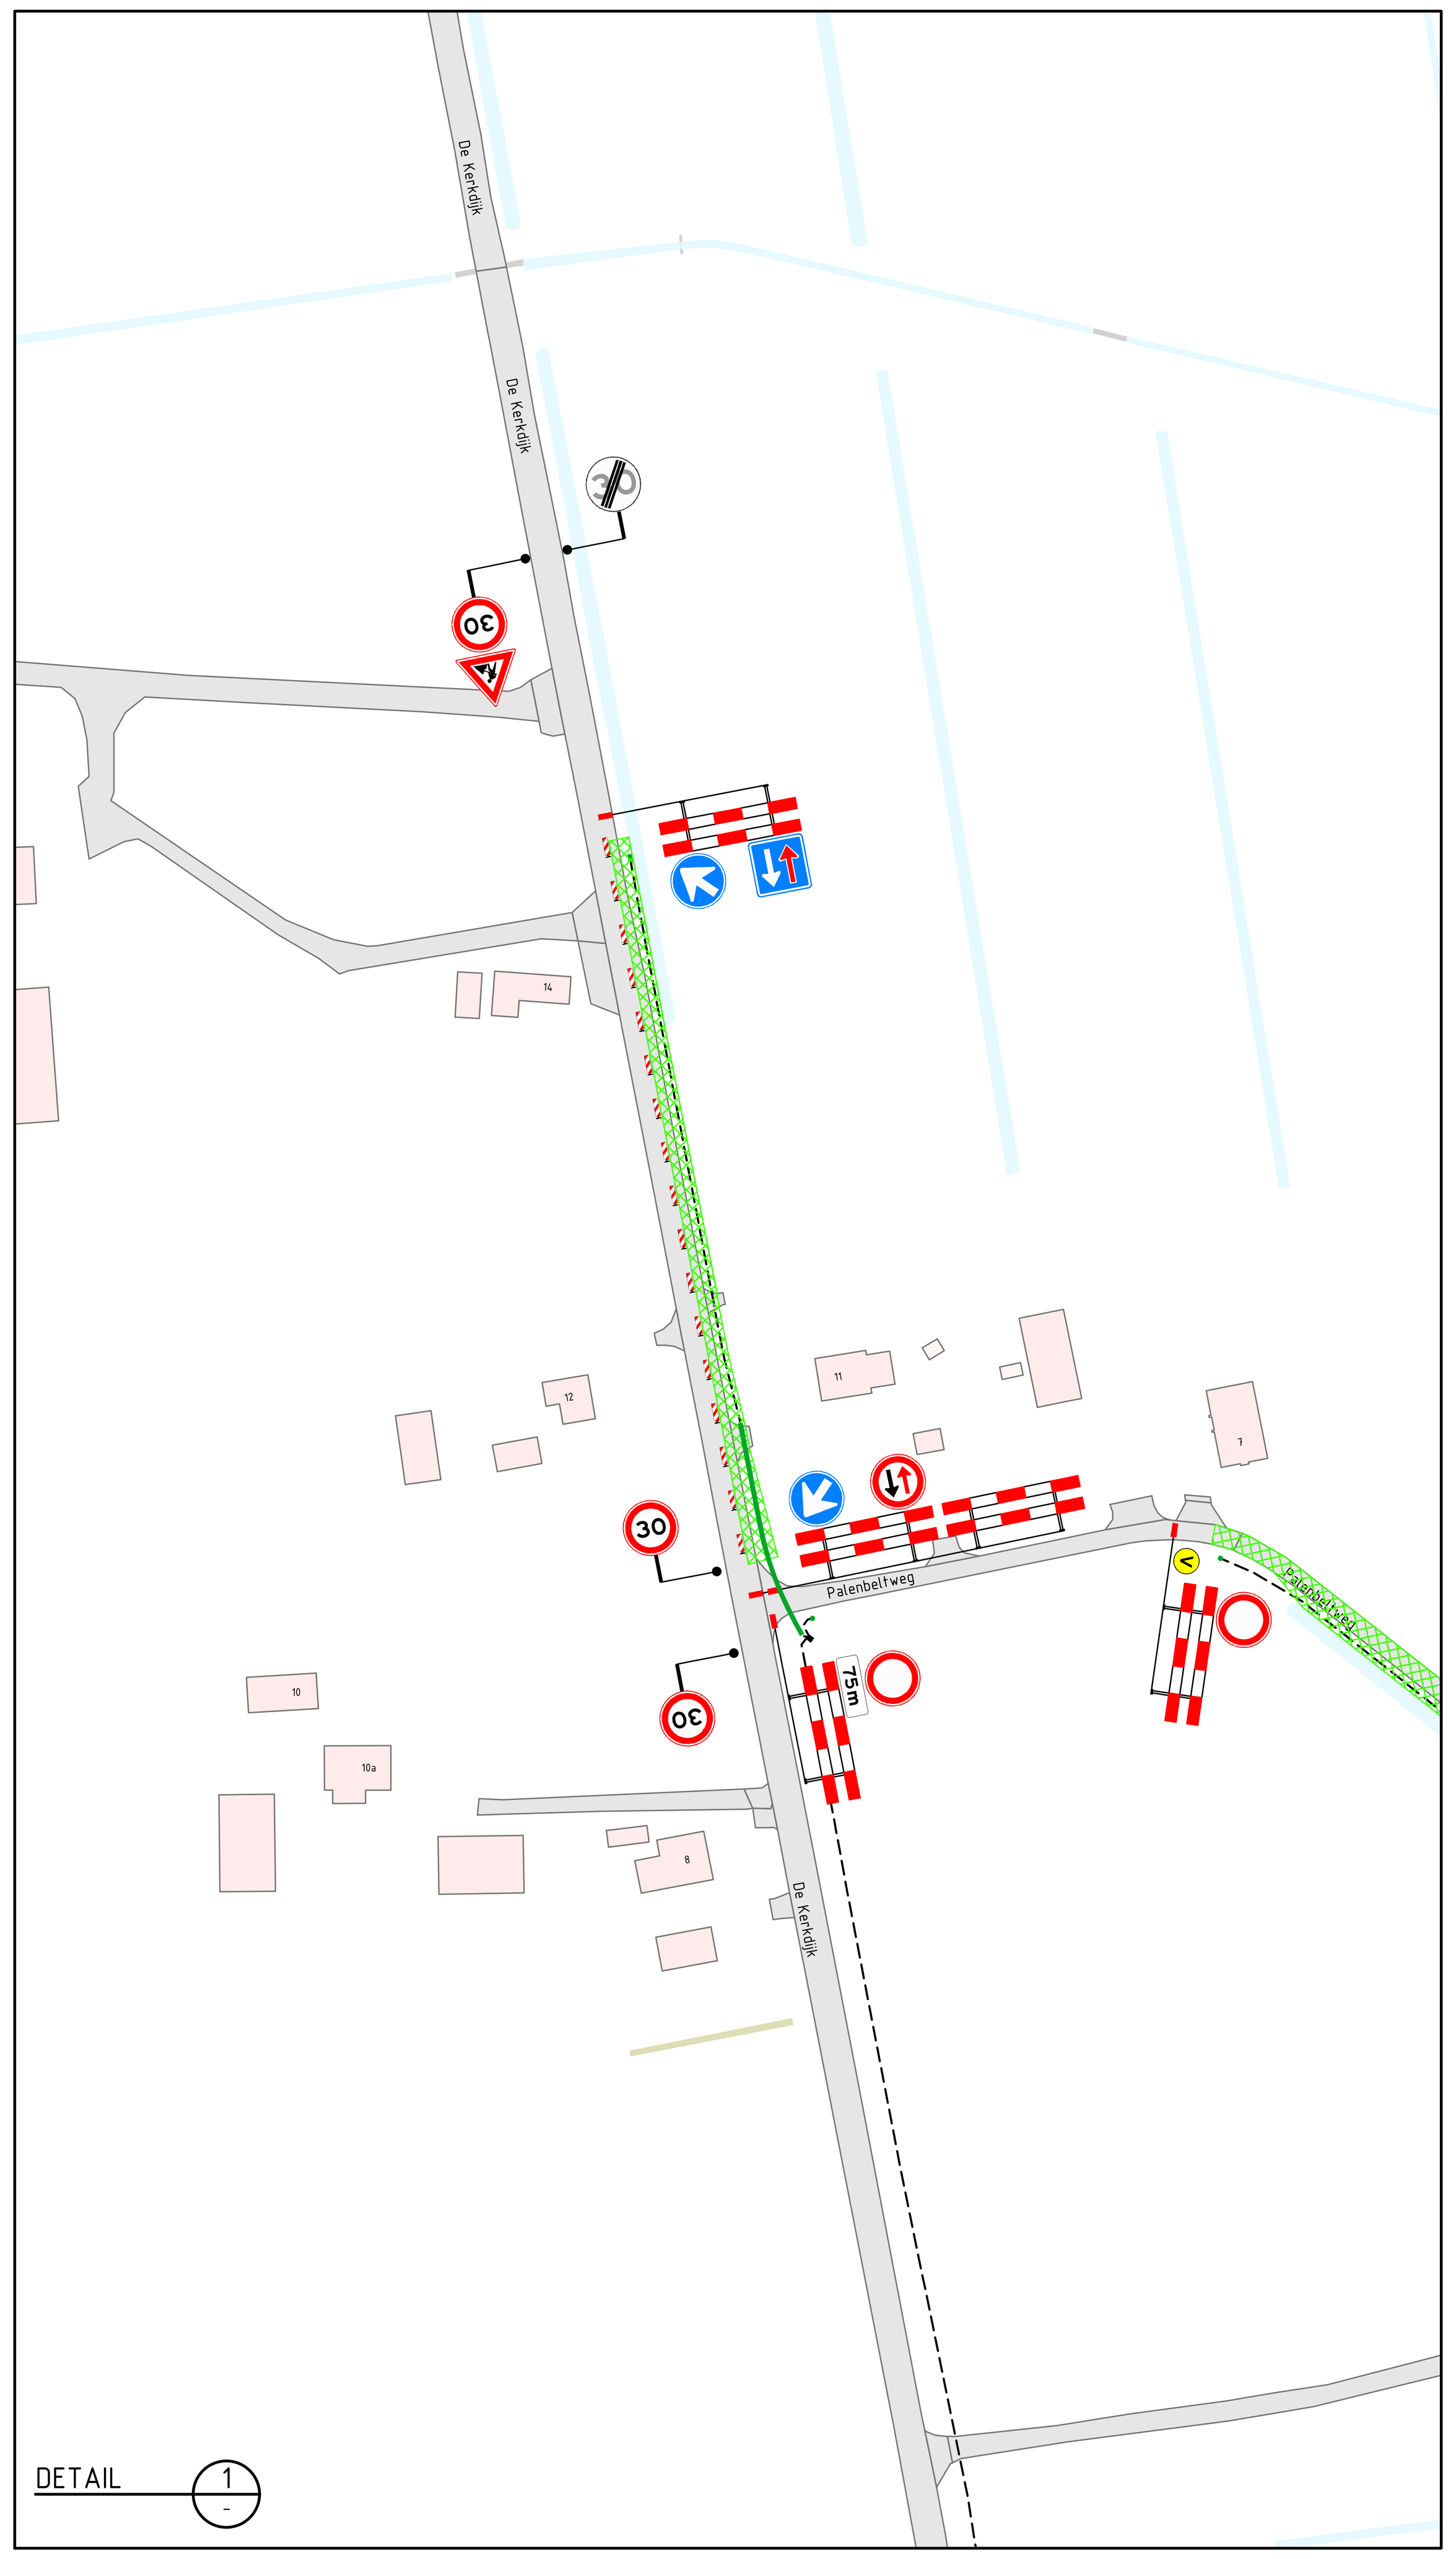


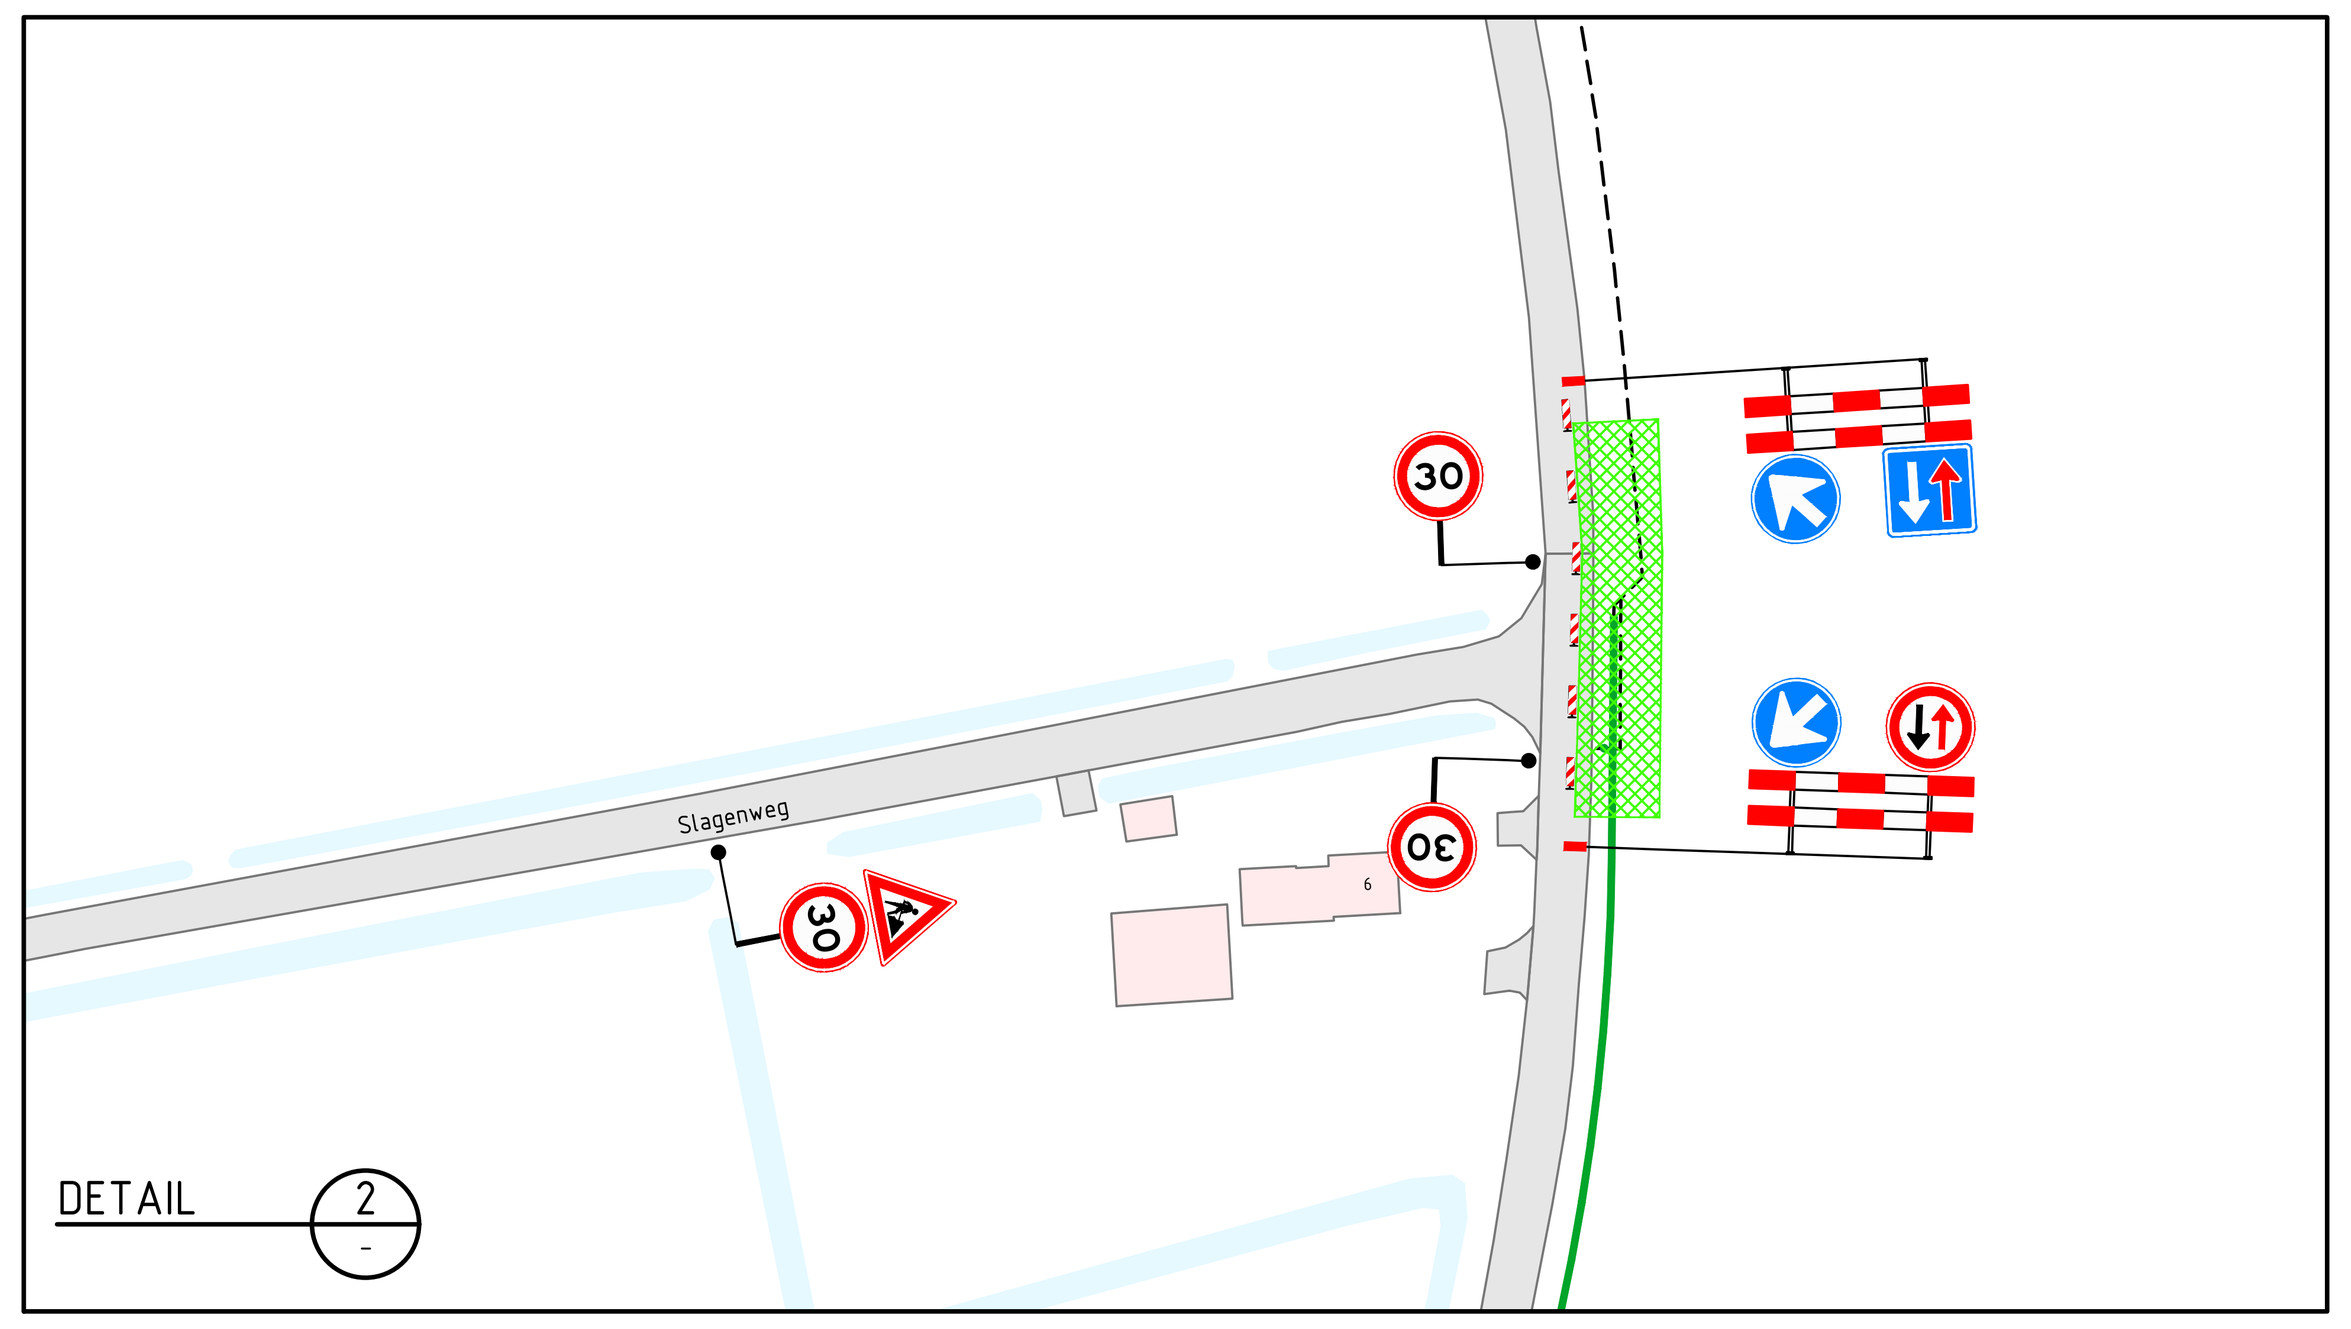

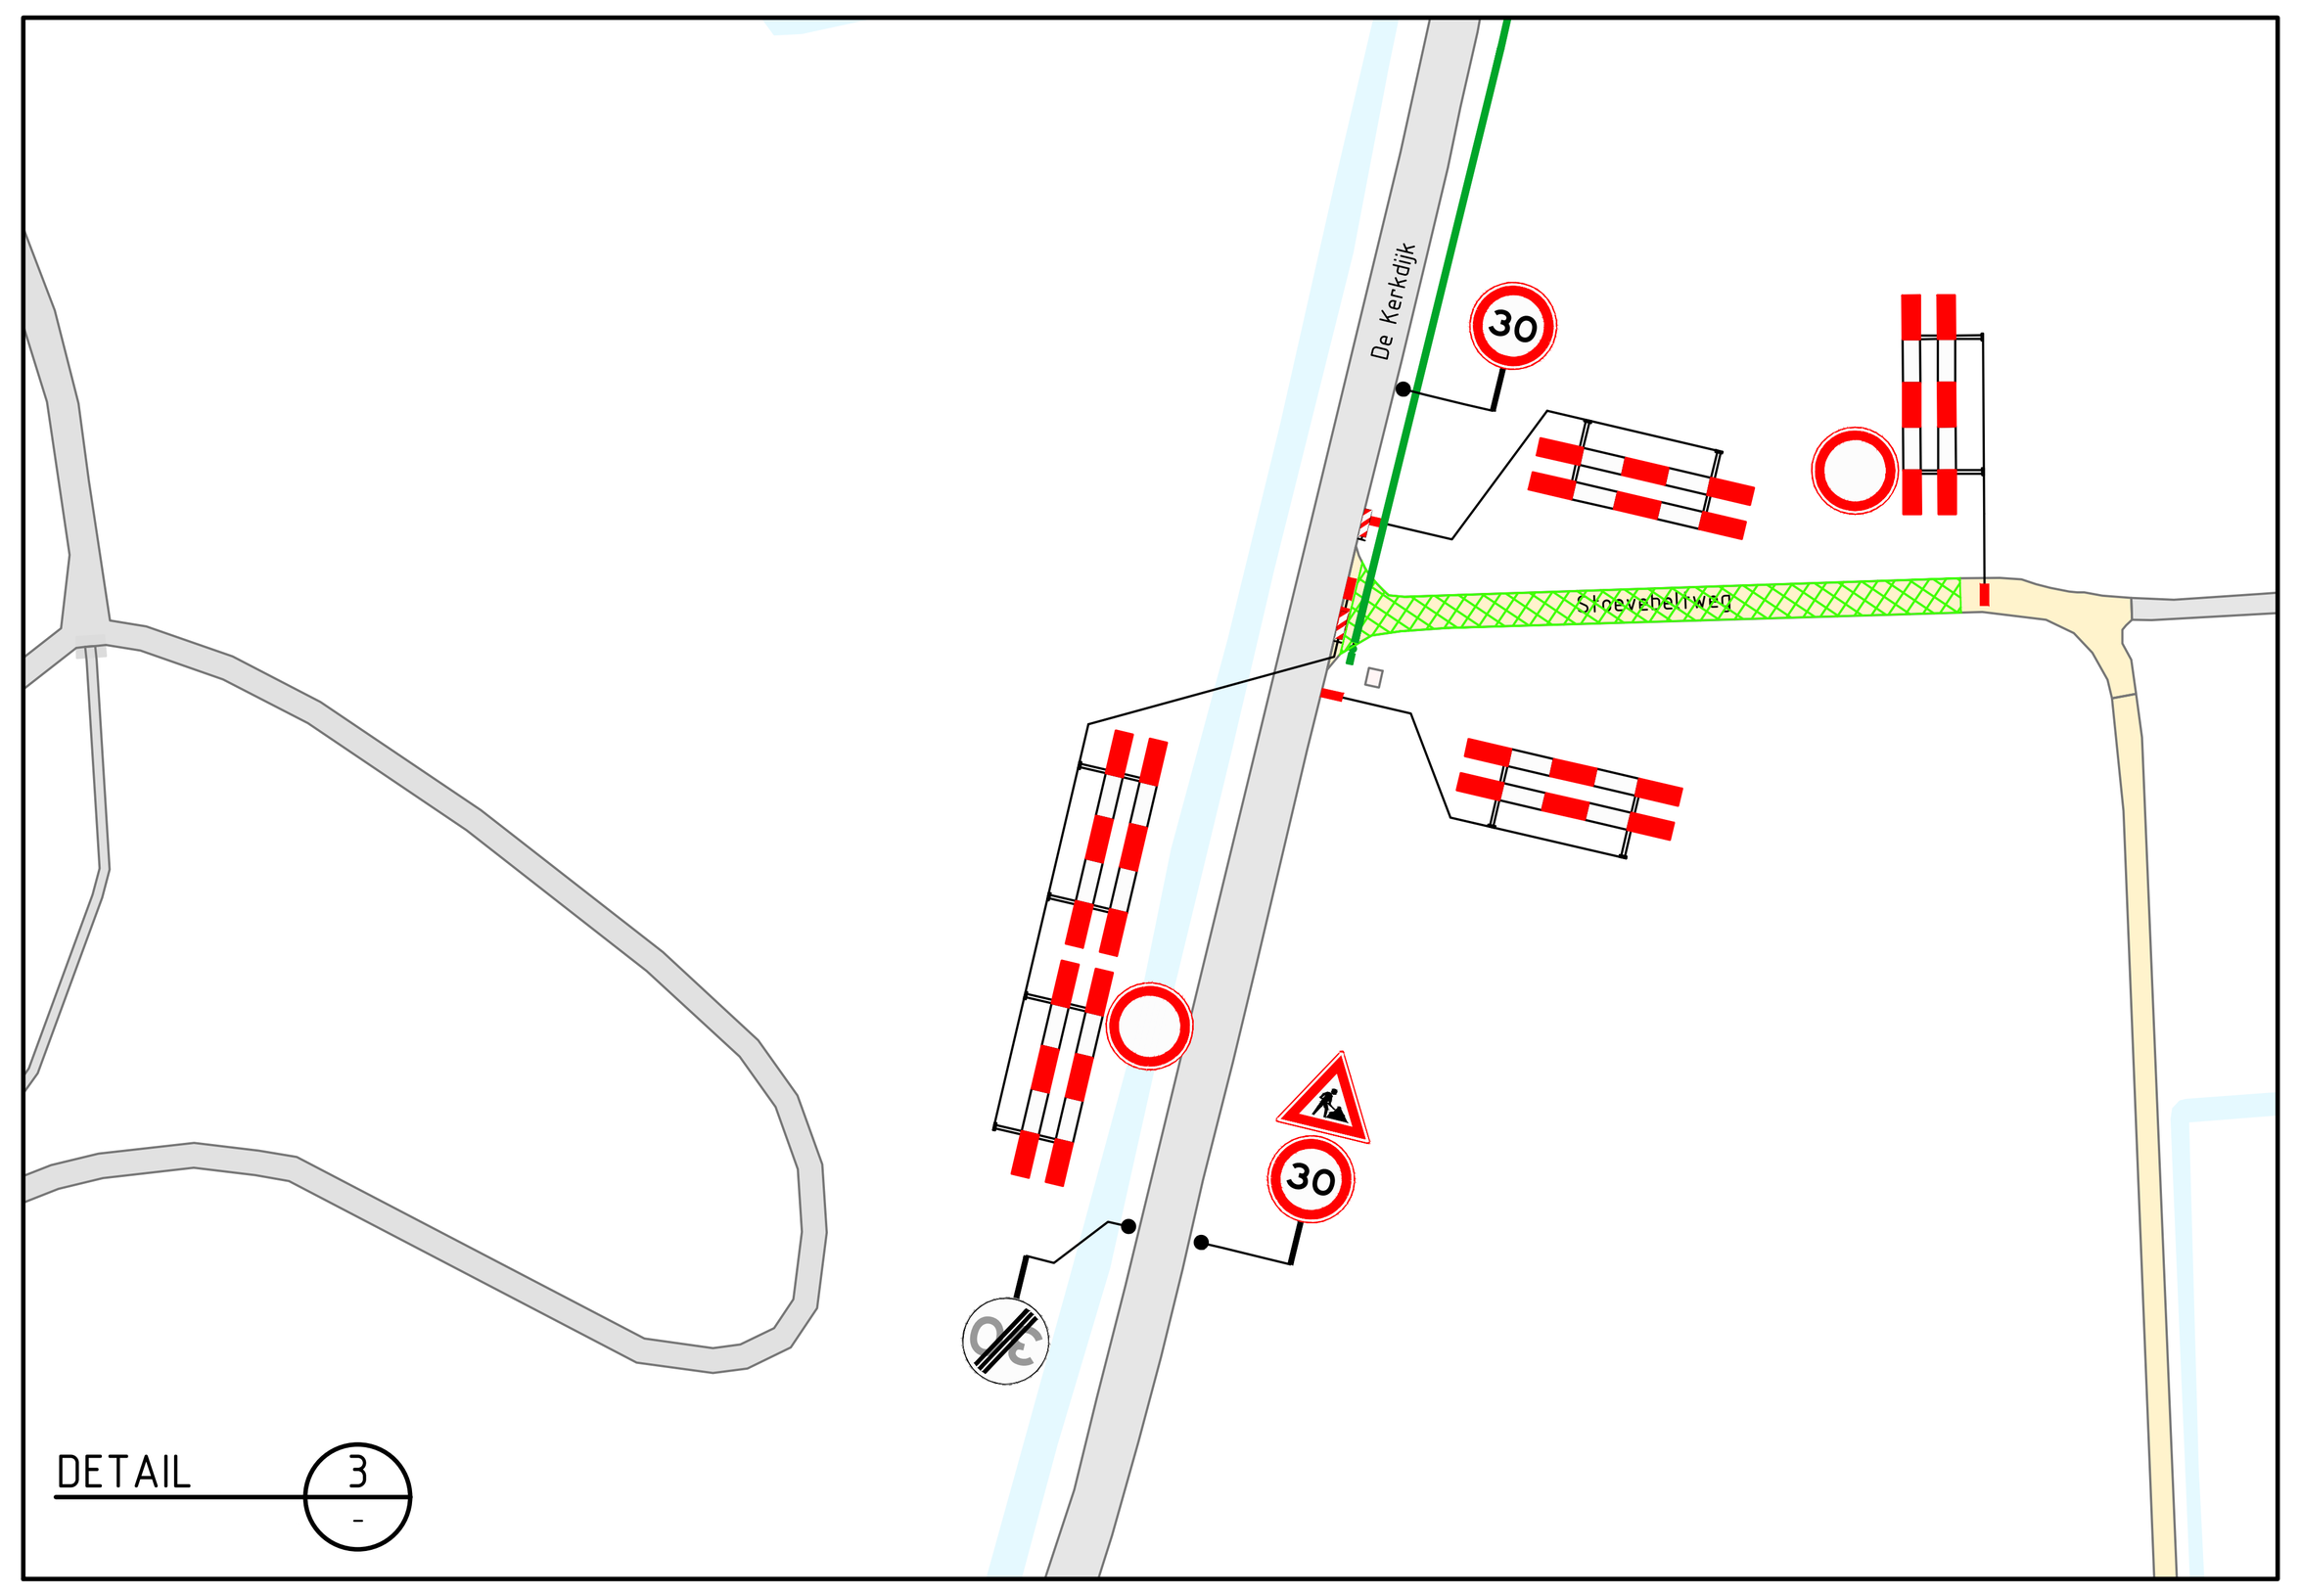

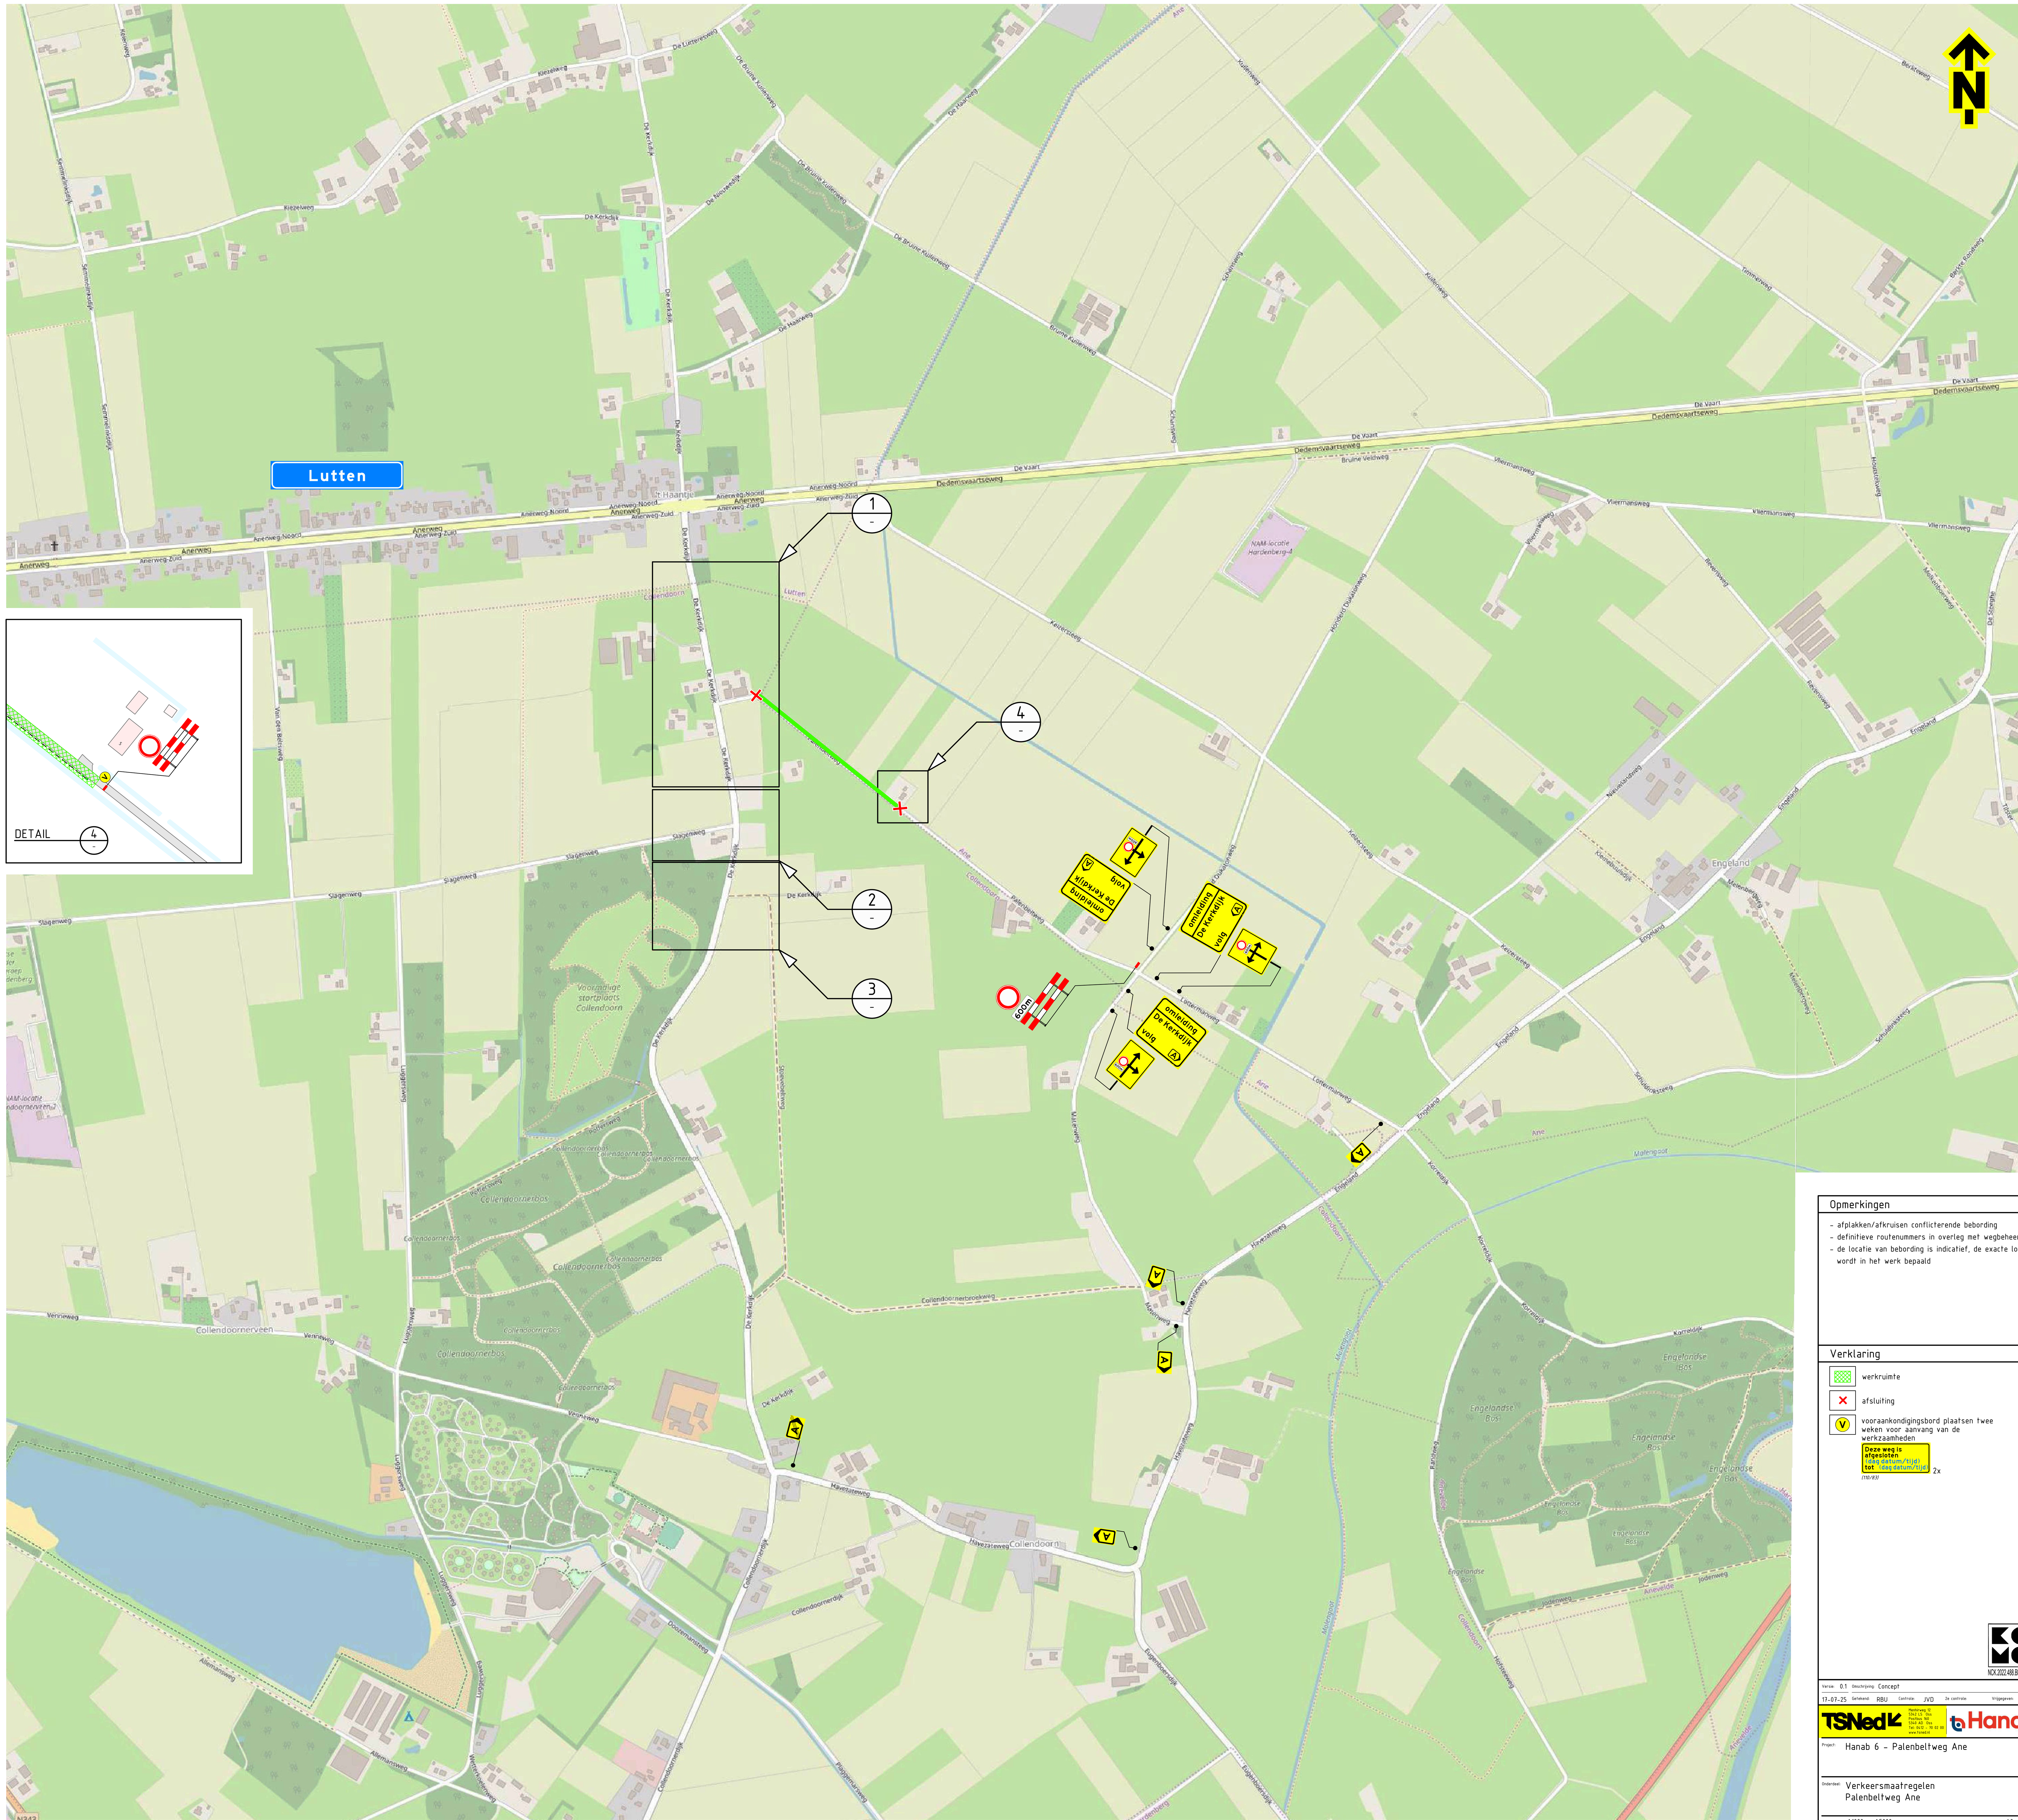

Opmerkingen

- afplakken/afkruisen conflicterende bebording
- definitieve routenummers in overleg met wegbeheerder
- de locatie van bebording is indicatief, de exacte locatie wordt in het werk bepaald

Verklaring

- werkruimte
- afsluiting
- vooraankondigingsbord plaatsen twee weken voor aanvang van de werkzaamheden
  Deze weg is afgesloten (dag datum/tijd) tot (dag datum/tijd) 2x (110/83)

Versie: 0.1	Omschrijving: Concept
17-07-25	Getekend: RBU · Controle: JVD · 2e controle: · Vrijgegeven:

TSNed — Menhirweg 12, 5342 LS Oss, Postbus 160, 5340 AD Oss, Tel: 0412 - 70 02 00, www.tsned.nl — Hanab

Project: Hanab 6 - Palenbeltweg Ane

Onderdeel: Verkeersmaatregelen Palenbeltweg Ane

Schaal: 1:1000 en 1:5000 — Formaat: A0

Tekening nummer: PR10153-01A01-0.1 — Blad 1 van 1

NCK.2022.488.BL9101.H331