




## Legenda

Werkvak

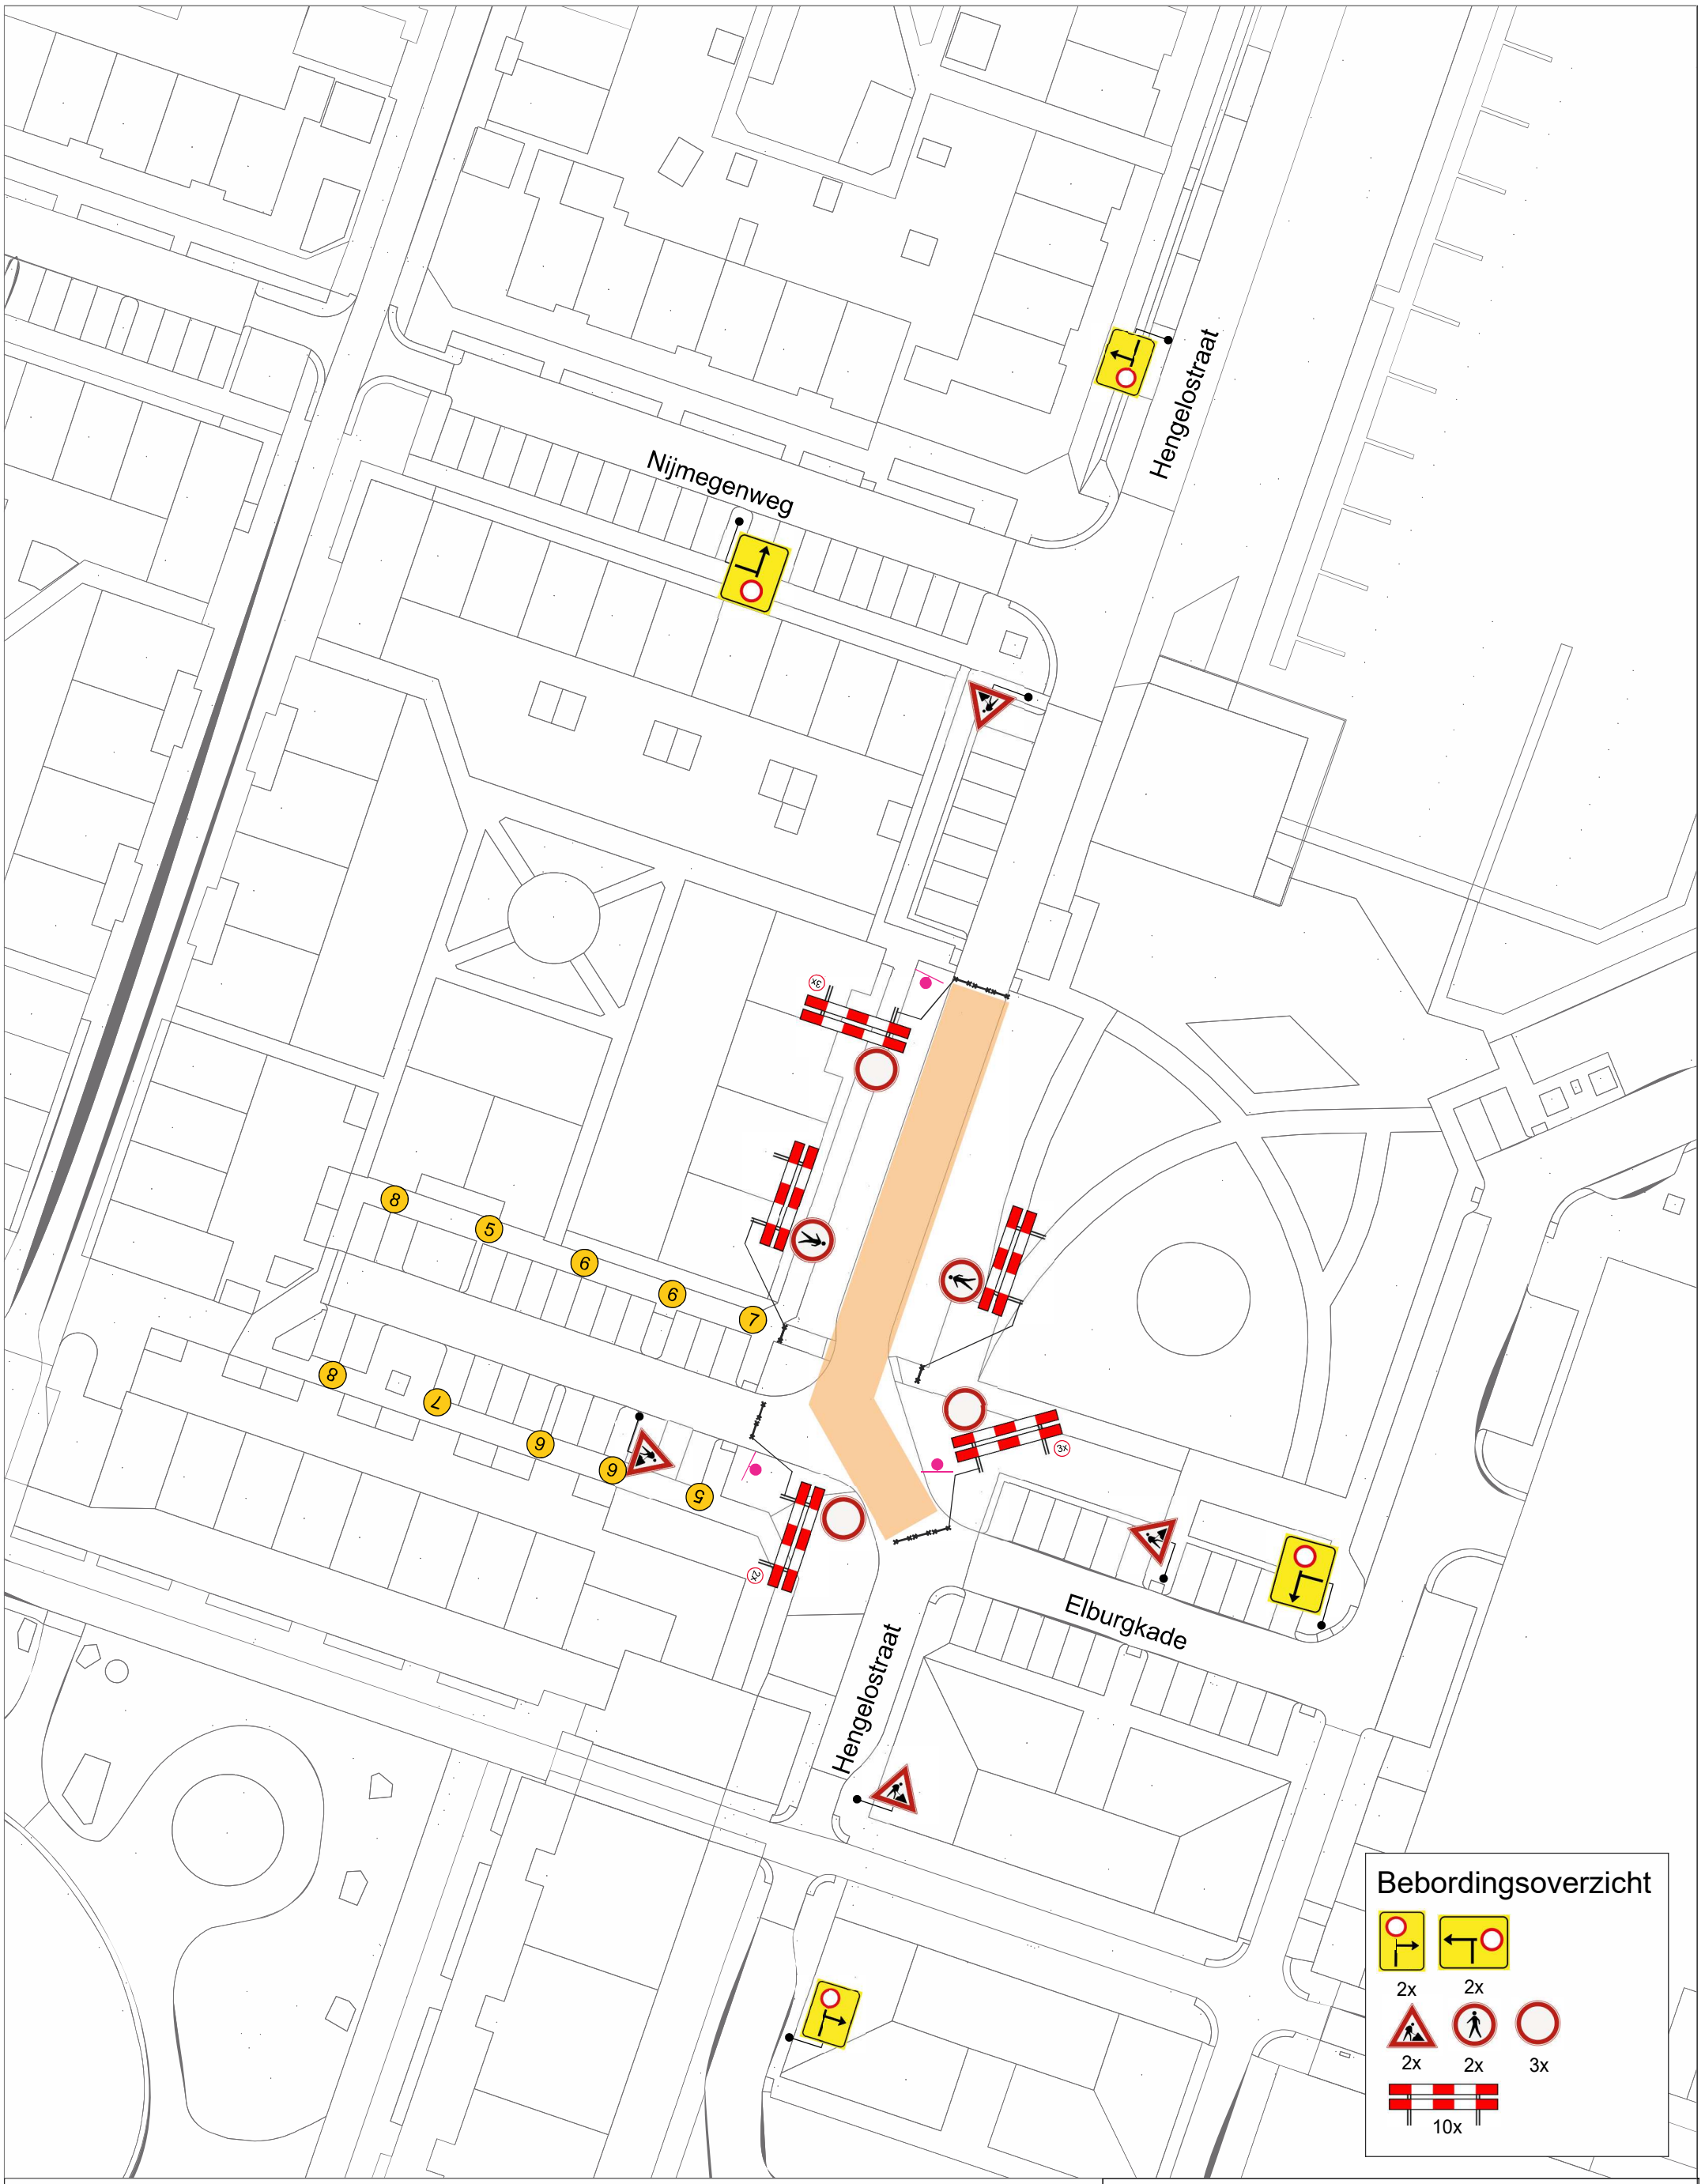



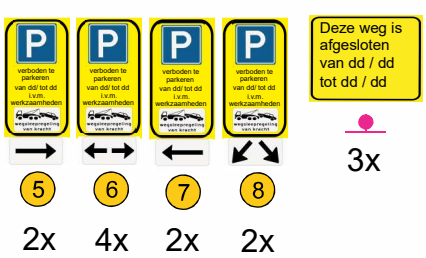

| | |
|---|---|
| Project | Almere, Delftstraat 42 |
| Naam tekening | Afzetting |
| Datum: | 02-10-'26 |
| Case nr: | ntb |
| Versie: | 1 |
| Getekend: | J.K. |
| Gecontroleerd: | P.N. |
| Formaat: | A3 |
| Status: | Definitief |

Liander

Via van Dalen