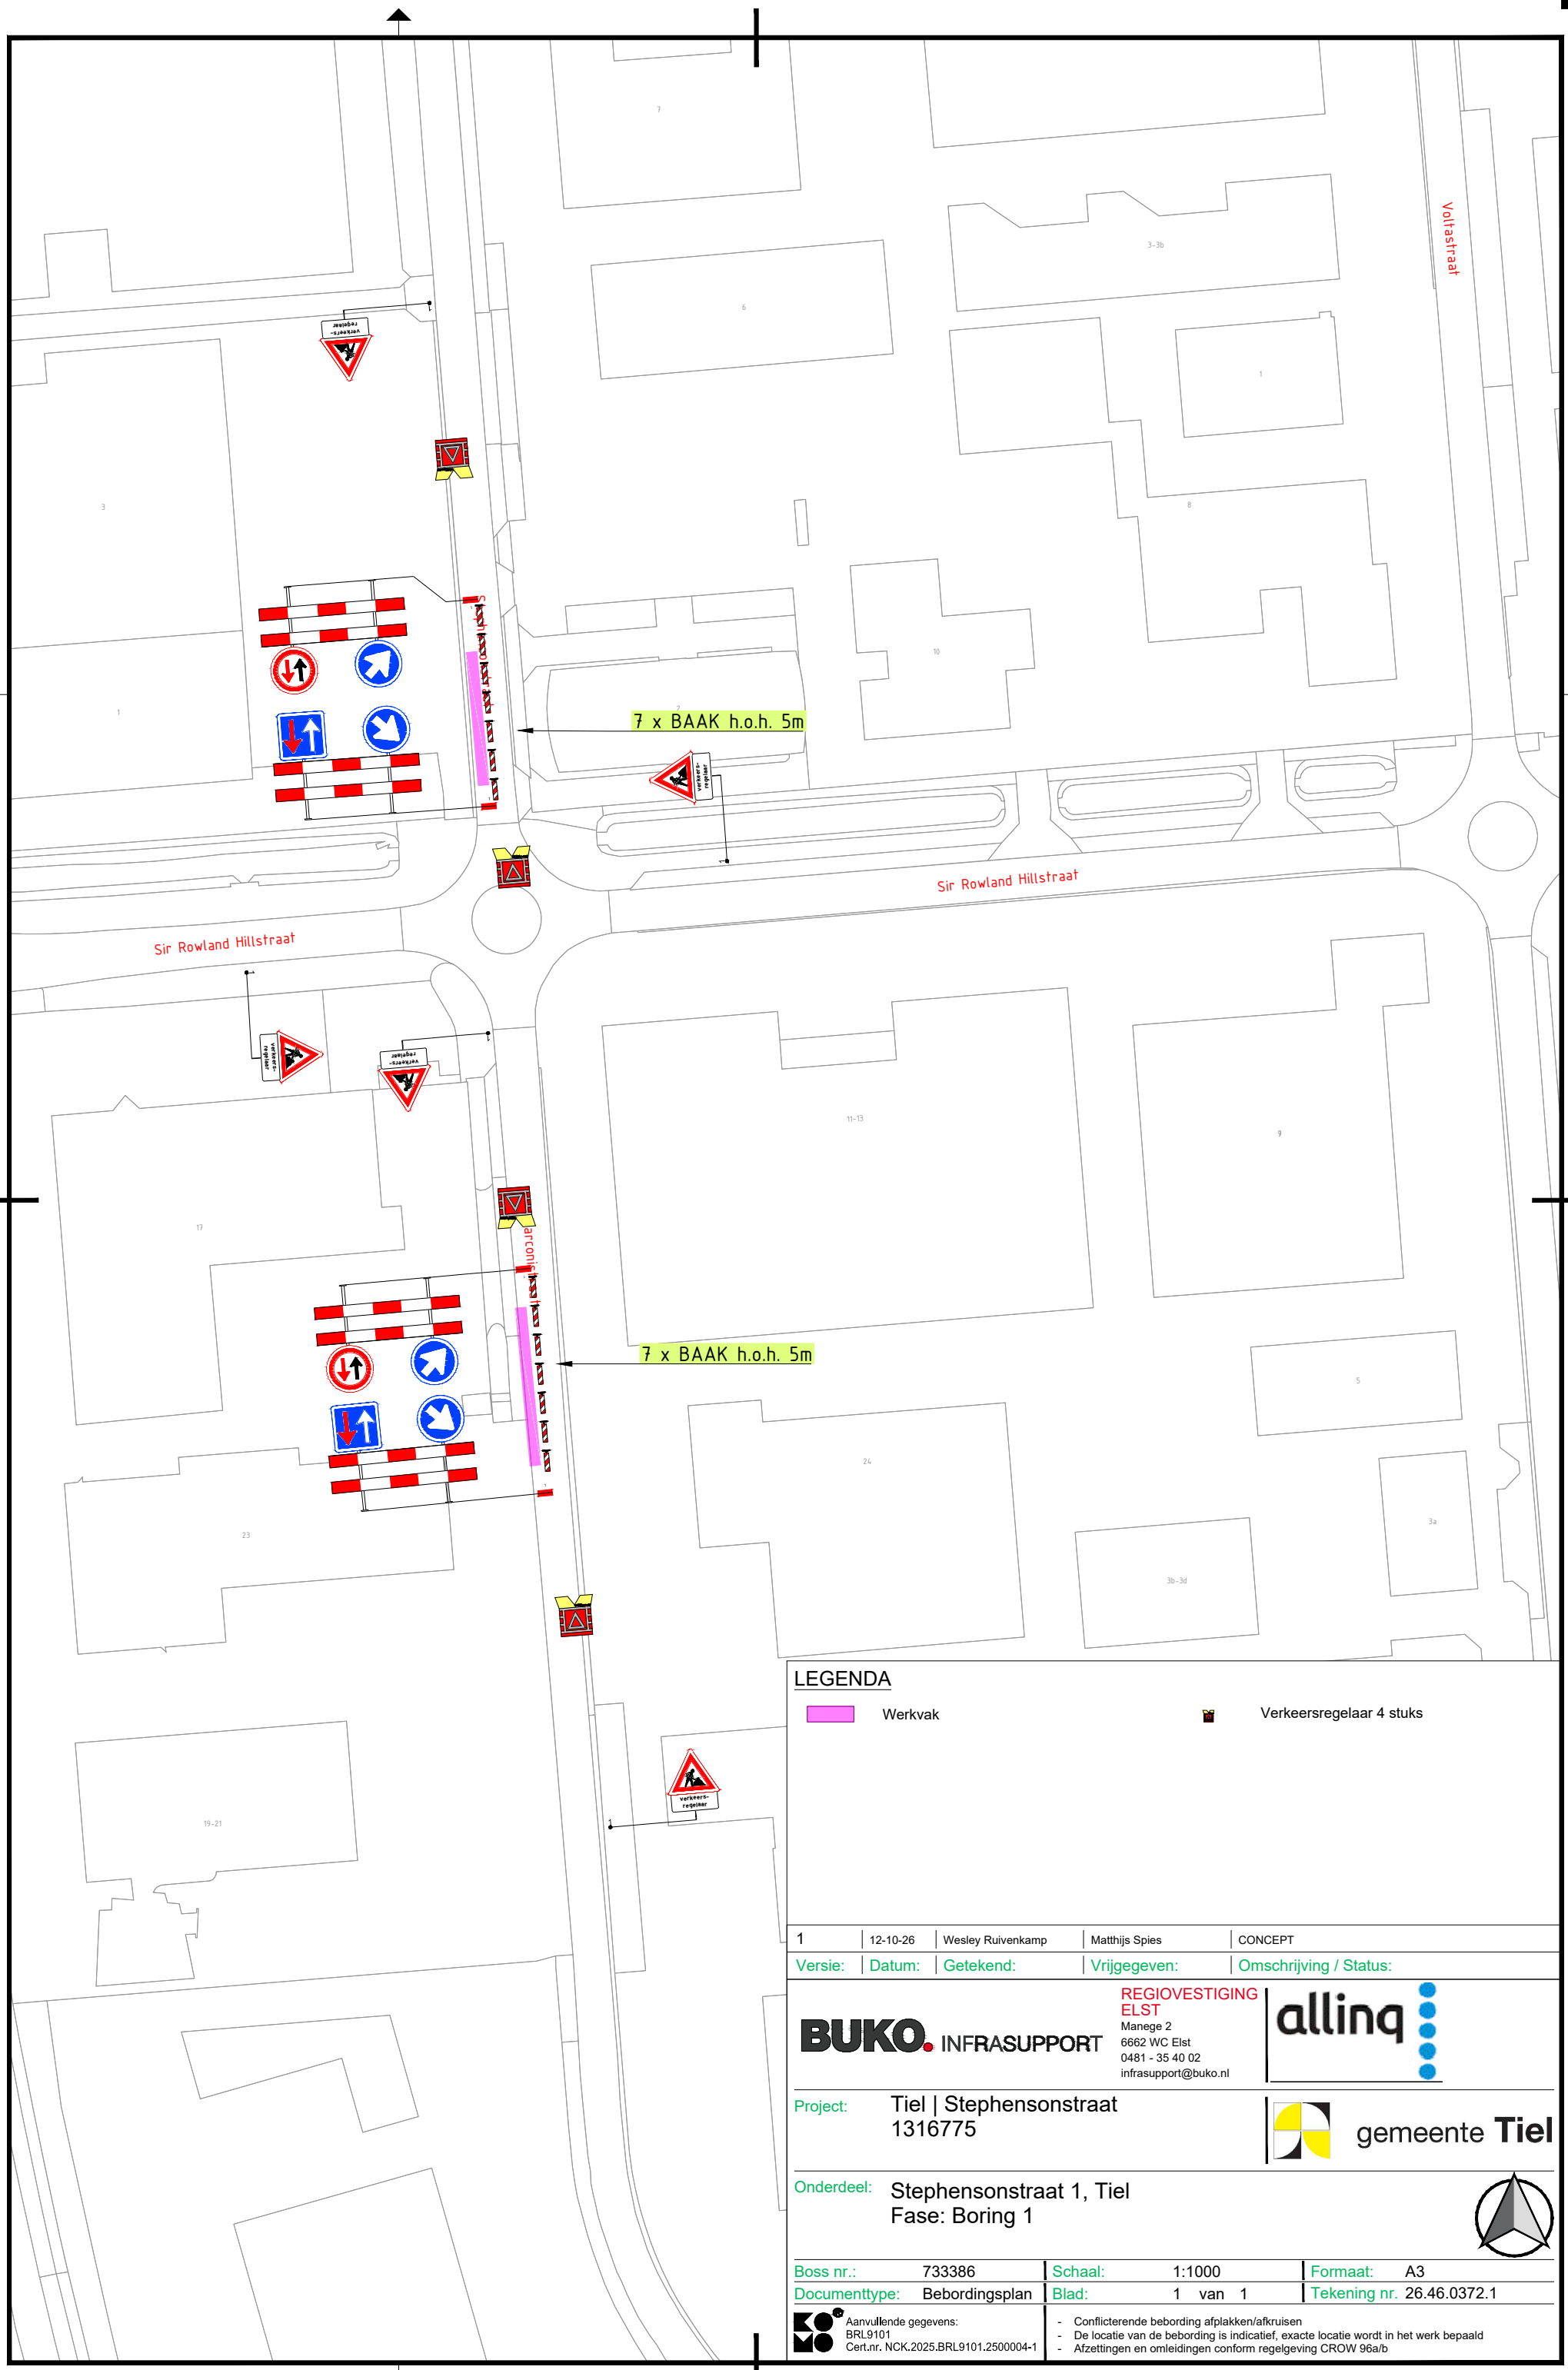

LEGENDA

Werkvak

Verkeersregelaar 4 stuks

Versie:	Datum:	Getekend:	Vrijgegeven:	Omschrijving / Status:
1	12-10-26	Wesley Ruivenkamp	Matthijs Spies	CONCEPT

BUKO INFRASUPPORT

REGIOVESTIGING ELST
Manege 2
6662 WC Elst
0481 - 35 40 02
infrasupport@buko.nl

allinq

Project: Tiel | Stephensonstraat
1316775

gemeente Tiel

Onderdeel: Stephensonstraat 1, Tiel
Fase: Boring 1

Boss nr.:	733386	Schaal:	1:1000	Formaat:	A3
Documenttype:	Bebordingsplan	Blad:	1 van 1	Tekening nr.	26.46.0372.1

Aanvullende gegevens:
BRL9101
Cert.nr. NCK.2025.BRL9101.2500004-1

- Conflicterende bebording afplakken/afkruisen
- De locatie van de bebording is indicatief, exacte locatie wordt in het werk bepaald
- Afzettingen en omleidingen conform regelgeving CROW 96a/b

H:\7. Verkeersplannen - Tekenaars\Wesley\01. Projecten\2026\26.46.0351 tm 26.46.0400\26.46.0372 Stephensonstraat Tiel\26.46.0372.1 733386 Fase 1 Stephensonstraat Tiel v1.dwg