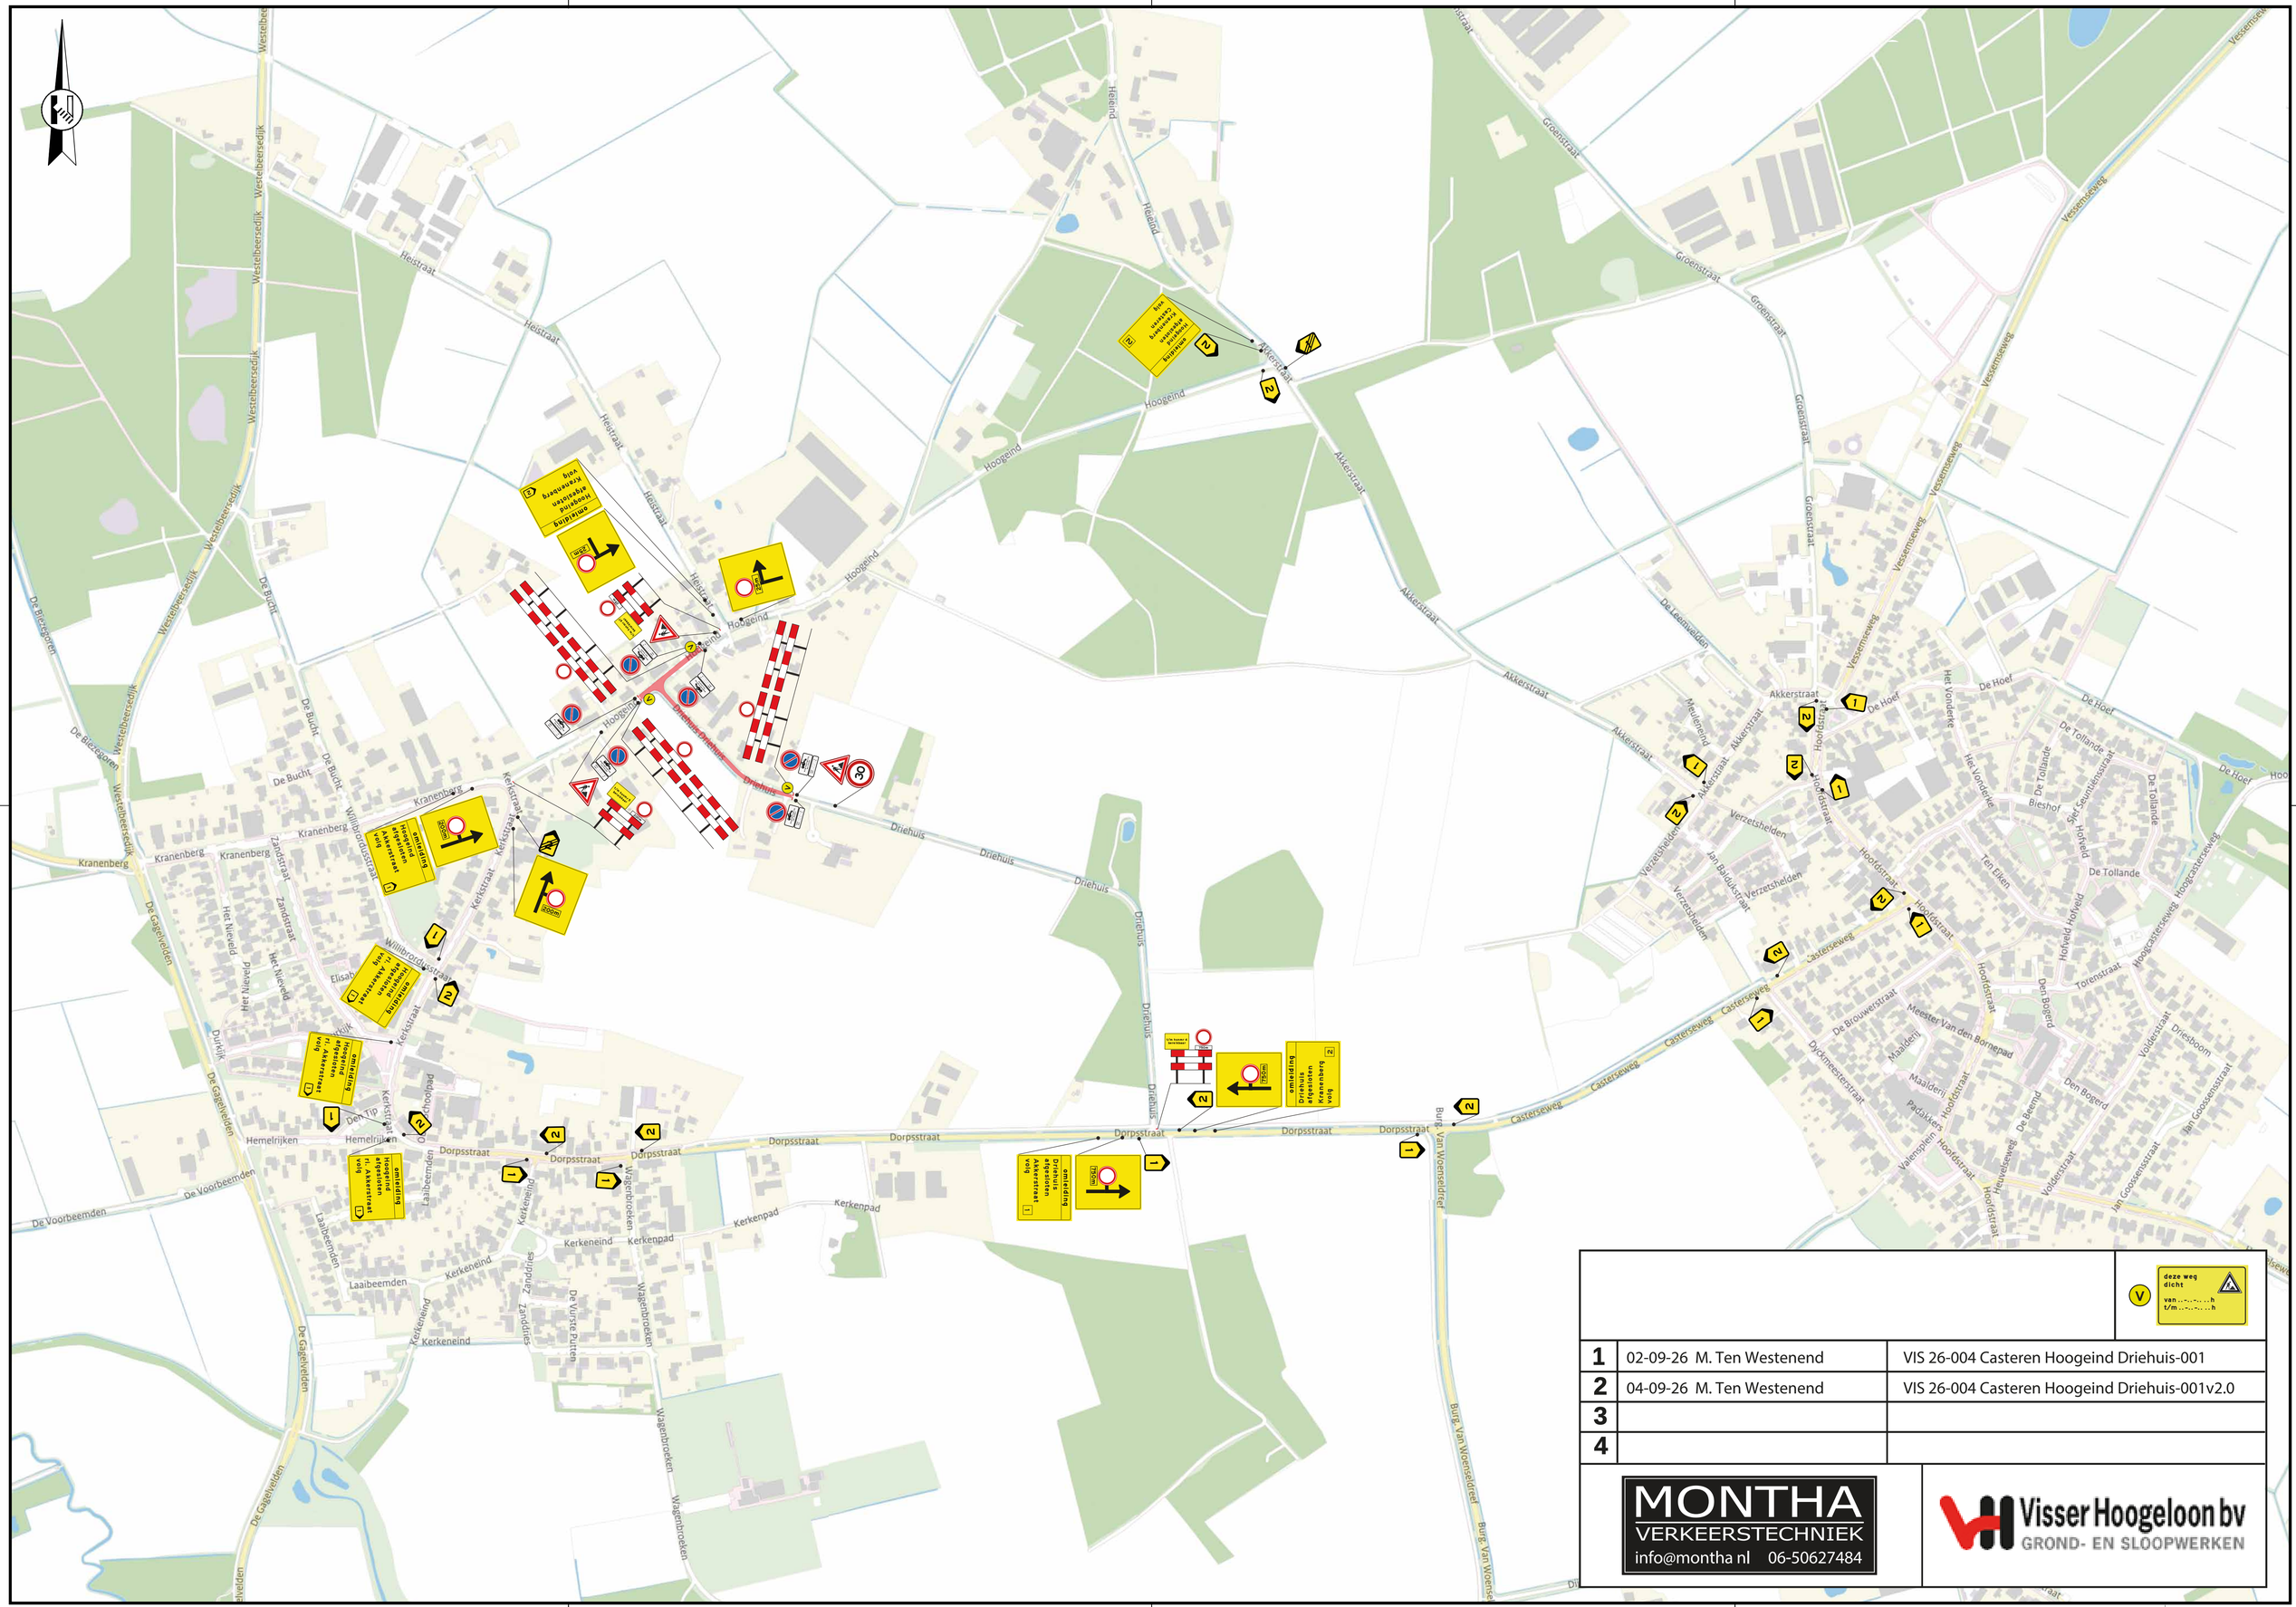


		deze weg dicht van ..-..-....h t/m ..-..-....h
1	02-09-26 M. Ten Westenend	VIS 26-004 Casteren Hoogeind Driehuis-001
2	04-09-26 M. Ten Westenend	VIS 26-004 Casteren Hoogeind Driehuis-001v2.0
3		
4		

MONTHA
VERKEERSTECHNIEK
info@montha.nl 06-50627484

Visser Hoogeloon bv
GROND- EN SLOOPWERKEN