
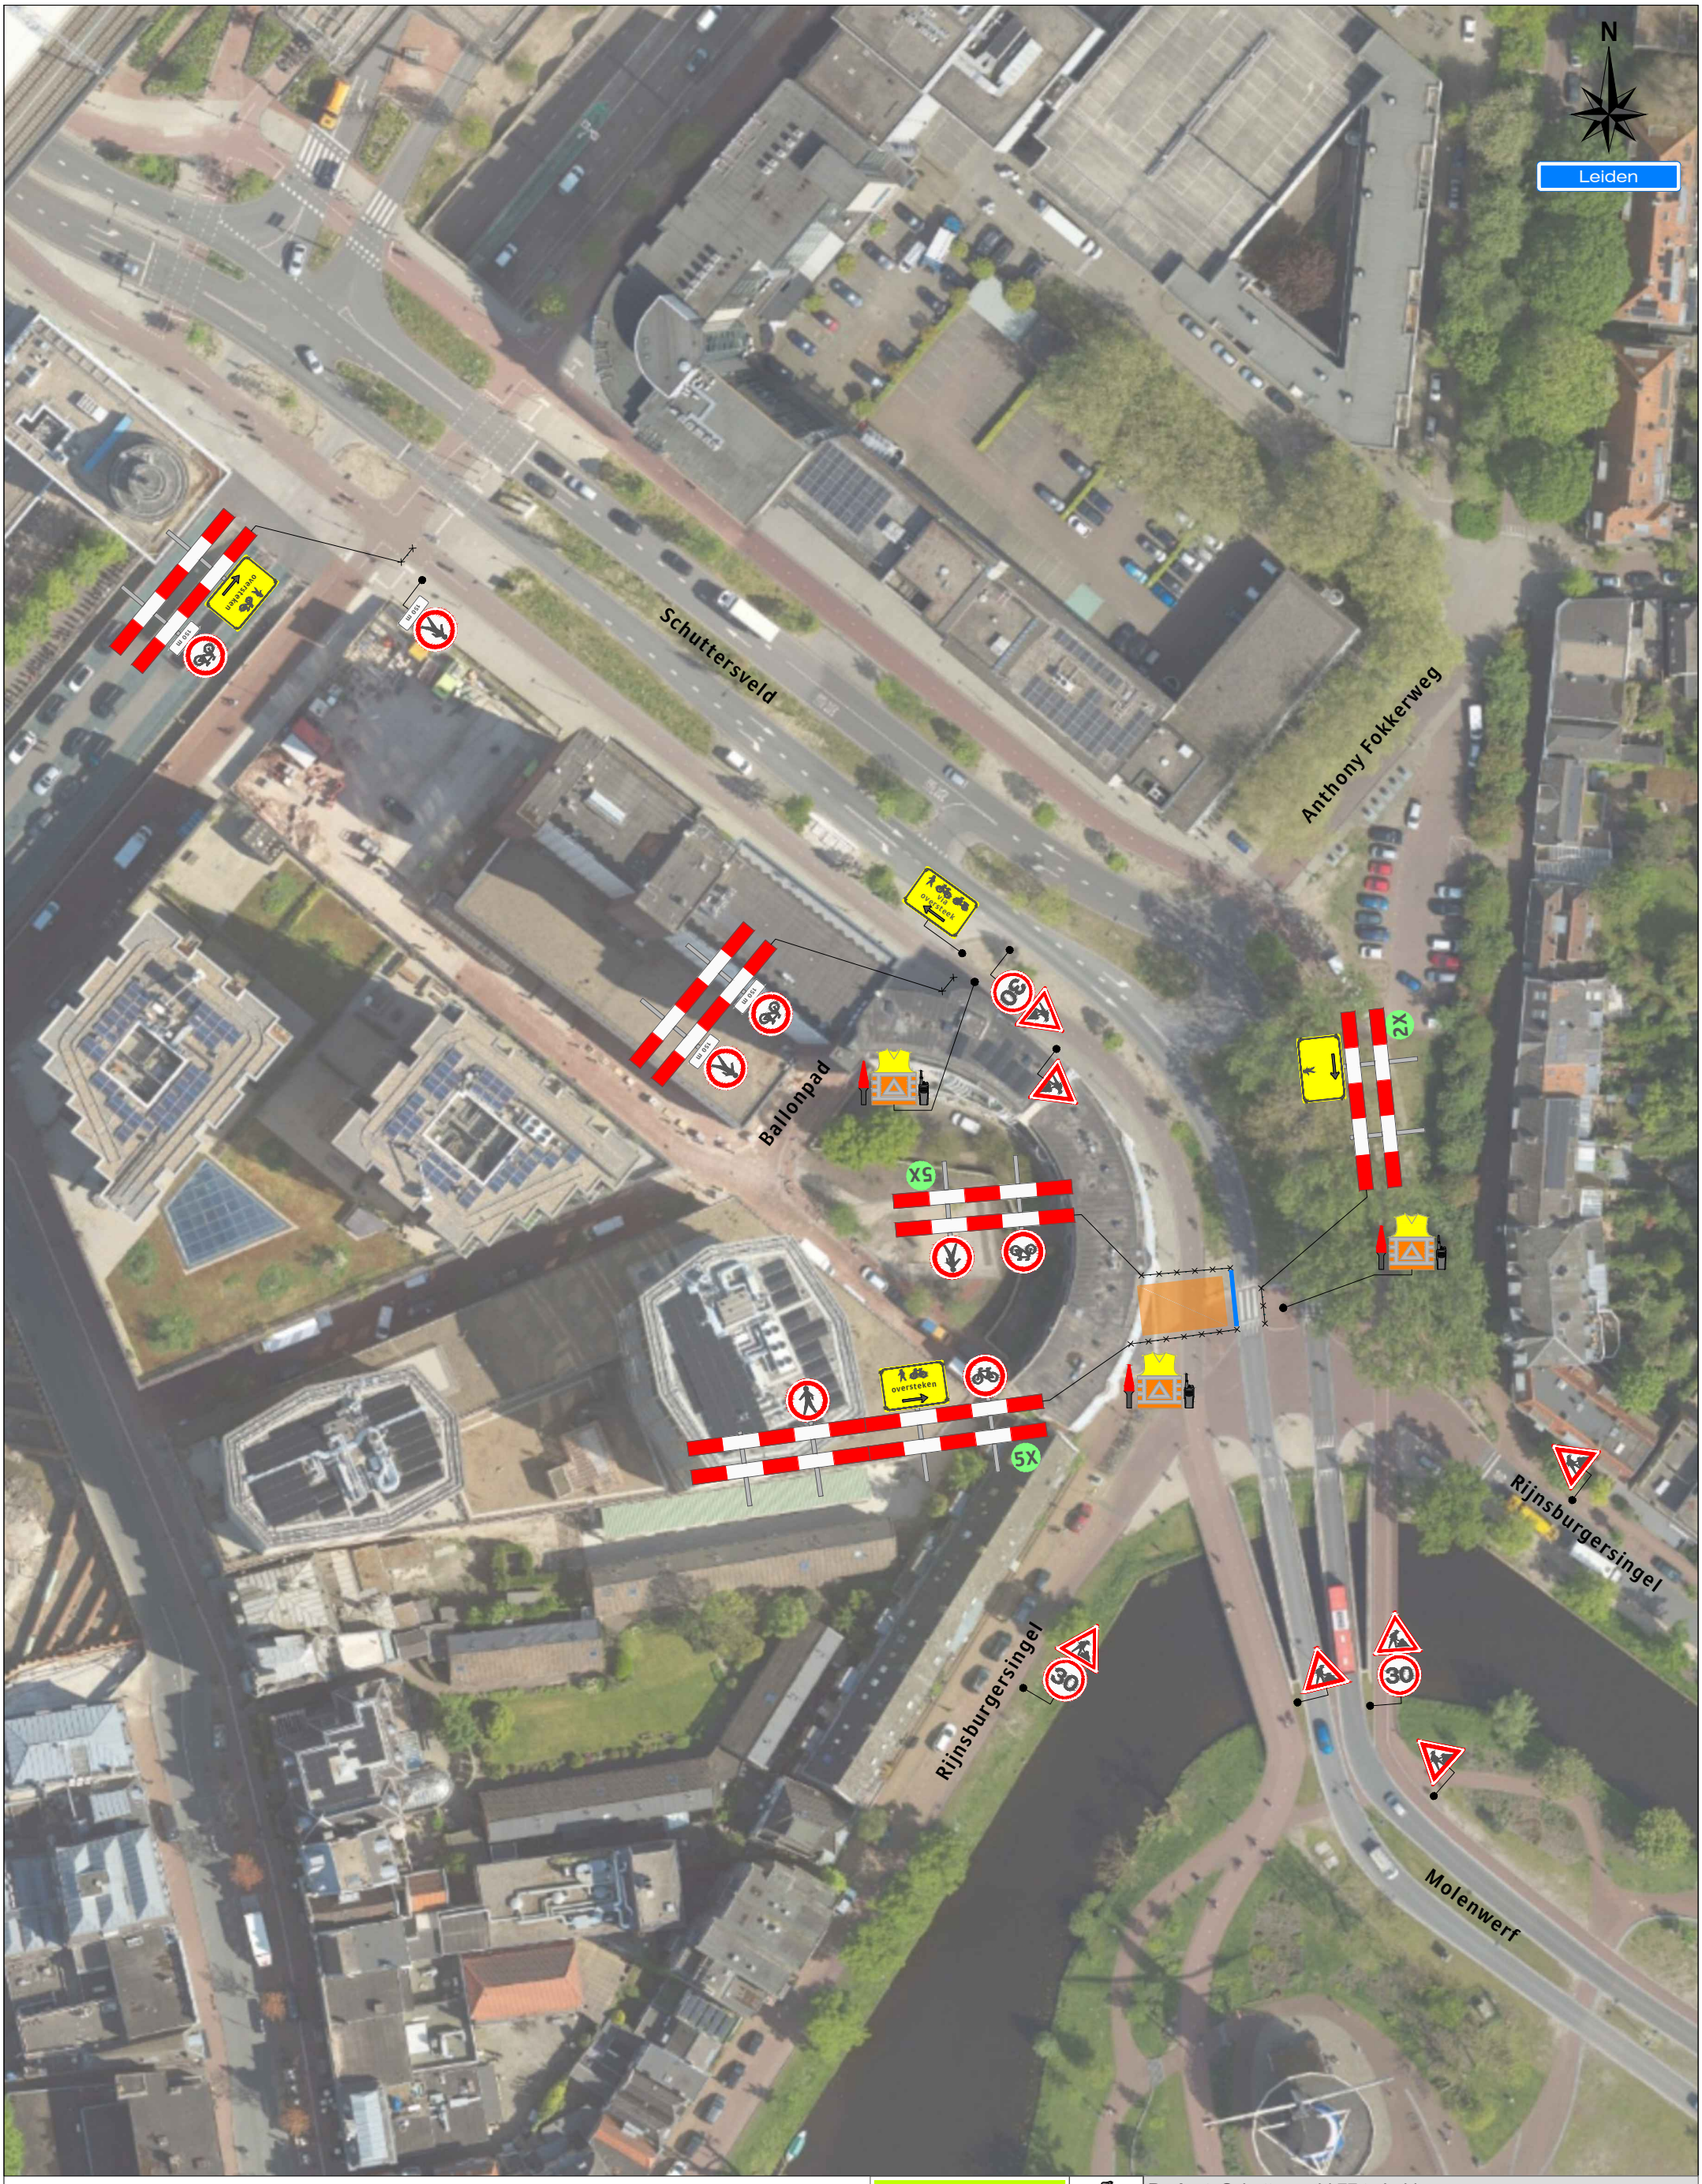


Legenda

- Werkruimte
- Bakens (ca. 15 m)

Werkvakindeling GOW

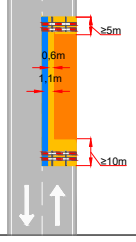

Project: Schuttersveld 77 te Leiden

Tekeningnummer: 125-04172-01

Ref.nr.: n.t.b.

Opdrachtgever: Liander

Onderdeel: Verkeersmaatregel

Aard werkzaamheden: Civiel

Werkvoorbereider	: F. Iken			
Getekend	: M. Knopper			Datum : 24-09-2025
Gecontroleerd	: F. Iken			Datum : 24-09-2025
Status: ■ Concept ☐ Definitief		Schaal: n.v.t.	Formaat: A3	www.versluysgroep.nl K54368

Plaatsing conform CROW 96a en 96b - Conflicterende bebording / bewegwijzering afdekken