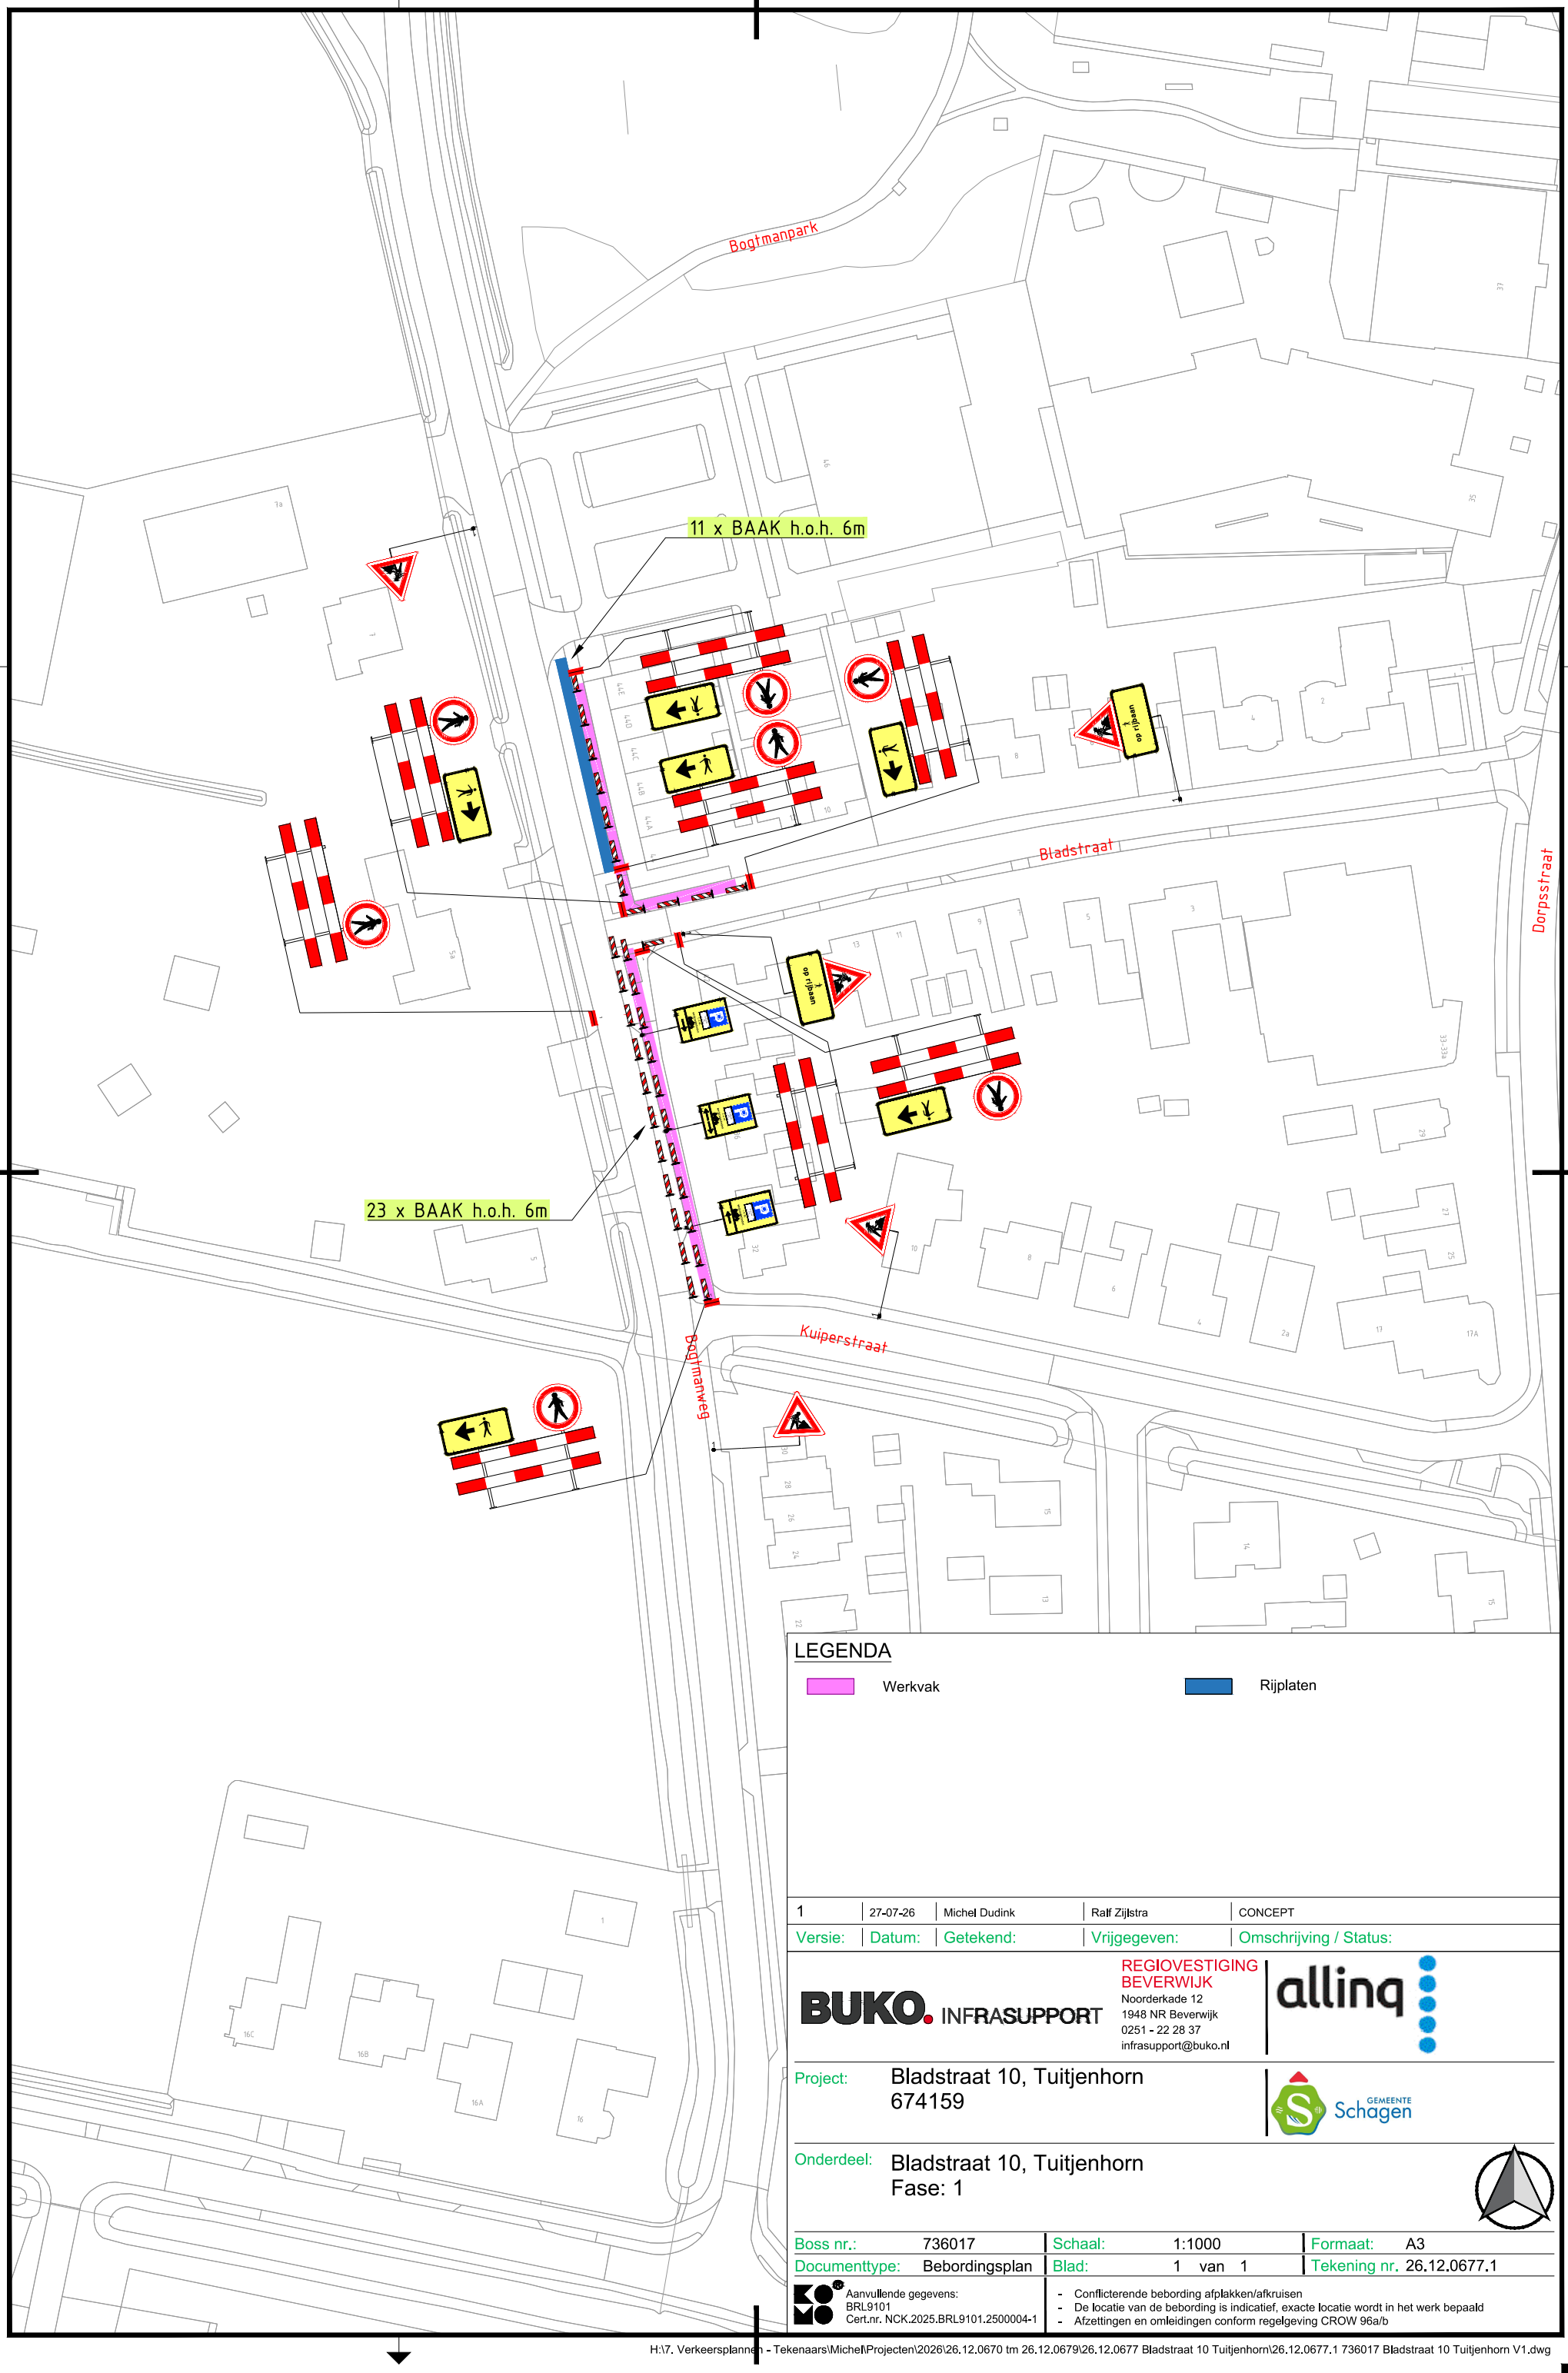


LEGENDA

Werkvak

Rijplaten

Versie:	Datum:	Getekend:	Vrijgegeven:	Omschrijving / Status:
1	27-07-26	Michel Dudink	Ralf Zijlstra	CONCEPT

BUKO. INFRASUPPORT

REGIOVESTIGING BEVERWIJK
Noorderkade 12
1948 NR Beverwijk
0251 - 22 28 37
infrasupport@buko.nl

alliq

Project: Bladstraat 10, Tuitjenhorn
674159

GEMEENTE Schagen

Onderdeel: Bladstraat 10, Tuitjenhorn
Fase: 1

Boss nr.:	736017	Schaal:	1:1000	Formaat:	A3
Documenttype:	Bebordingsplan	Blad:	1 van 1	Tekening nr.	26.12.0677.1

Aanvullende gegevens:
BRL9101
Cert.nr. NCK.2025.BRL9101.2500004-1

- Conflicterende bebording afplakken/afkruisen
- De locatie van de bebording is indicatief, exacte locatie wordt in het werk bepaald
- Afzettingen en omleidingen conform regelgeving CROW 96a/b

H:\7. Verkeersplannen - Tekenaars\Michel\Projecten\2026\26.12.0670 tm 26.12.0679\26.12.0677 Bladstraat 10 Tuitjenhorn\26.12.0677.1 736017 Bladstraat 10 Tuitjenhorn V1.dwg