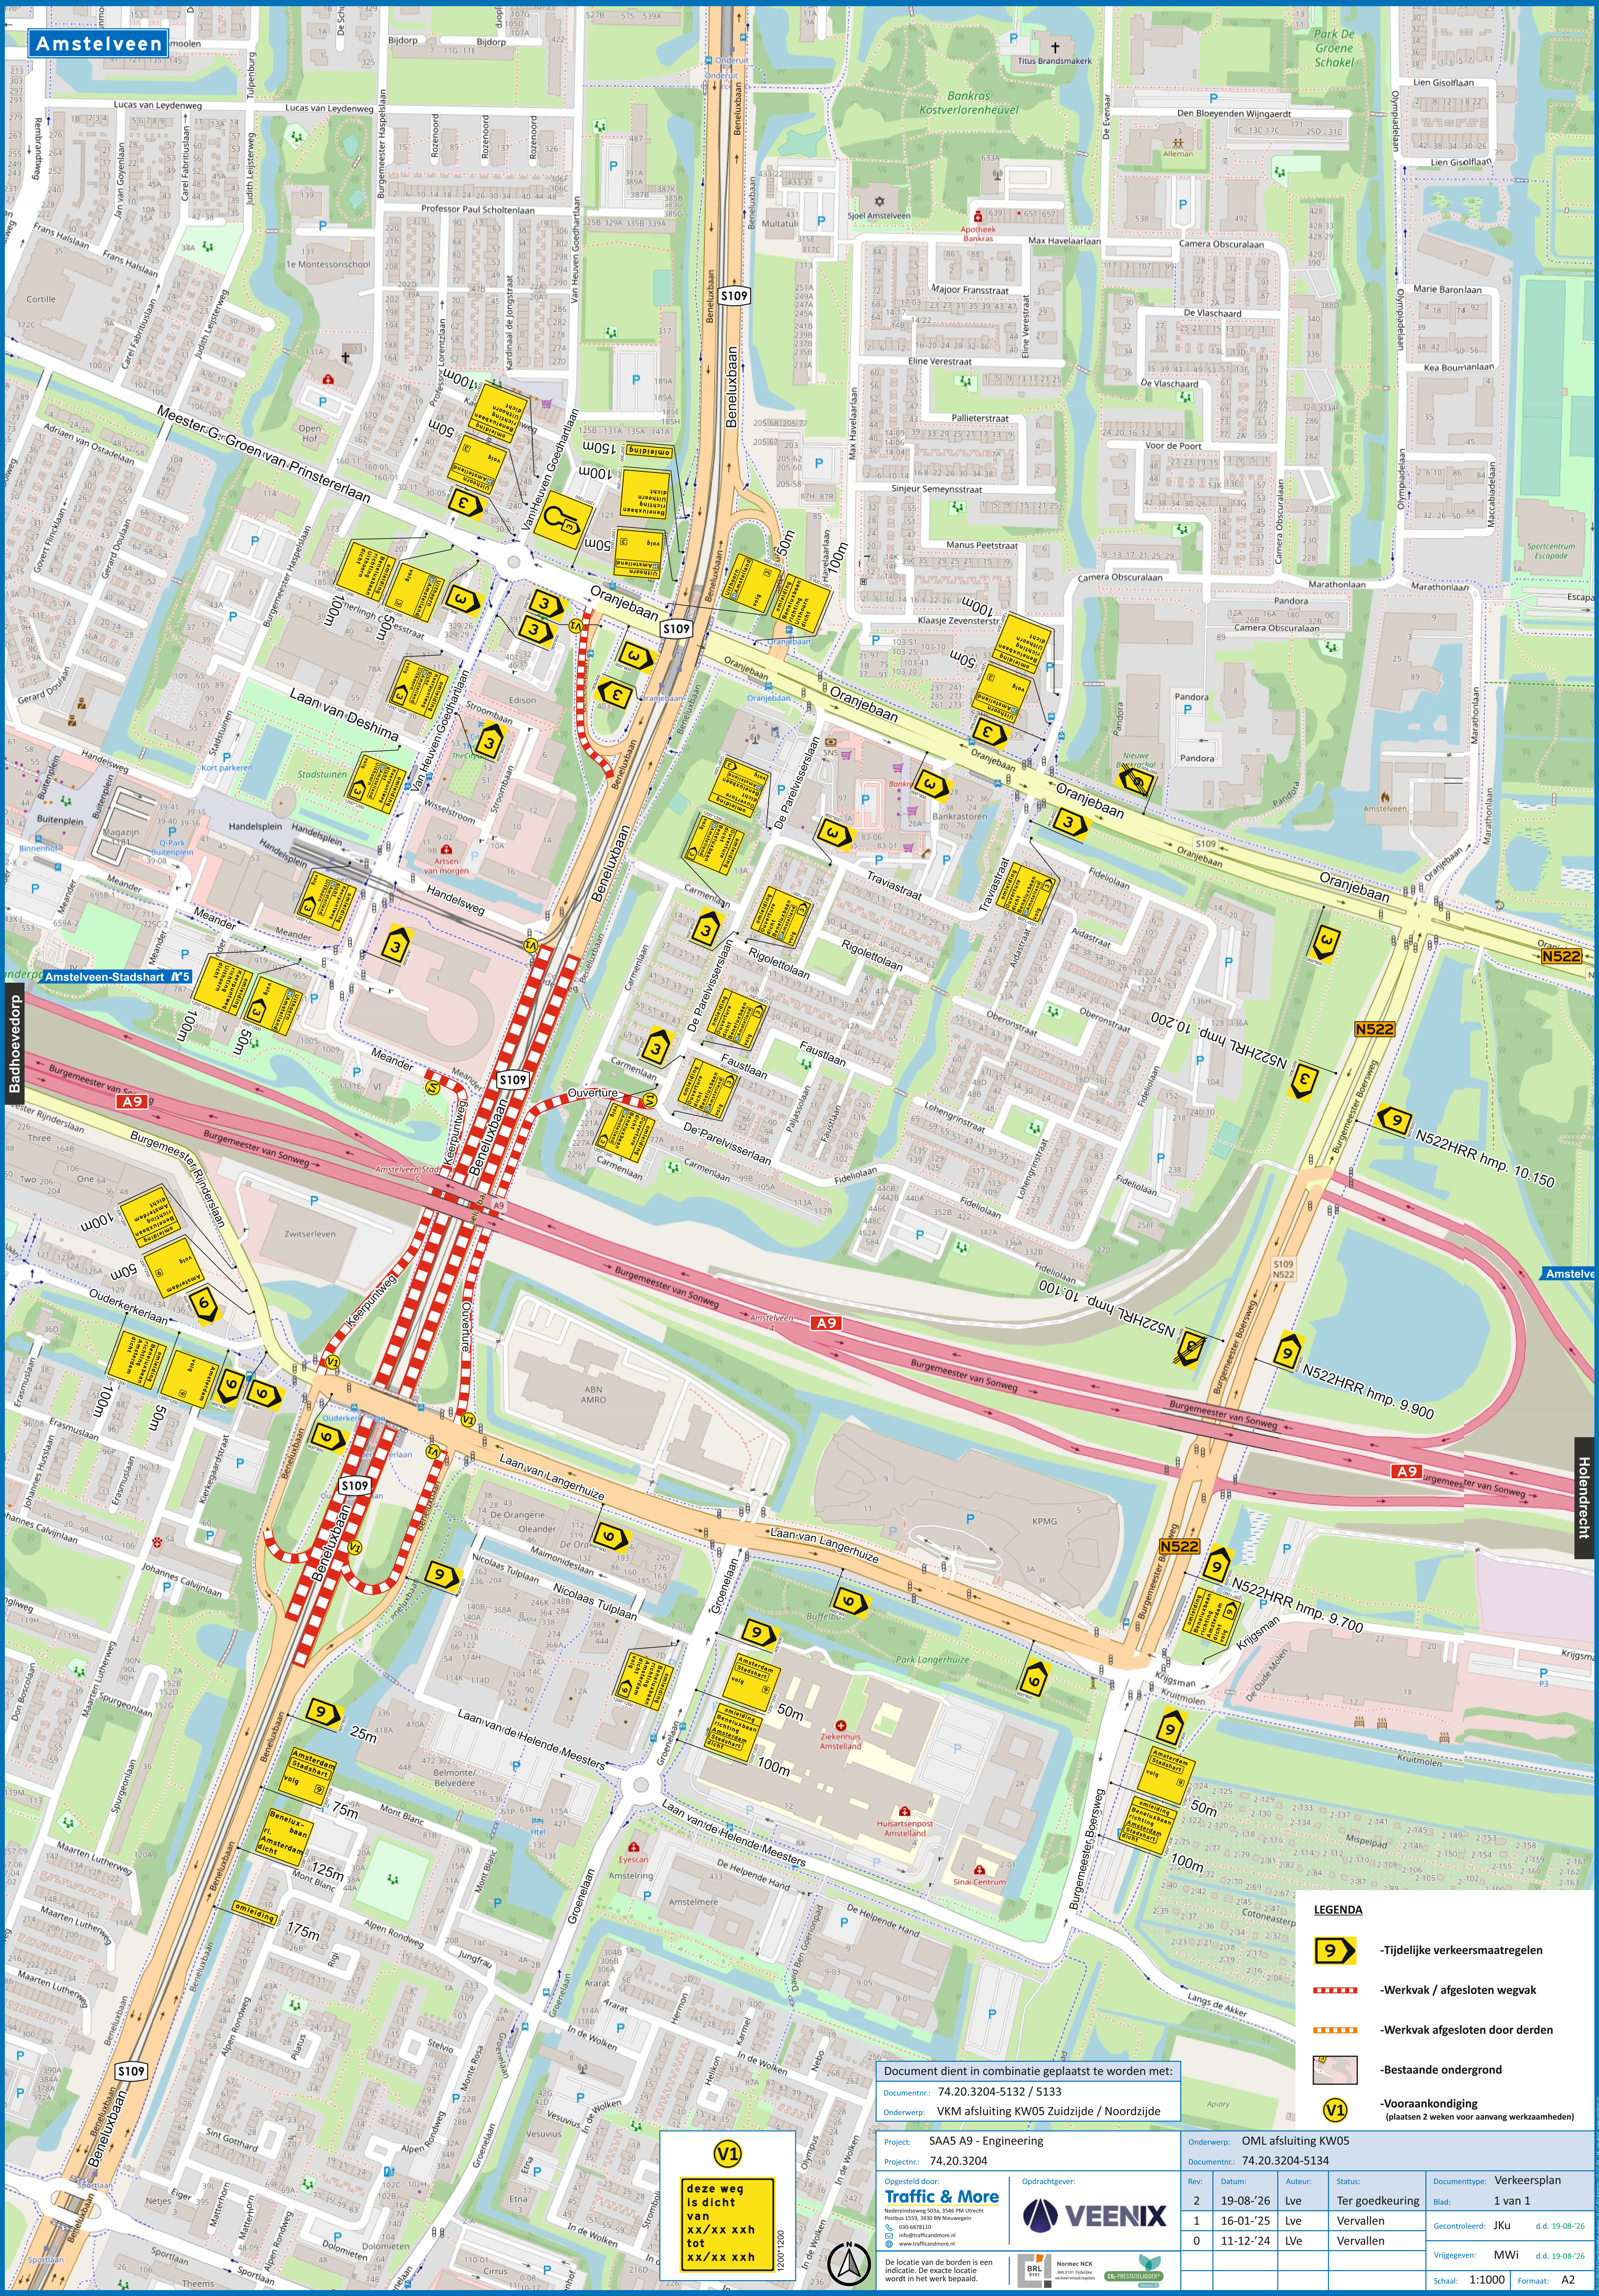


LEGENDA

- -Tijdelijke verkeersmaatregelen
- -Werkvak / afgesloten wegvak
- -Werkvak afgesloten door derden
- -Bestaande ondergrond
- -Vooraankondiging (plaatsen 2 weken voor aanvang werkzaamheden)

Document dient in combinatie geplaatst te worden met:

Documentnr.: 74.20.3204-5132 / 5133

Onderwerp: VKM afsluiting KW05 Zuidzijde / Noordzijde

Project: SAA5 A9 - Engineering

Projectnr.: 74.20.3204

Onderwerp: OML afsluiting KW05

Documentnr.: 74.20.3204-5134

Opgesteld door: Traffic & More

Nedereindseweg 503a, 3546 PM Utrecht
Postbus 1559, 3430 BN Nieuwegein
030-6878110
info@trafficandmore.nl
www.trafficandmore.nl

Opdrachtgever: VEENIX

De locatie van de borden is een indicatie. De exacte locatie wordt in het werk bepaald.

Normec NCK BRL9101 Tijdelijke verkeersmaatregelen

CO2-PRESTATIELADDER Niveau 5

Rev:	Datum:	Auteur:	Status:
2	19-08-'26	Lve	Ter goedkeuring
1	16-01-'25	Lve	Vervallen
0	11-12-'24	LVe	Vervallen

Documenttype:	Verkeersplan	
Blad:	1 van 1	
Gecontroleerd:	JKu	d.d. 19-08-'26
Vrijgegeven:	MWi	d.d. 19-08-'26
Schaal: 1:1000	Formaat: A2	

© CC-BY-SA OpenStreetMap-auteurs / © CC-BY Kadaster / © CC-BY J.W. van Aalst, www.opentopo.nl