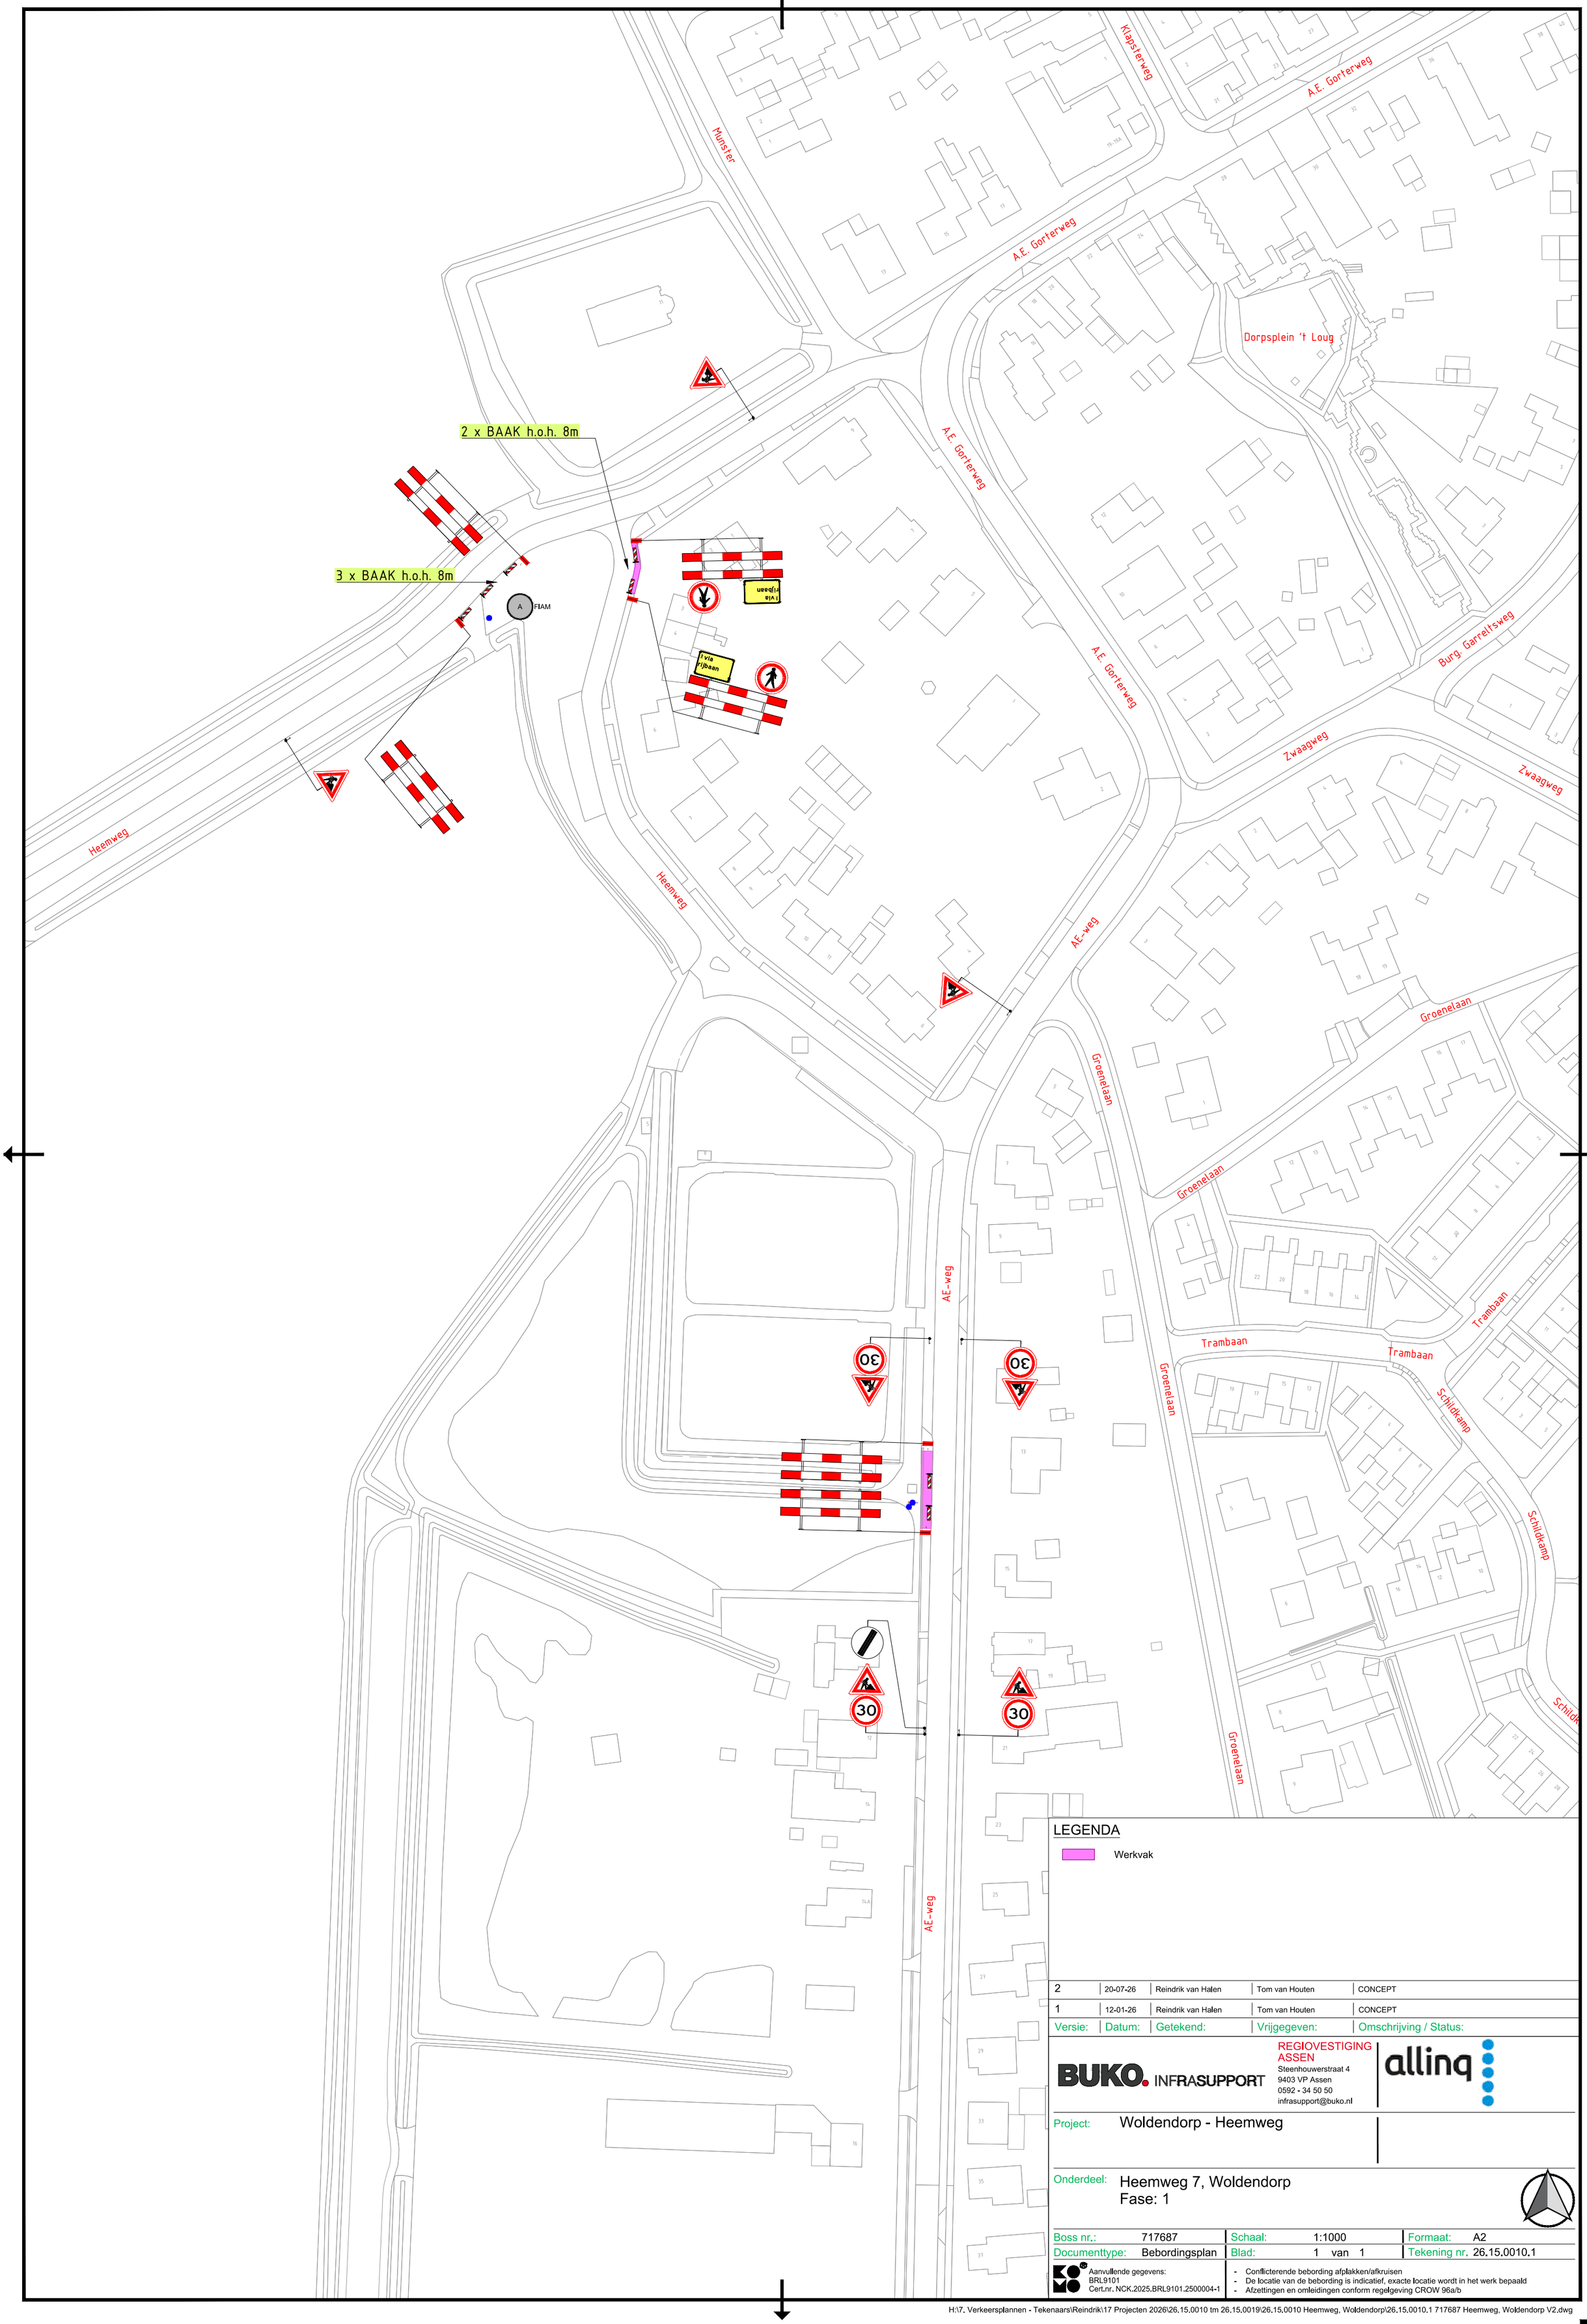



LEGENDA

Werkvak

| | | | | |
|---|---|---|---|---|
| 2 | 20-07-26 | Reindrik van Halen | Tom van Houten | CONCEPT |
| 1 | 12-01-26 | Reindrik van Halen | Tom van Houten | CONCEPT |
| Versie: | Datum: | Getekend: | Vrijgegeven: | Omschrijving / Status: |

BUKO. INFRASUPPORT
REGIOVESTIGING ASSEN
Steenhouwerstraat 4
9403 VP Assen
0592 - 34 50 50
infrasupport@buko.nl
allinq

Project: Woldendorp - Heemweg

Onderdeel: Heemweg 7, Woldendorp
Fase: 1

| | | | | | |
|---|---|---|---|---|---|
| Boss nr.: | 717687 | Schaal: | 1:1000 | Formaat: | A2 |
| Documenttype: | Bebordingsplan | Blad: | 1 van 1 | Tekening nr. | 26.15.0010.1 |

Aanvullende gegevens:
BRL9101
Cert.nr. NCK.2025.BRL9101.2500004-1

- Conflicterende bebording afplakken/afkruisen
- De locatie van de bebording is indicatief, exacte locatie wordt in het werk bepaald
- Afzettingen en omleidingen conform regelgeving CROW 96a/b

H:\7. Verkeersplannen - Tekenaars\Reindrik\17 Projecten 2026\26.15.0010 tm 26.15.0019\26.15.0010 Heemweg, Woldendorp\26.15.0010.1 717687 Heemweg, Woldendorp V2.dwg