


Legenda

- Werkruimte
- Bakens (ca. 30 m)
- Dit fietspad is dicht — X t/m X
- 2X

Werkvakindeling FP

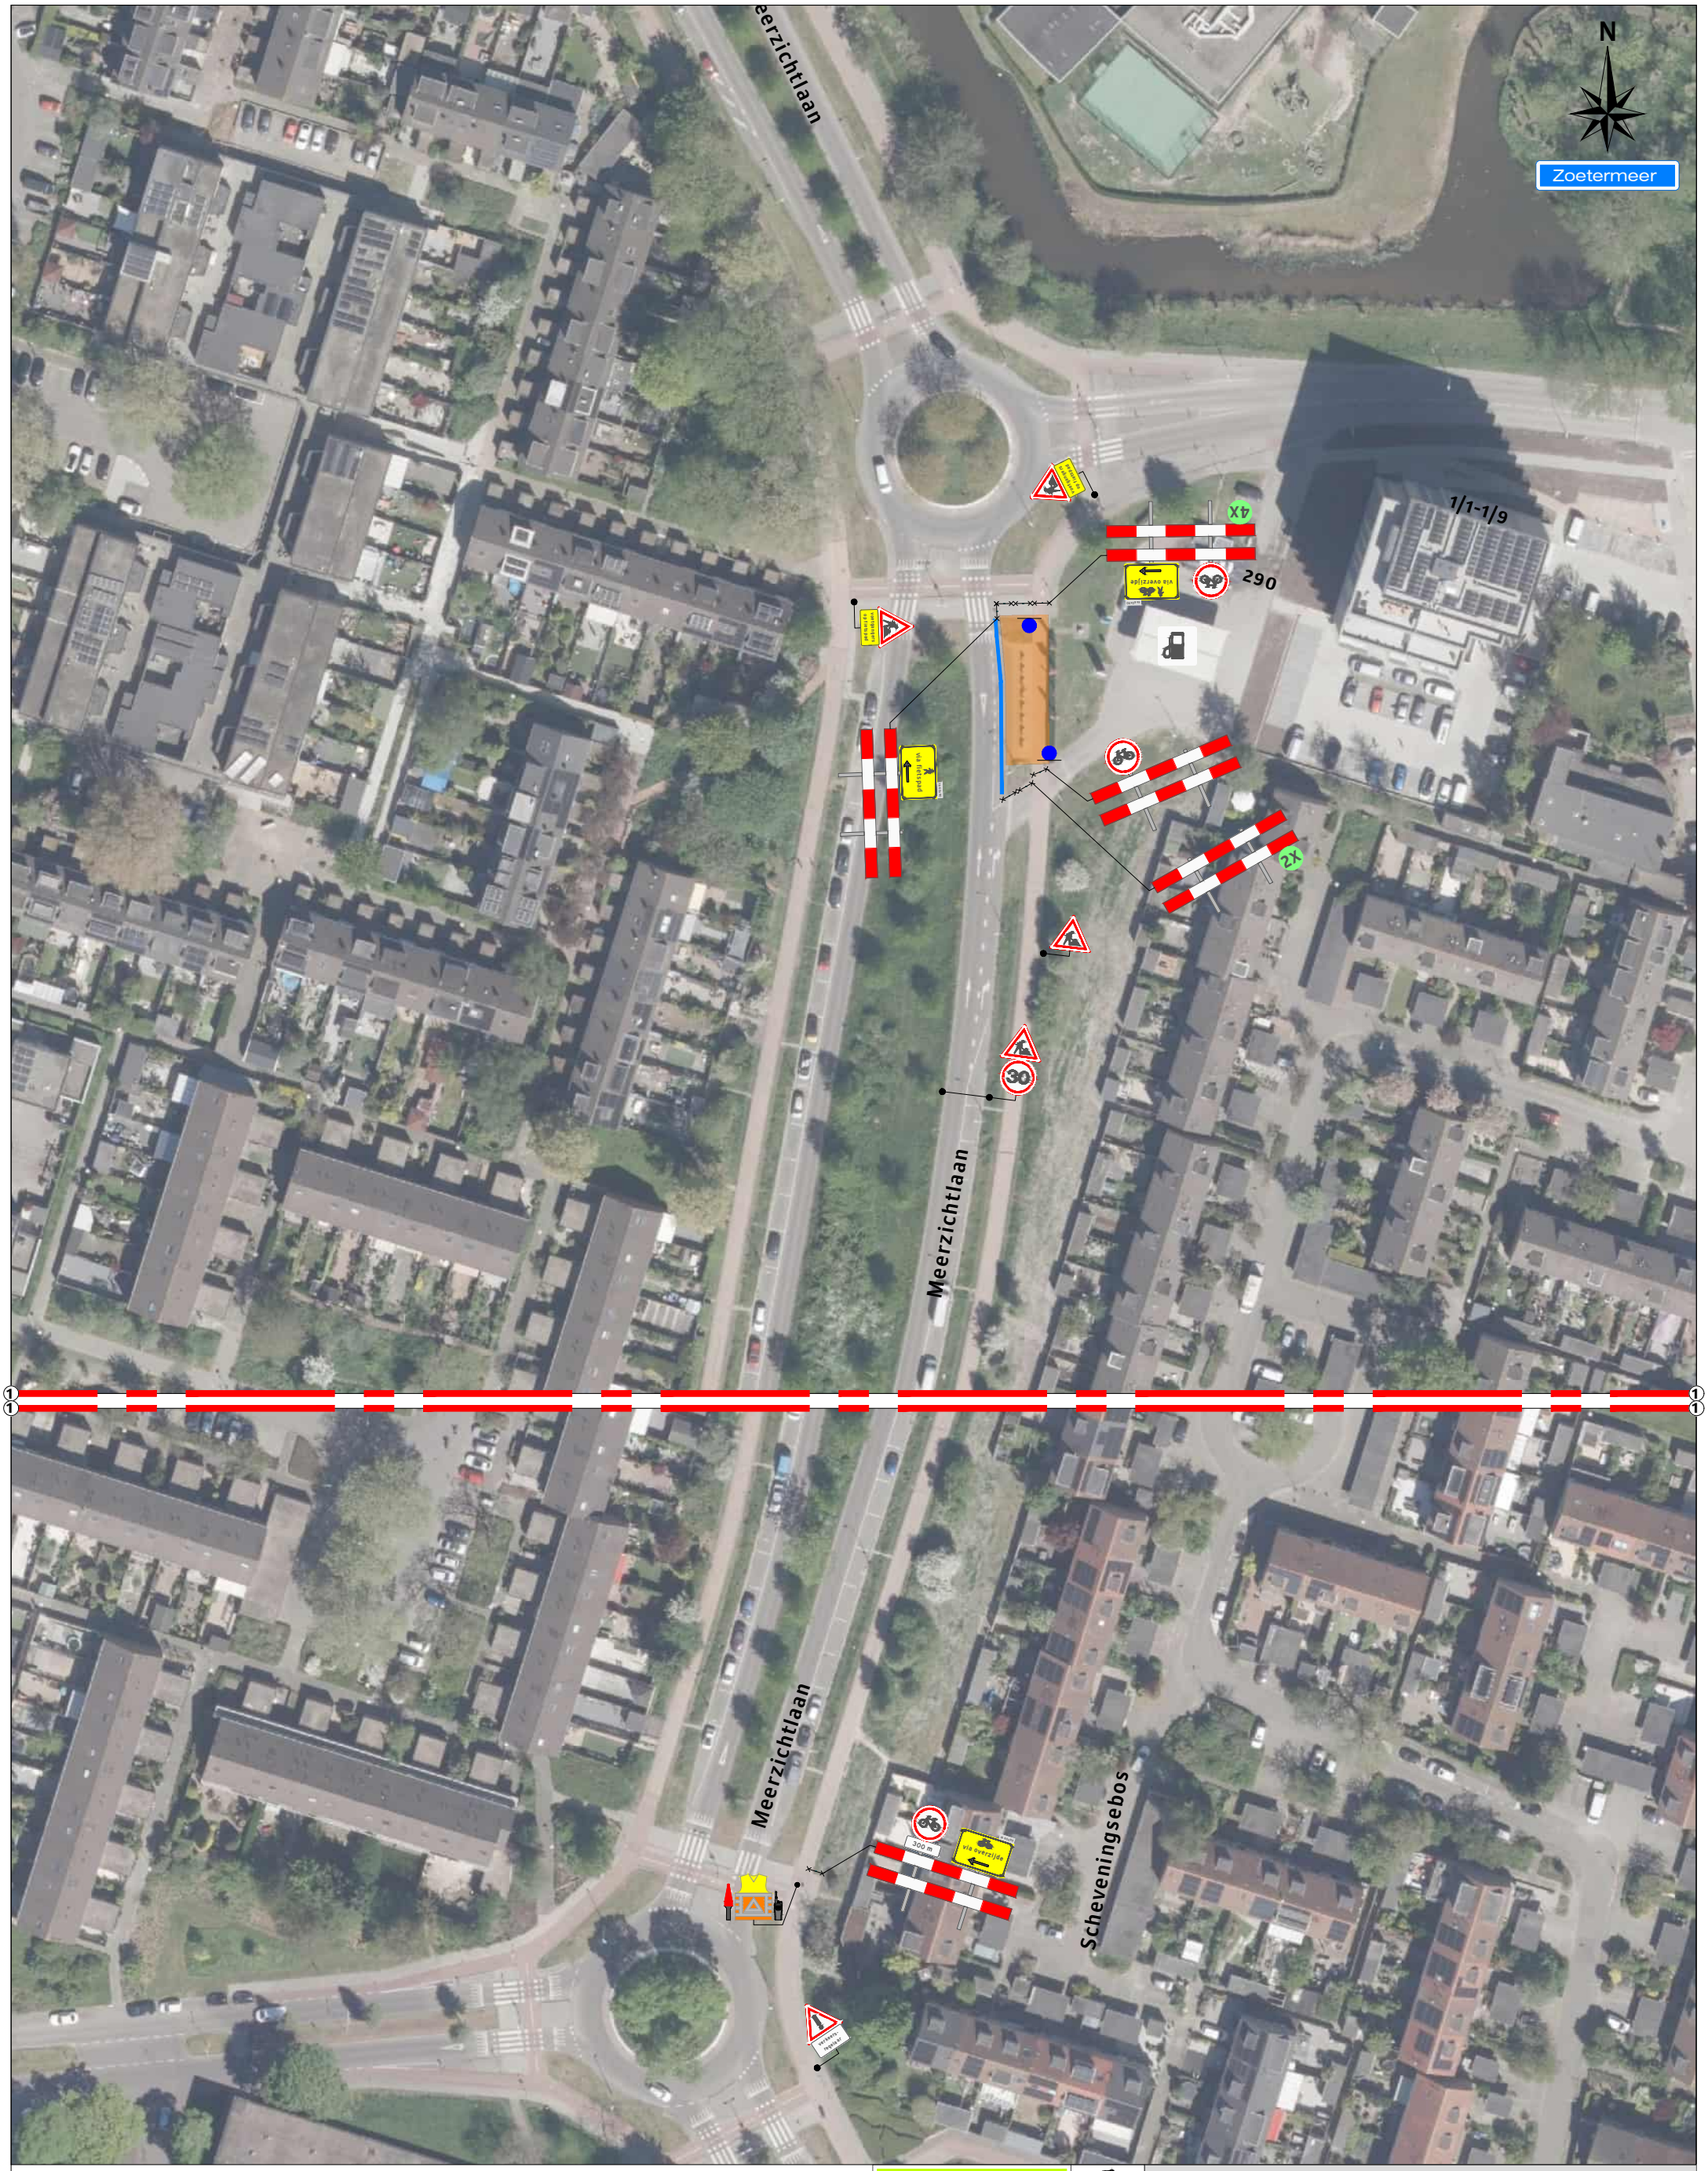

Project: Starrebos 51 te Zoetermeer

Tekeningnummer: 126-04590-01

Ref.nr.: n.t.b.

Opdrachtgever:

Onderdeel: Verkeersafsluiting

Aard werkzaamheden: Kabels & Leidingen

Werkvoorbereider	: J. Kraaij		
Getekend	: M. Gürsoy	Datum	: 26-10-2026
Gecontroleerd	: M. Visser	Datum	: 26-10-2026

Status: ■ Concept □ Definitief | Schaal: n.v.t. | Formaat: A3 | www.versluysgroep.nl | K54368

Plaatsing conform CROW 96a en 96b - Conflicterende bebording / bewegwijzering afdekken