

Overzicht proefsleuven

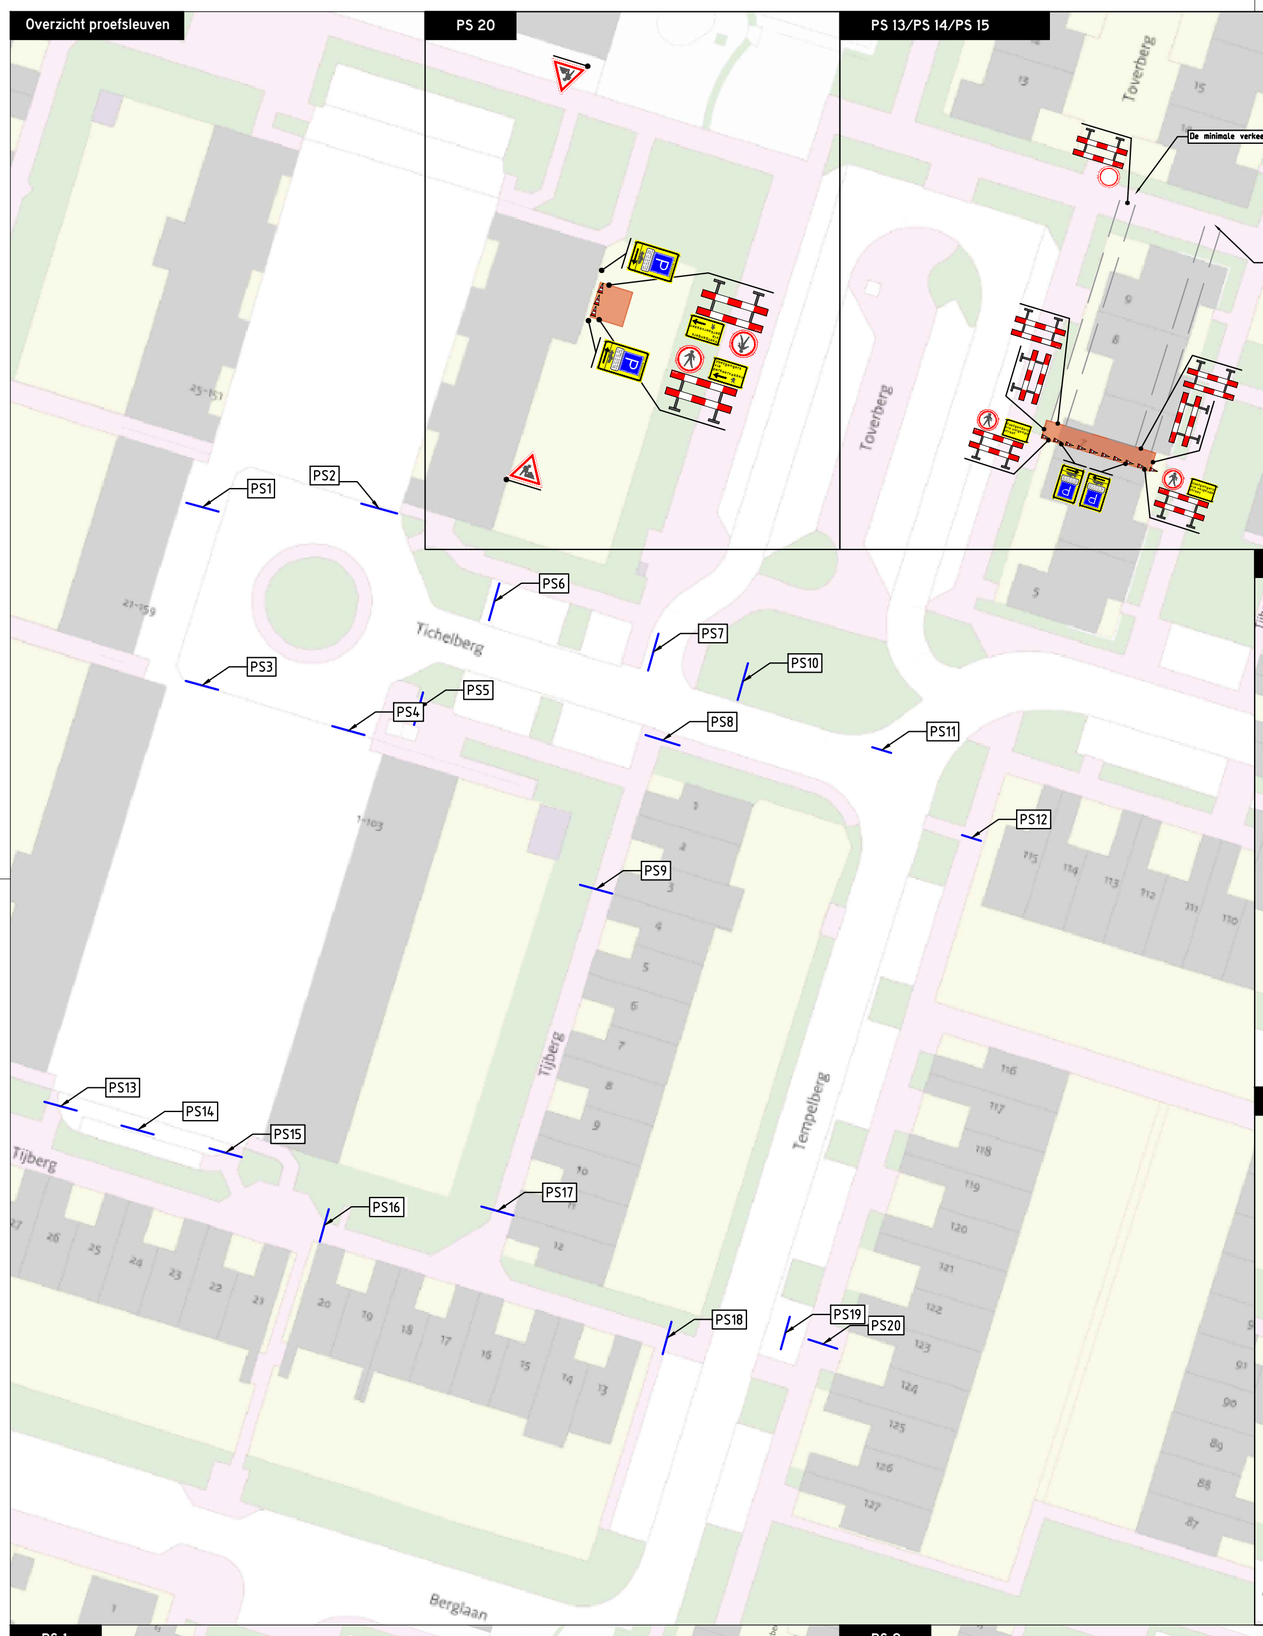


PS 20

PS 13/PS 14/PS 15


PS 16

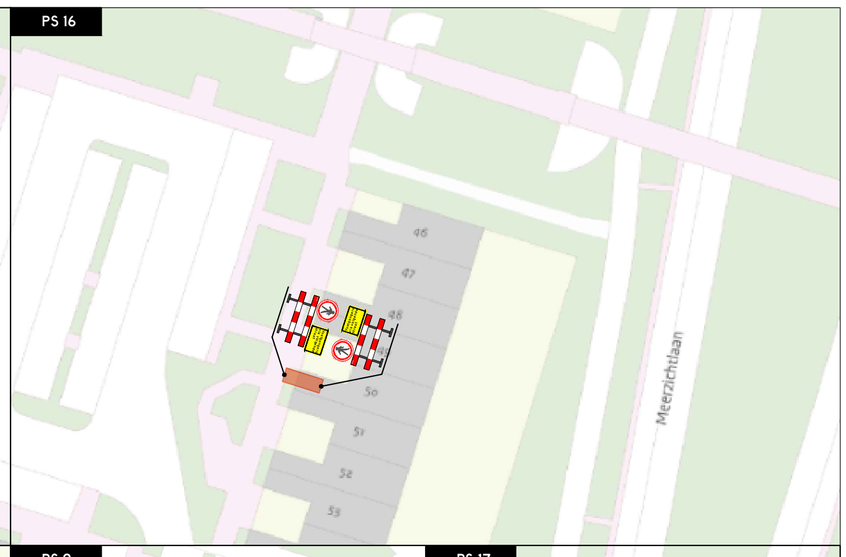


PS 19

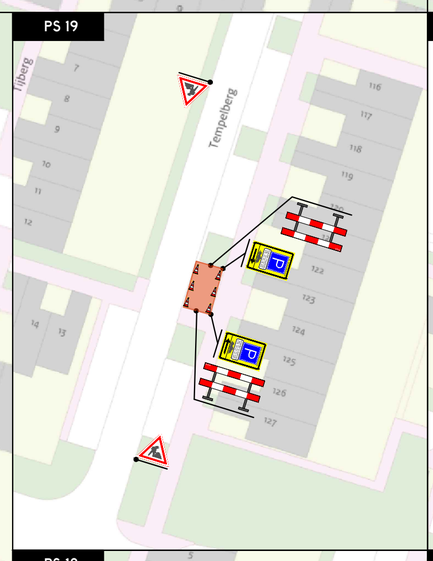


PS 9

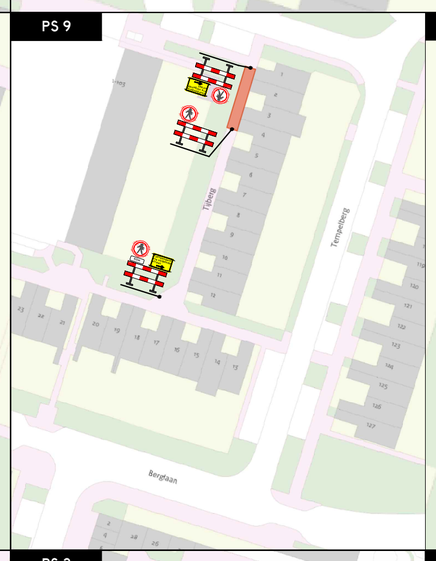


PS 17

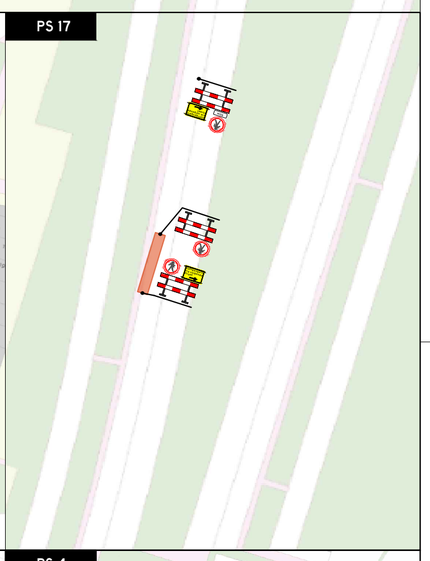


PS 18

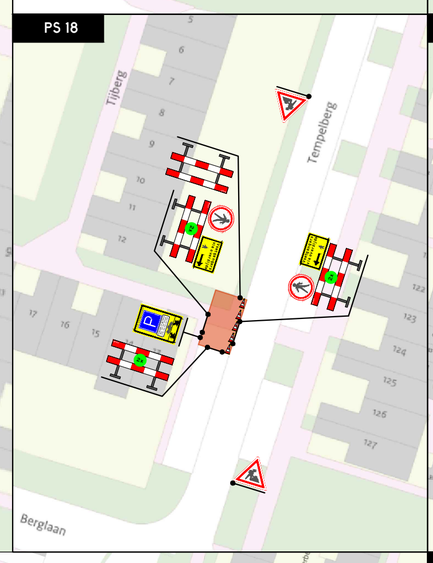


PS 3

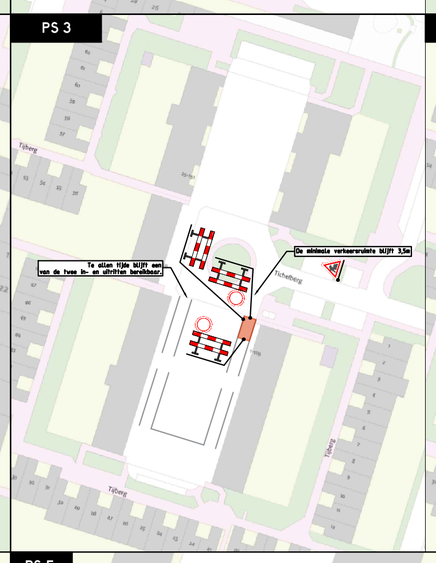


PS 4

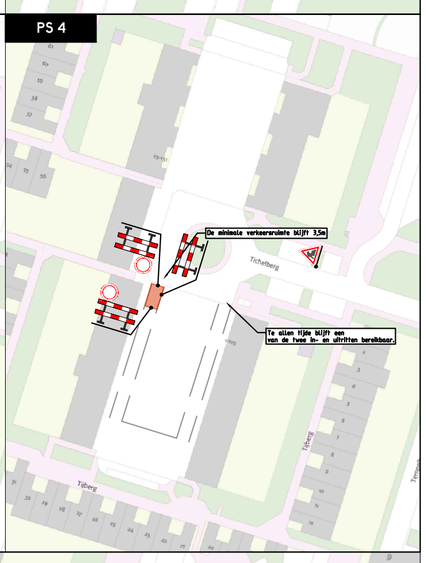


PS 1

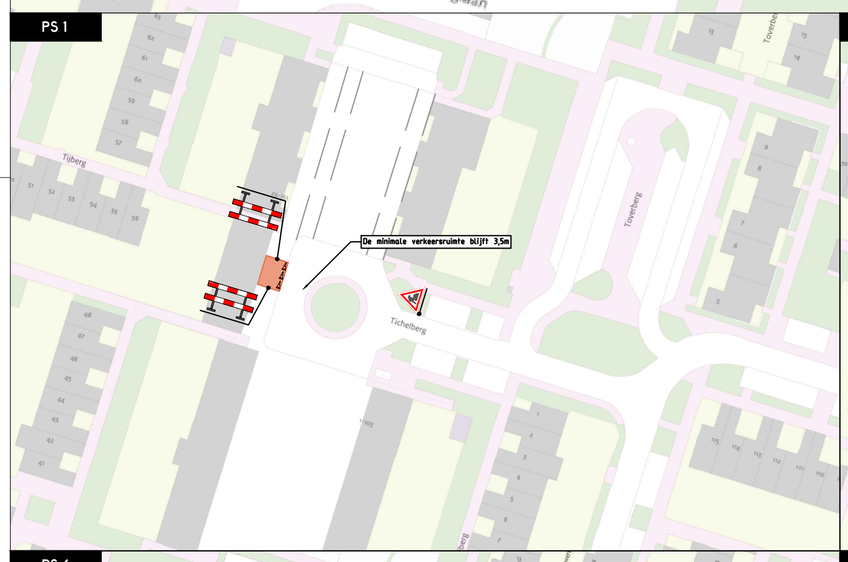

PS 2

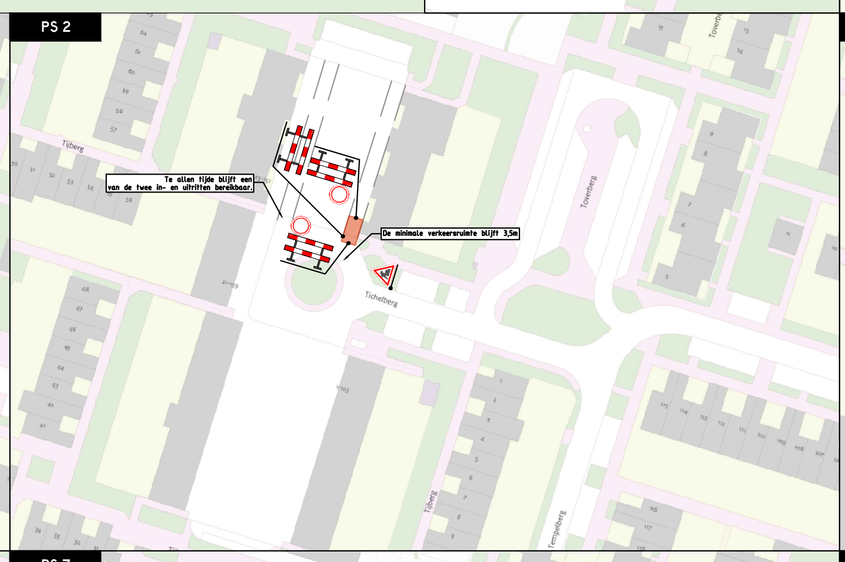


PS 5

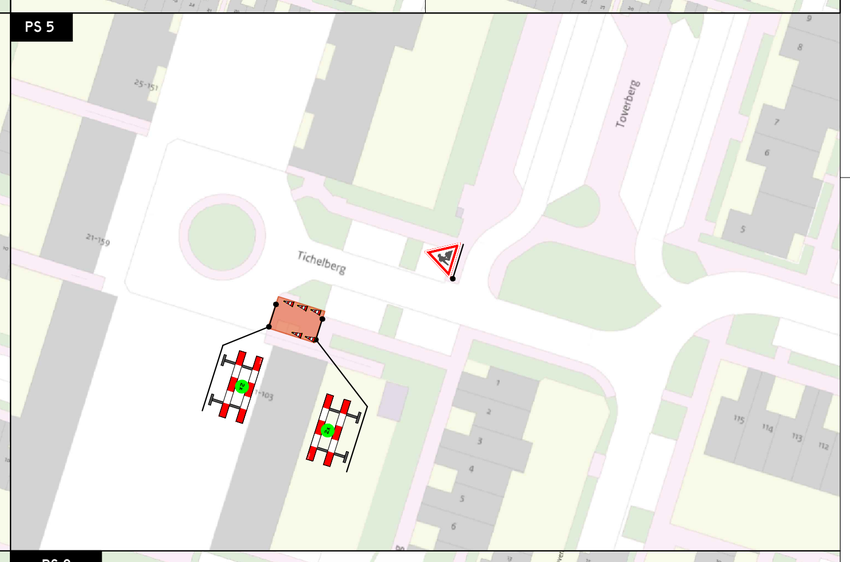

PS 6



PS 7

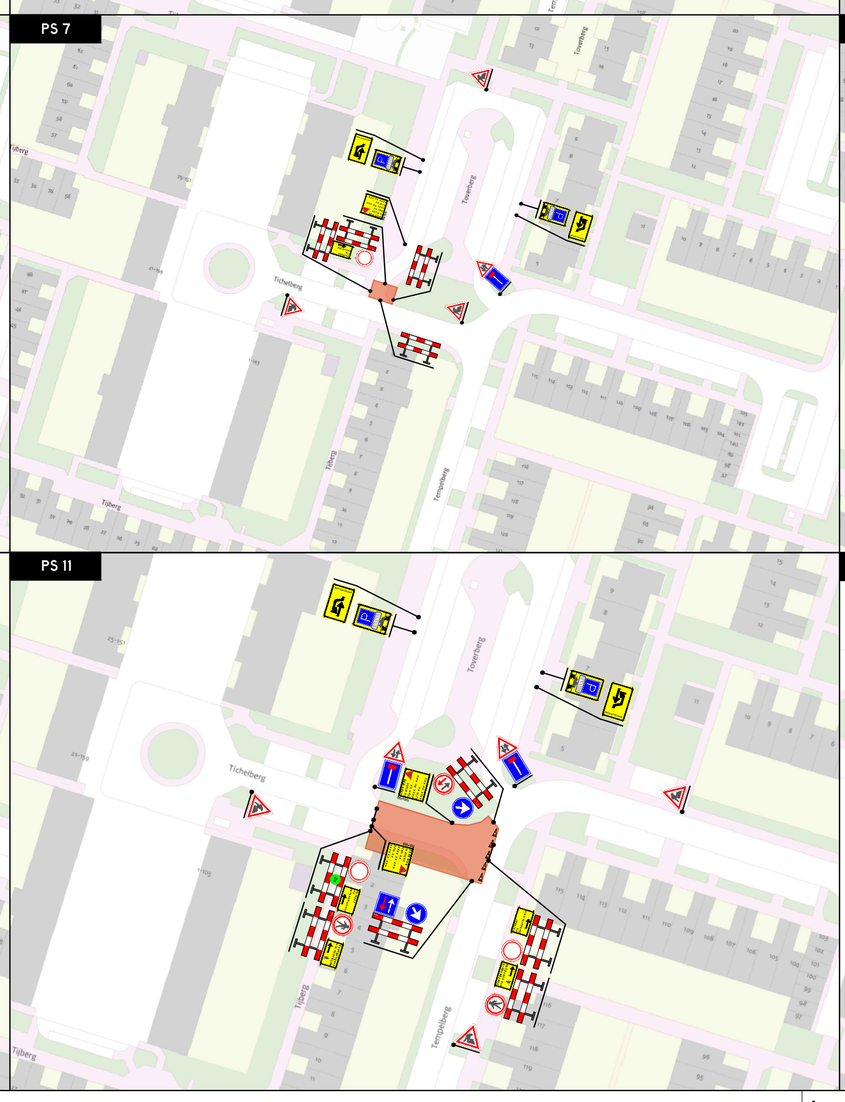

PS 8



PS 10

PS 11

PS 12

Bordenbon:

Legenda:

- Werkvak
- Afsluiting

De bordenlocatie is indicatief. De precieze positie wordt tijdens het werk vastgesteld.

Tijdelijk afplakken of afdekken van tegenstrijdige bewegwijzering en verkeersborden.

Project:	Tichelberg Zoetermeer		
Betreft:	Proefsleuven		
Tekeningnr.:	261-048-006-1	Status: Voorlopig	Versie: 1.0 / Formaat: A2
Getekend:	D. Horak	Datum: 10-11-2026	
Gecontroleerd:	D.d.Ouden	Datum: 10-11-2026	
Opdrachtgever:	Vollmuller		

Vollmuller Civiele Projectrealisatie Onderzoek en Advies

Infra Tuin Milieu Verhuur

W. van den Heuvel

Uw partner in verkeersvoorzieningen