
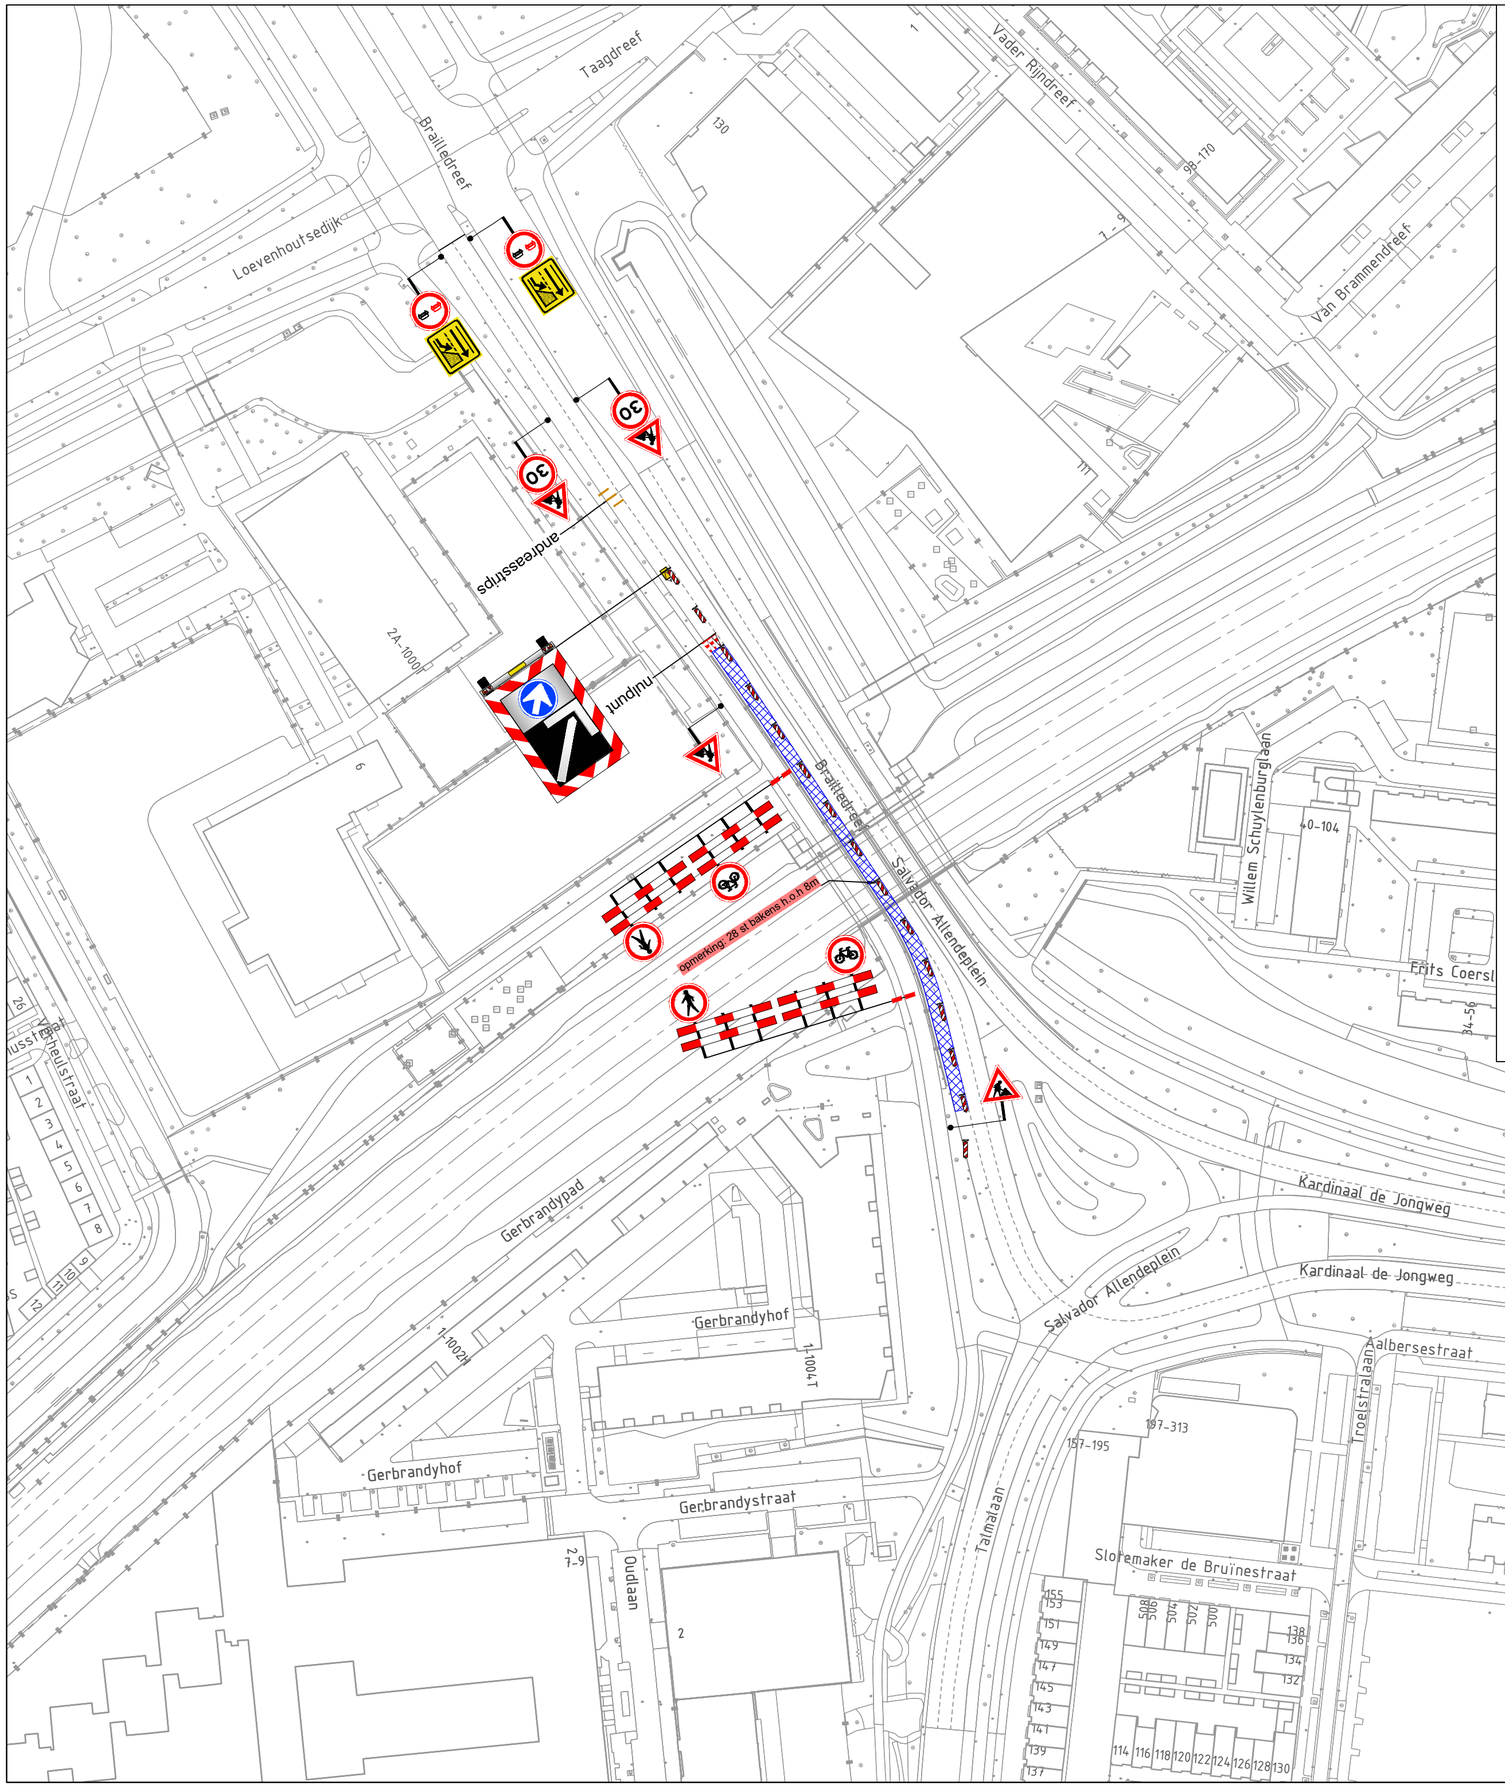


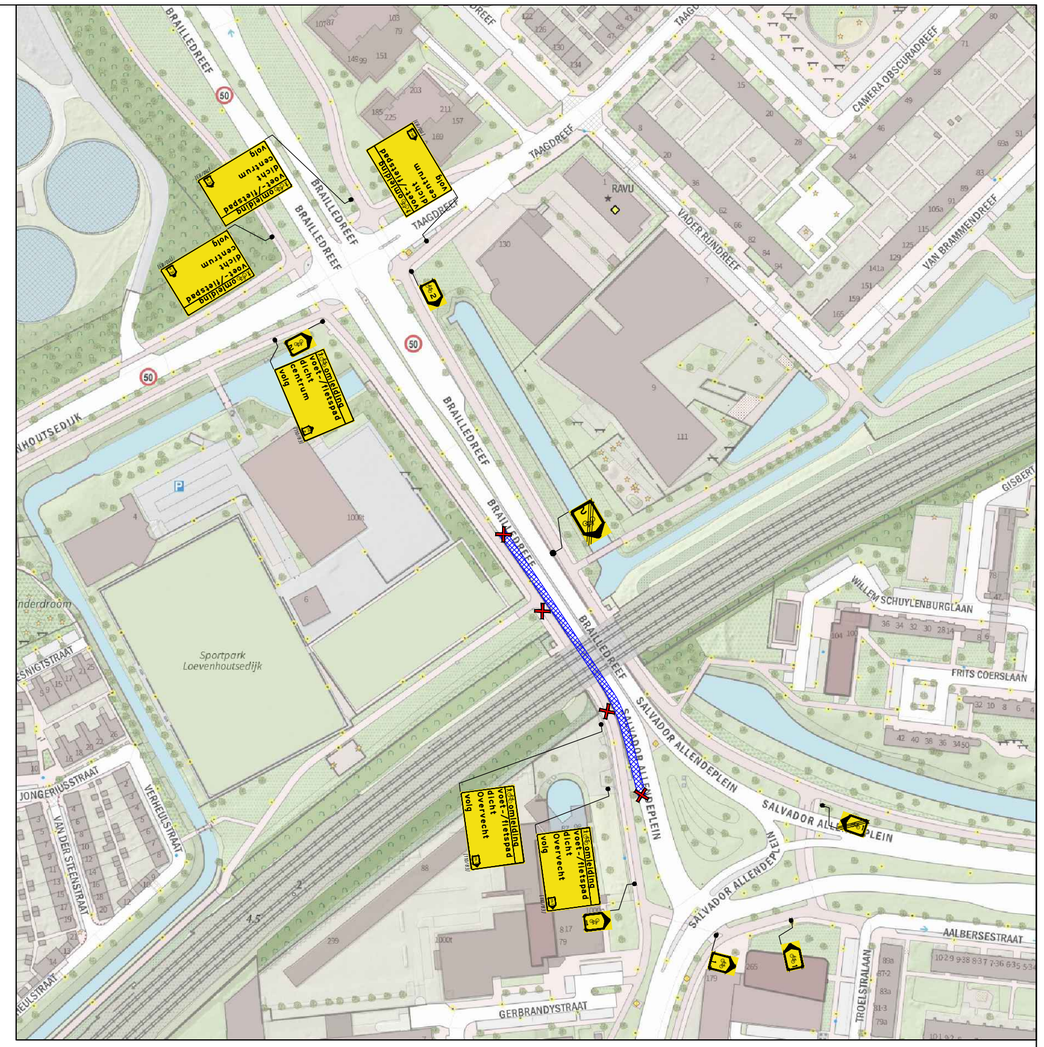

Legenda

- werkvak
- letterhoogte
- 28st bakens hoh 8m

Oriëntatie

Ramudden

RAMUDDEN BV
Tel: +31 13 21 32 202
Email: info@ramudden.nl
Website: www.ramudden.nl

opdrachtgever:
WALLAARD aannemersbedrijf

Viaduct Brailledreef te Utrecht
FASE 3

Tijdelijke verkeersmaatregelen
Afzetting

tekenaar: MFL	13-05-26	vrijgave: MJA	13-05-26
versie: 1.0		blad: 1	van: 1
schaal: n.v.t.		formaat: A2	
tekeningnr.: **202630884-003**			

© Ramudden BV