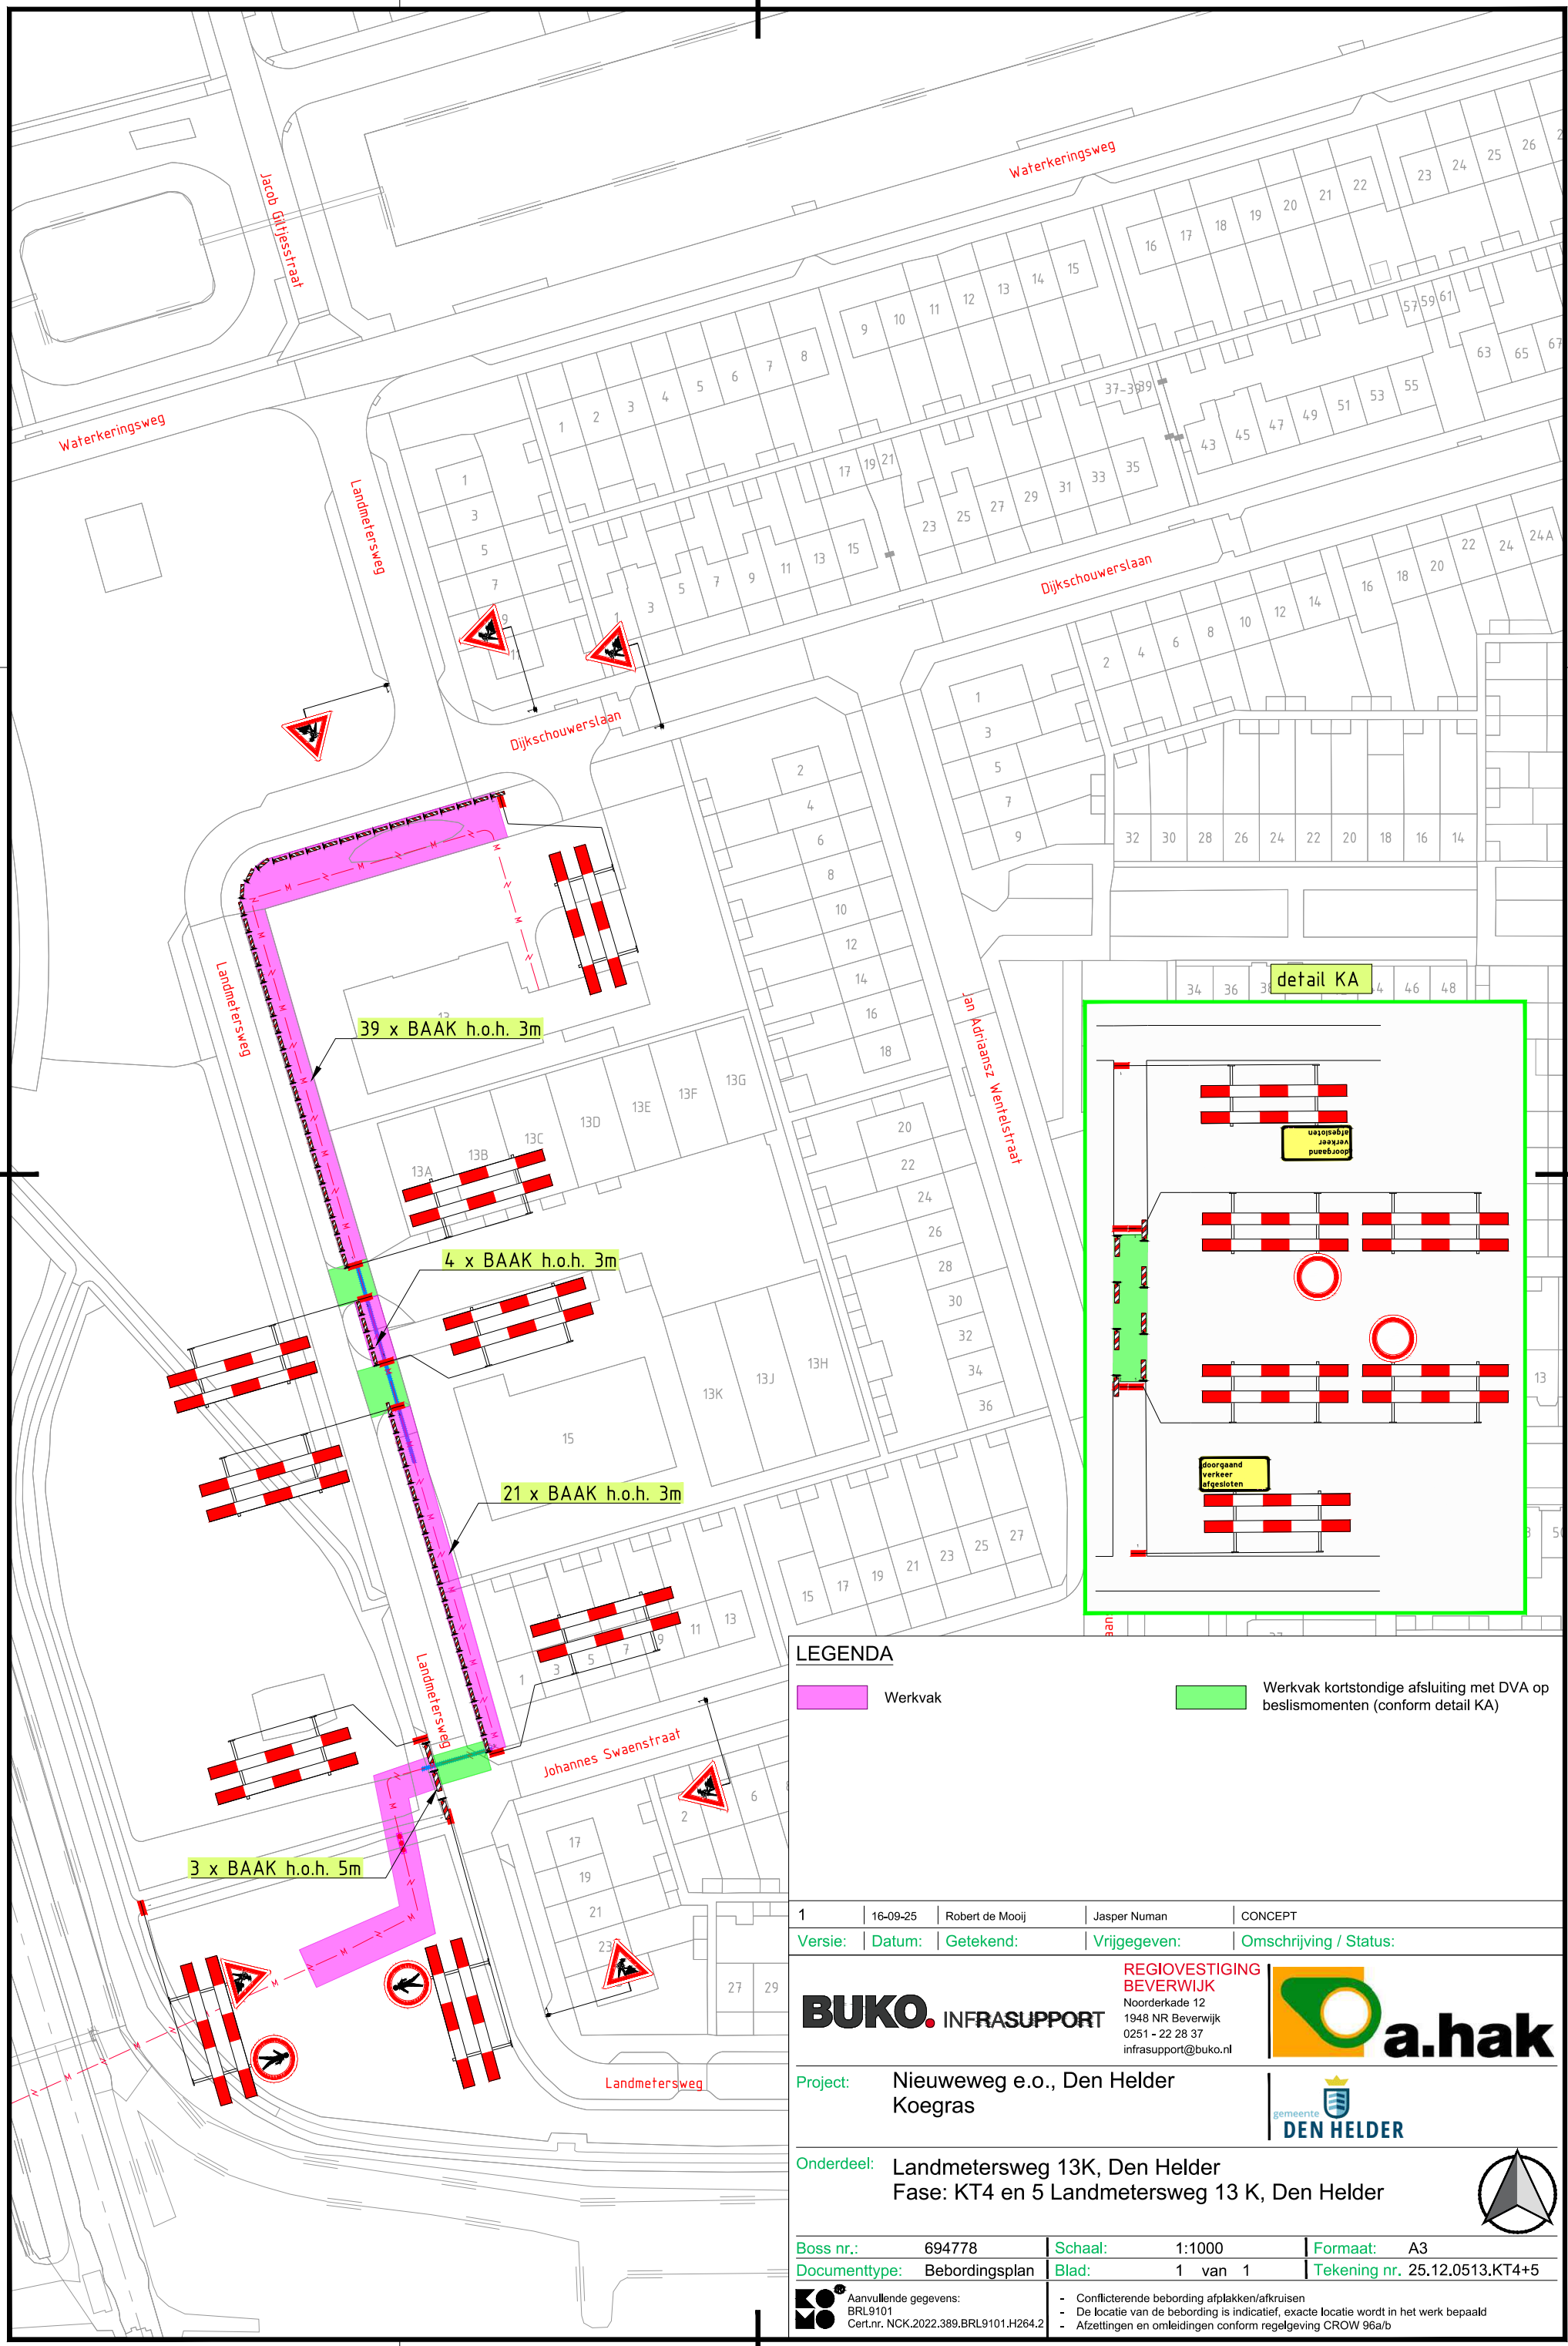


LEGENDA

Werkvak

Werkvak kortstondige afsluiting met DVA op beslismomenten (conform detail KA)

Versie:	Datum:	Getekend:	Vrijgegeven:	Omschrijving / Status:
1	16-09-25	Robert de Mooij	Jasper Numan	CONCEPT

BUKO. INFRASUPPORT
REGIOVESTIGING BEVERWIJK
Noorderkade 12
1948 NR Beverwijk
0251 - 22 28 37
infrasupport@buko.nl

a.hak

Project: Nieuweweg e.o., Den Helder
Koegras

gemeente DEN HELDER

Onderdeel: Landmetersweg 13K, Den Helder
Fase: KT4 en 5 Landmetersweg 13 K, Den Helder

Boss nr.:	694778	Schaal:	1:1000	Formaat:	A3
Documenttype:	Bebordingsplan	Blad:	1 van 1	Tekening nr.	25.12.0513.KT4+5

Aanvullende gegevens:
BRL9101
Cert.nr. NCK.2022.389.BRL9101.H264.2

- Conflicterende bebording afplakken/afkruisen
- De locatie van de bebording is indicatief, exacte locatie wordt in het werk bepaald
- Afzettingen en omleidingen conform regelgeving CROW 96a/b

H:\7. Verkeersplannen - Tekenaars\Michel\Projecten\2025\25.12.0510 tm 25.12.0519\25.12.0513 Nieuweweg Den Helder\25.12.0513.KT4+5 694778 Landmetersweg 13K Den Helder KT4+KT5 V1.dwg