


A--A
Bestaande situatie

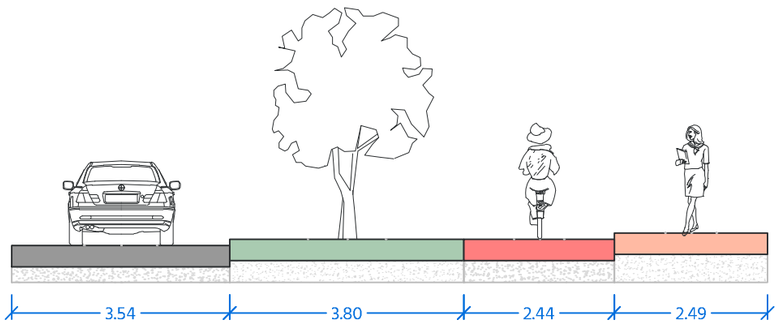

A--A
Werk in uitvoering

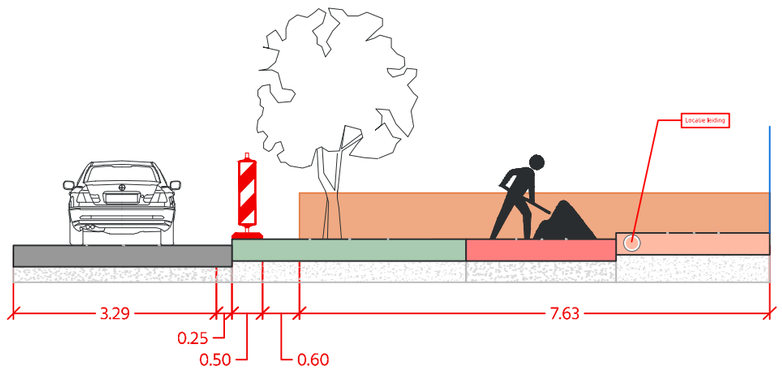

Fase 17.1

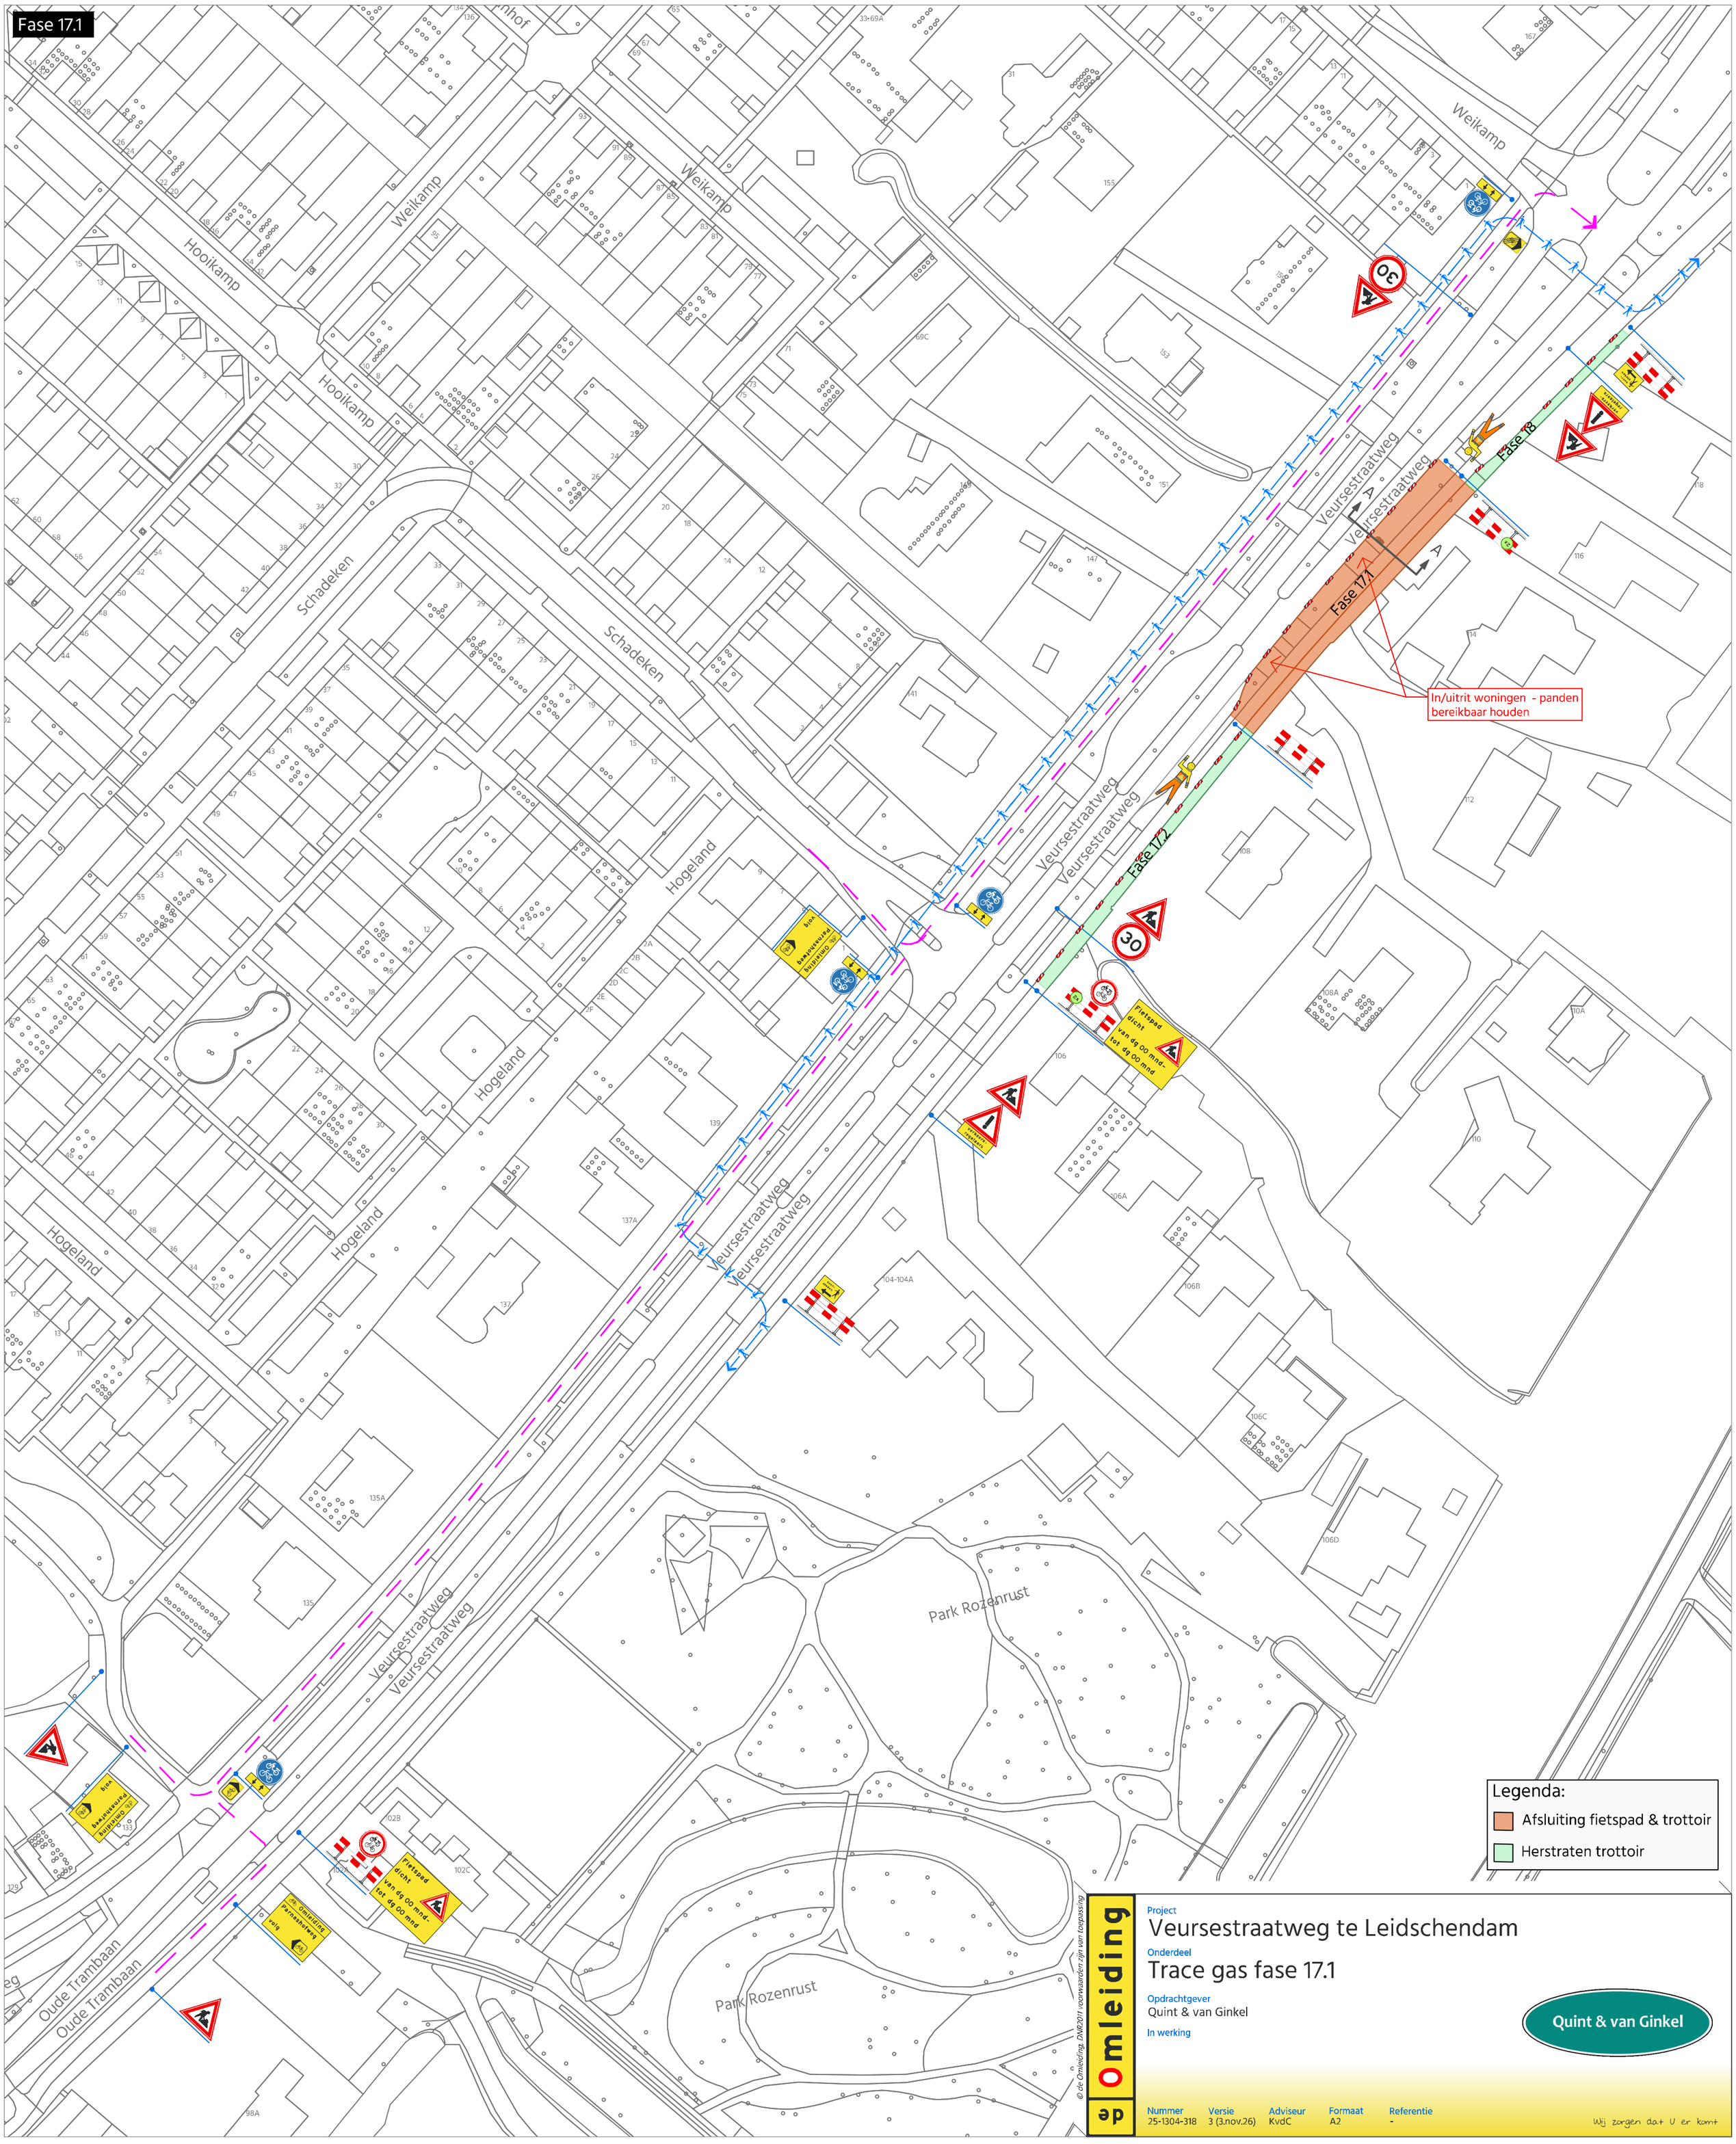

© de Omleiding, DNR2011 voorwaarden zijn van toepassing

Omleiding

Project
Veursestraatweg te Leidschendam

Onderdeel
Trace gas fase 17.1

Opdrachtgever
Quint & van Ginkel

In werking

Quint & van Ginkel

Nummer	Versie	Adviseur	Formaat	Referentie
25-1304-318	3 (3.nov.26)	KvdC	A2	-

Wij zorgen dat U er komt