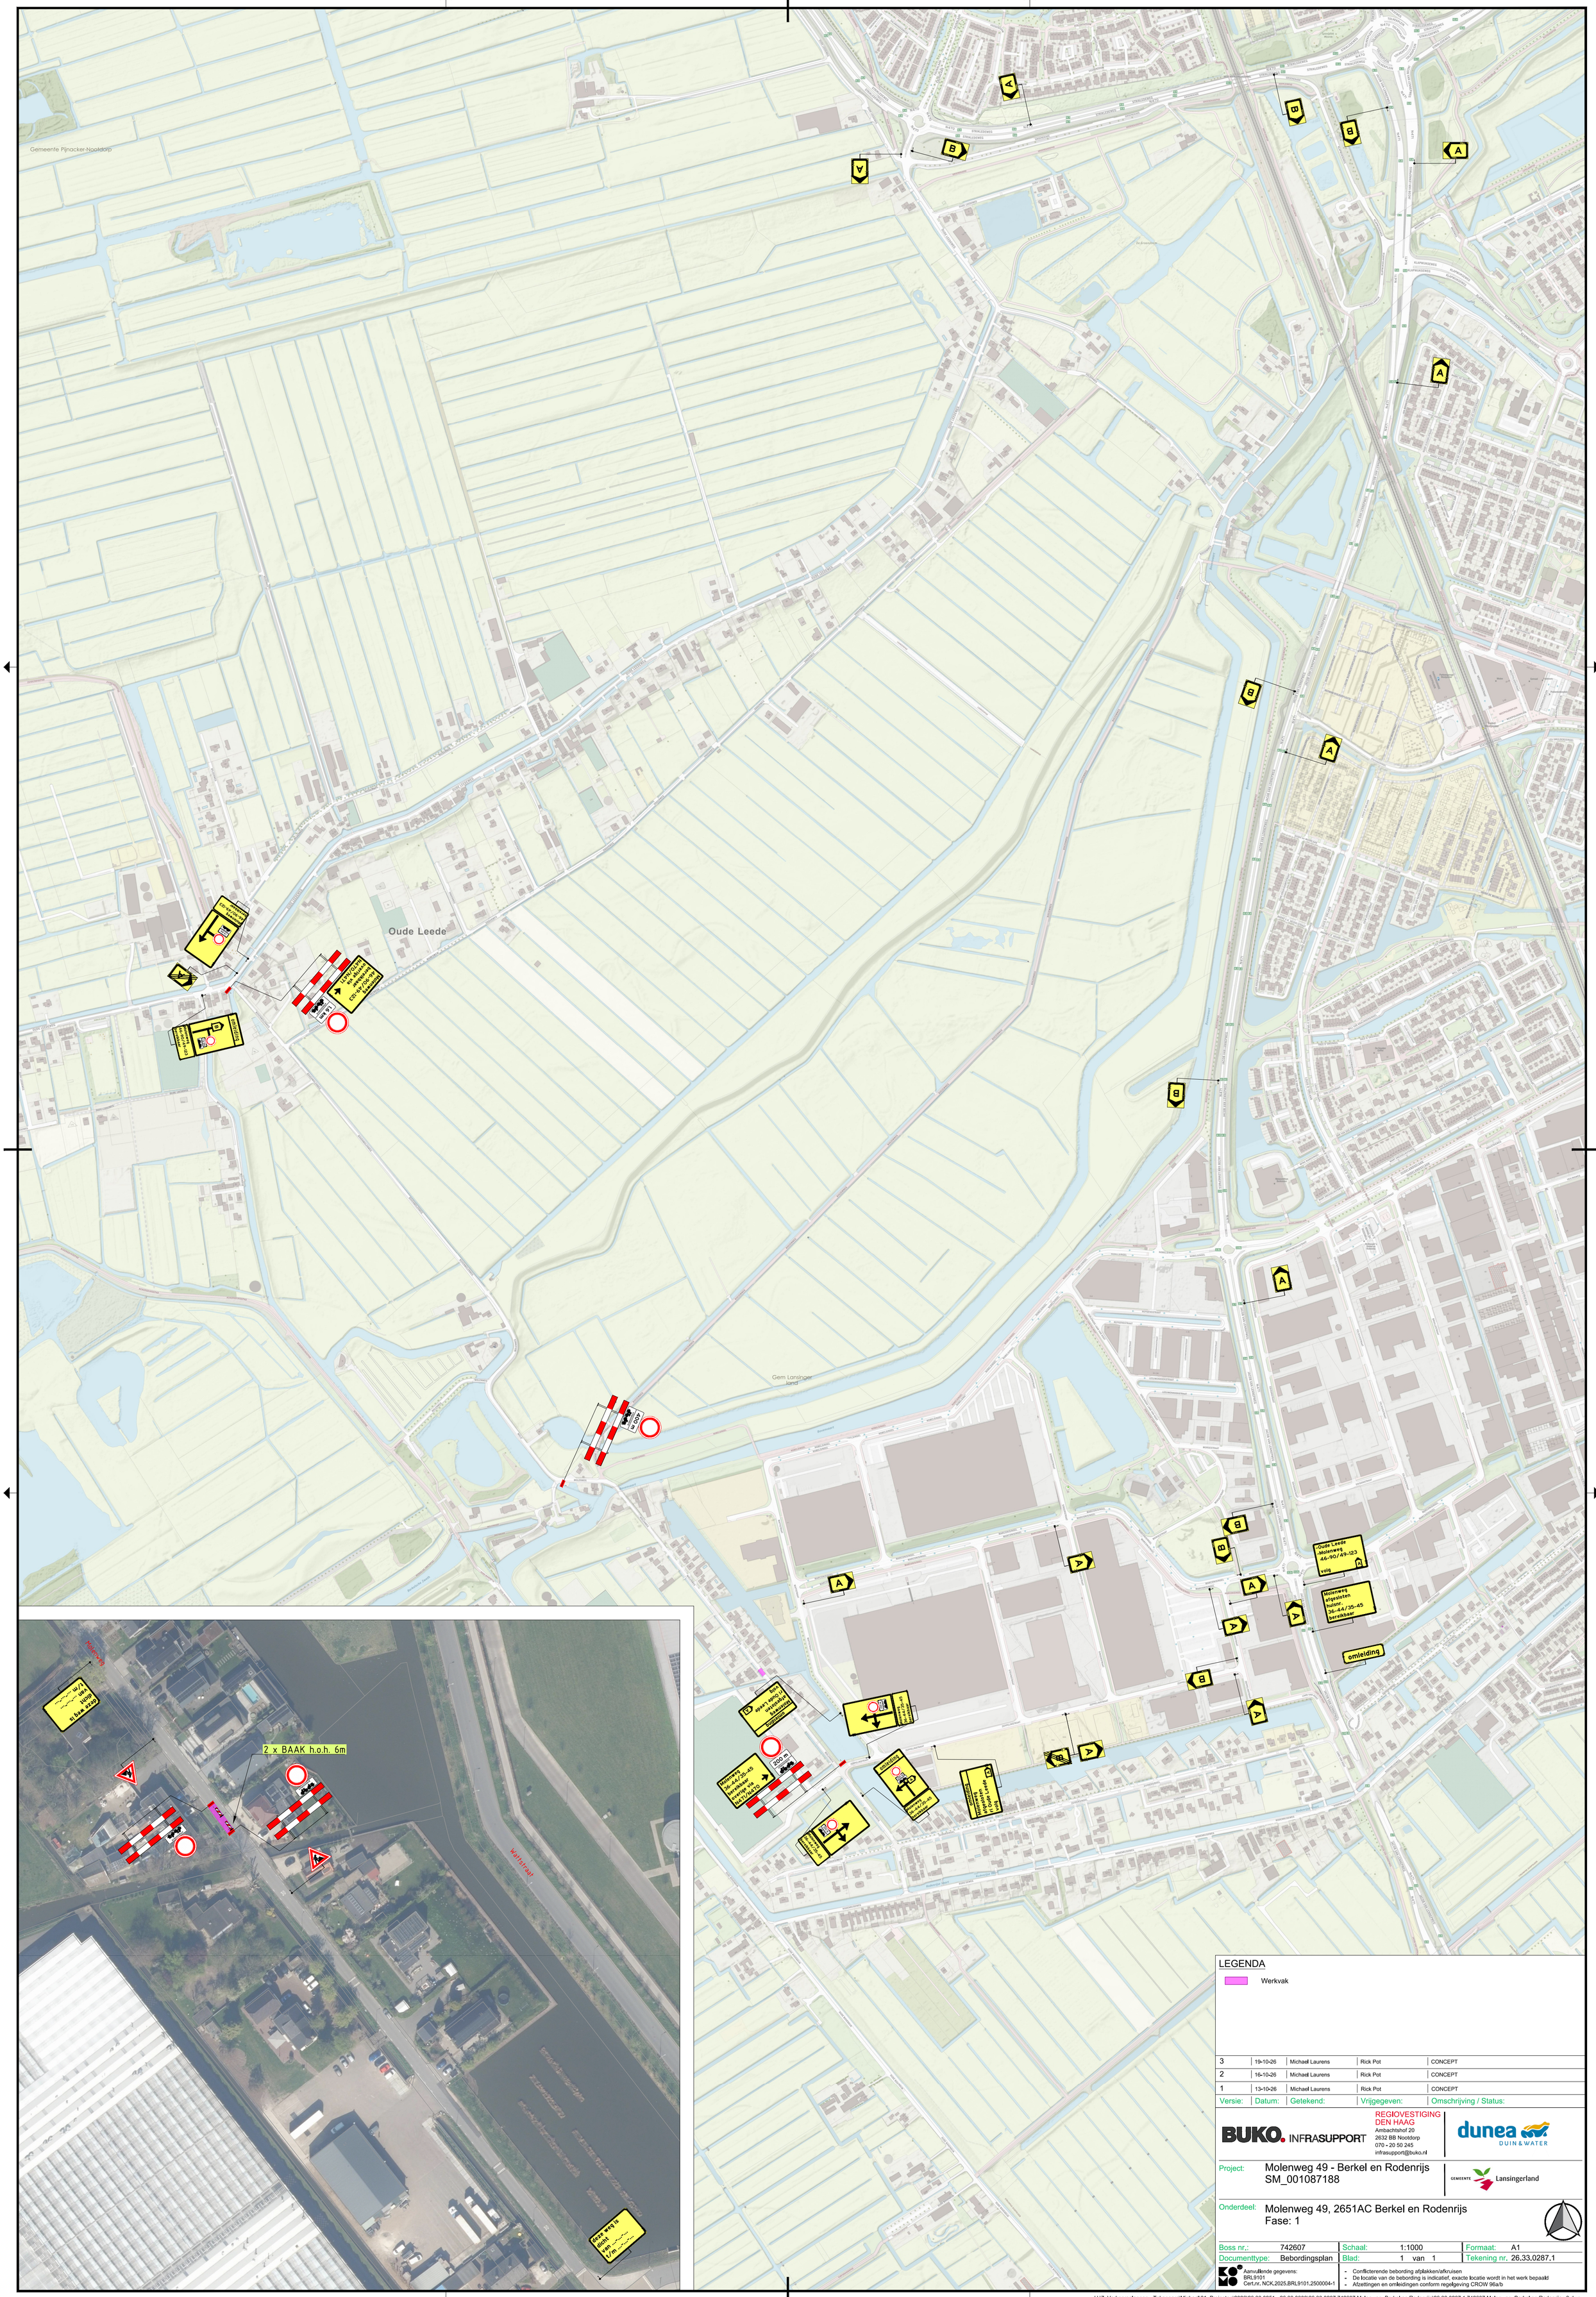


LEGENDA

Werkvak

Versie:	Datum:	Getekend:	Vrijgegeven:	Omschrijving / Status:
3	19-10-26	Michael Laurens	Rick Pot	CONCEPT
2	16-10-26	Michael Laurens	Rick Pot	CONCEPT
1	13-10-26	Michael Laurens	Rick Pot	CONCEPT

BUKO. INFRASUPPORT
REGIOVESTIGING DEN HAAG
Ambachtshof 20
2632 BB Nootdorp
070 - 20 50 245
infrasupport@buko.nl

dunea DUIN & WATER

Project: Molenweg 49 - Berkel en Rodenrijs
SM_001087188

GEMEENTE Lansingerland

Onderdeel: Molenweg 49, 2651AC Berkel en Rodenrijs
Fase: 1

Boss nr.:	742607	Schaal:	1:1000	Formaat:	A1
Documenttype:	Bebordingsplan	Blad:	1 van 1	Tekening nr.	26.33.0287.1

Aanvullende gegevens:
BRL9101
Cert.nr. NCK.2025.BRL9101.2500004-1

- Conflicterende bebording afplakken/afkruisen
- De locatie van de bebording is indicatief, exacte locatie wordt in het werk bepaald
- Afzettingen en omleidingen conform regelgeving CROW 96a/b