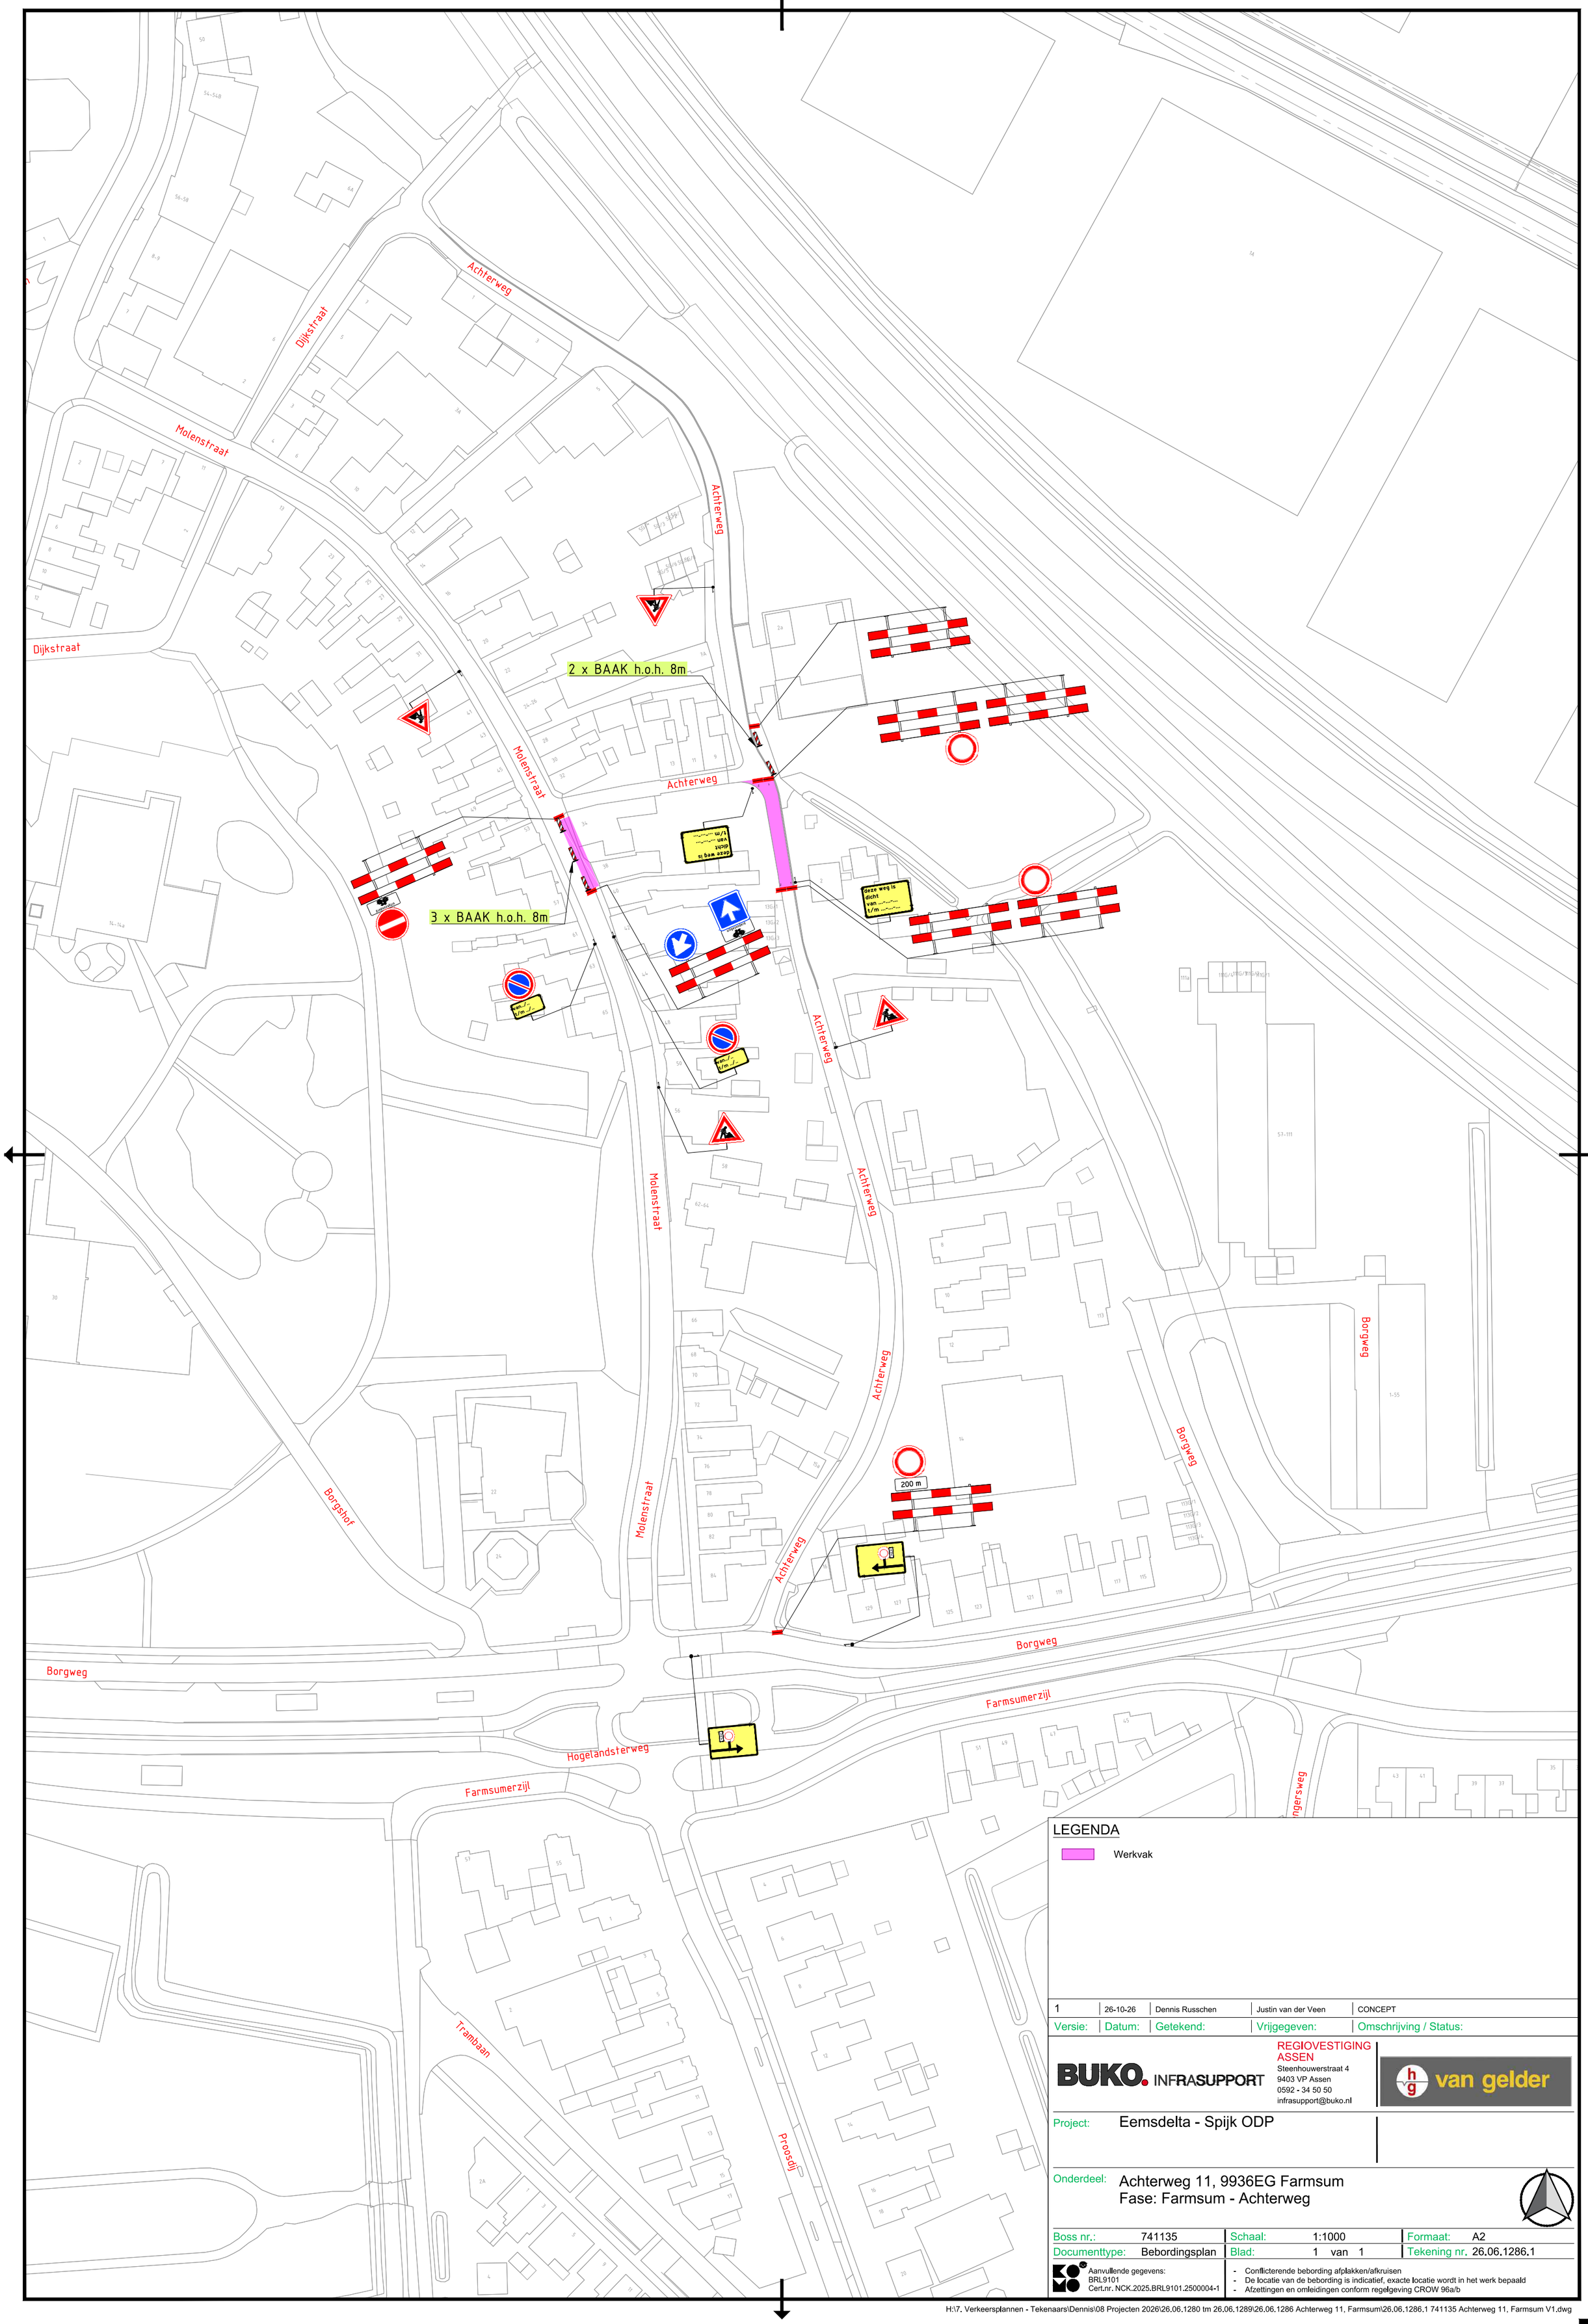



| | | | | |
|---|---|---|---|---|
| 1 | 26-10-26 | Dennis Russchen | Justin van der Veen | CONCEPT |
| Versie: | Datum: | Getekend: | Vrijgegeven: | Omschrijving / Status: |


BUKO. INFRASUPPORT
REGIOVESTIGING ASSEN
Steenhouwerstraat 4
9403 VP Assen
0592 - 34 50 50
infrasupport@buko.nl
van gelder


Project: Eemsdelta - Spijk ODP

Onderdeel: Achterweg 11, 9936EG Farmsum
Fase: Farmsum - Achterweg

| | | | | | |
|---|---|---|---|---|---|
| Boss nr.: | 741135 | Schaal: | 1:1000 | Formaat: | A2 |
| Documenttype: | Bebordingsplan | Blad: | 1 van 1 | Tekening nr. | 26.06.1286.1 |

Aanvullende gegevens:
BRL9101
Cert.nr. NCK.2025.BRL9101.2500004-1

- Conflicterende bebording afplakken/afkruisen
- De locatie van de bebording is indicatief, exacte locatie wordt in het werk bepaald
- Afzettingen en omleidingen conform regelgeving CROW 96a/b

H:\7. Verkeersplannen - Tekenaars\Dennis\08 Projecten 2026\26.06.1280 tm 26.06.1289\26.06.1286 Achterweg 11, Farmsum\26.06.1286.1 741135 Achterweg 11, Farmsum V1.dwg