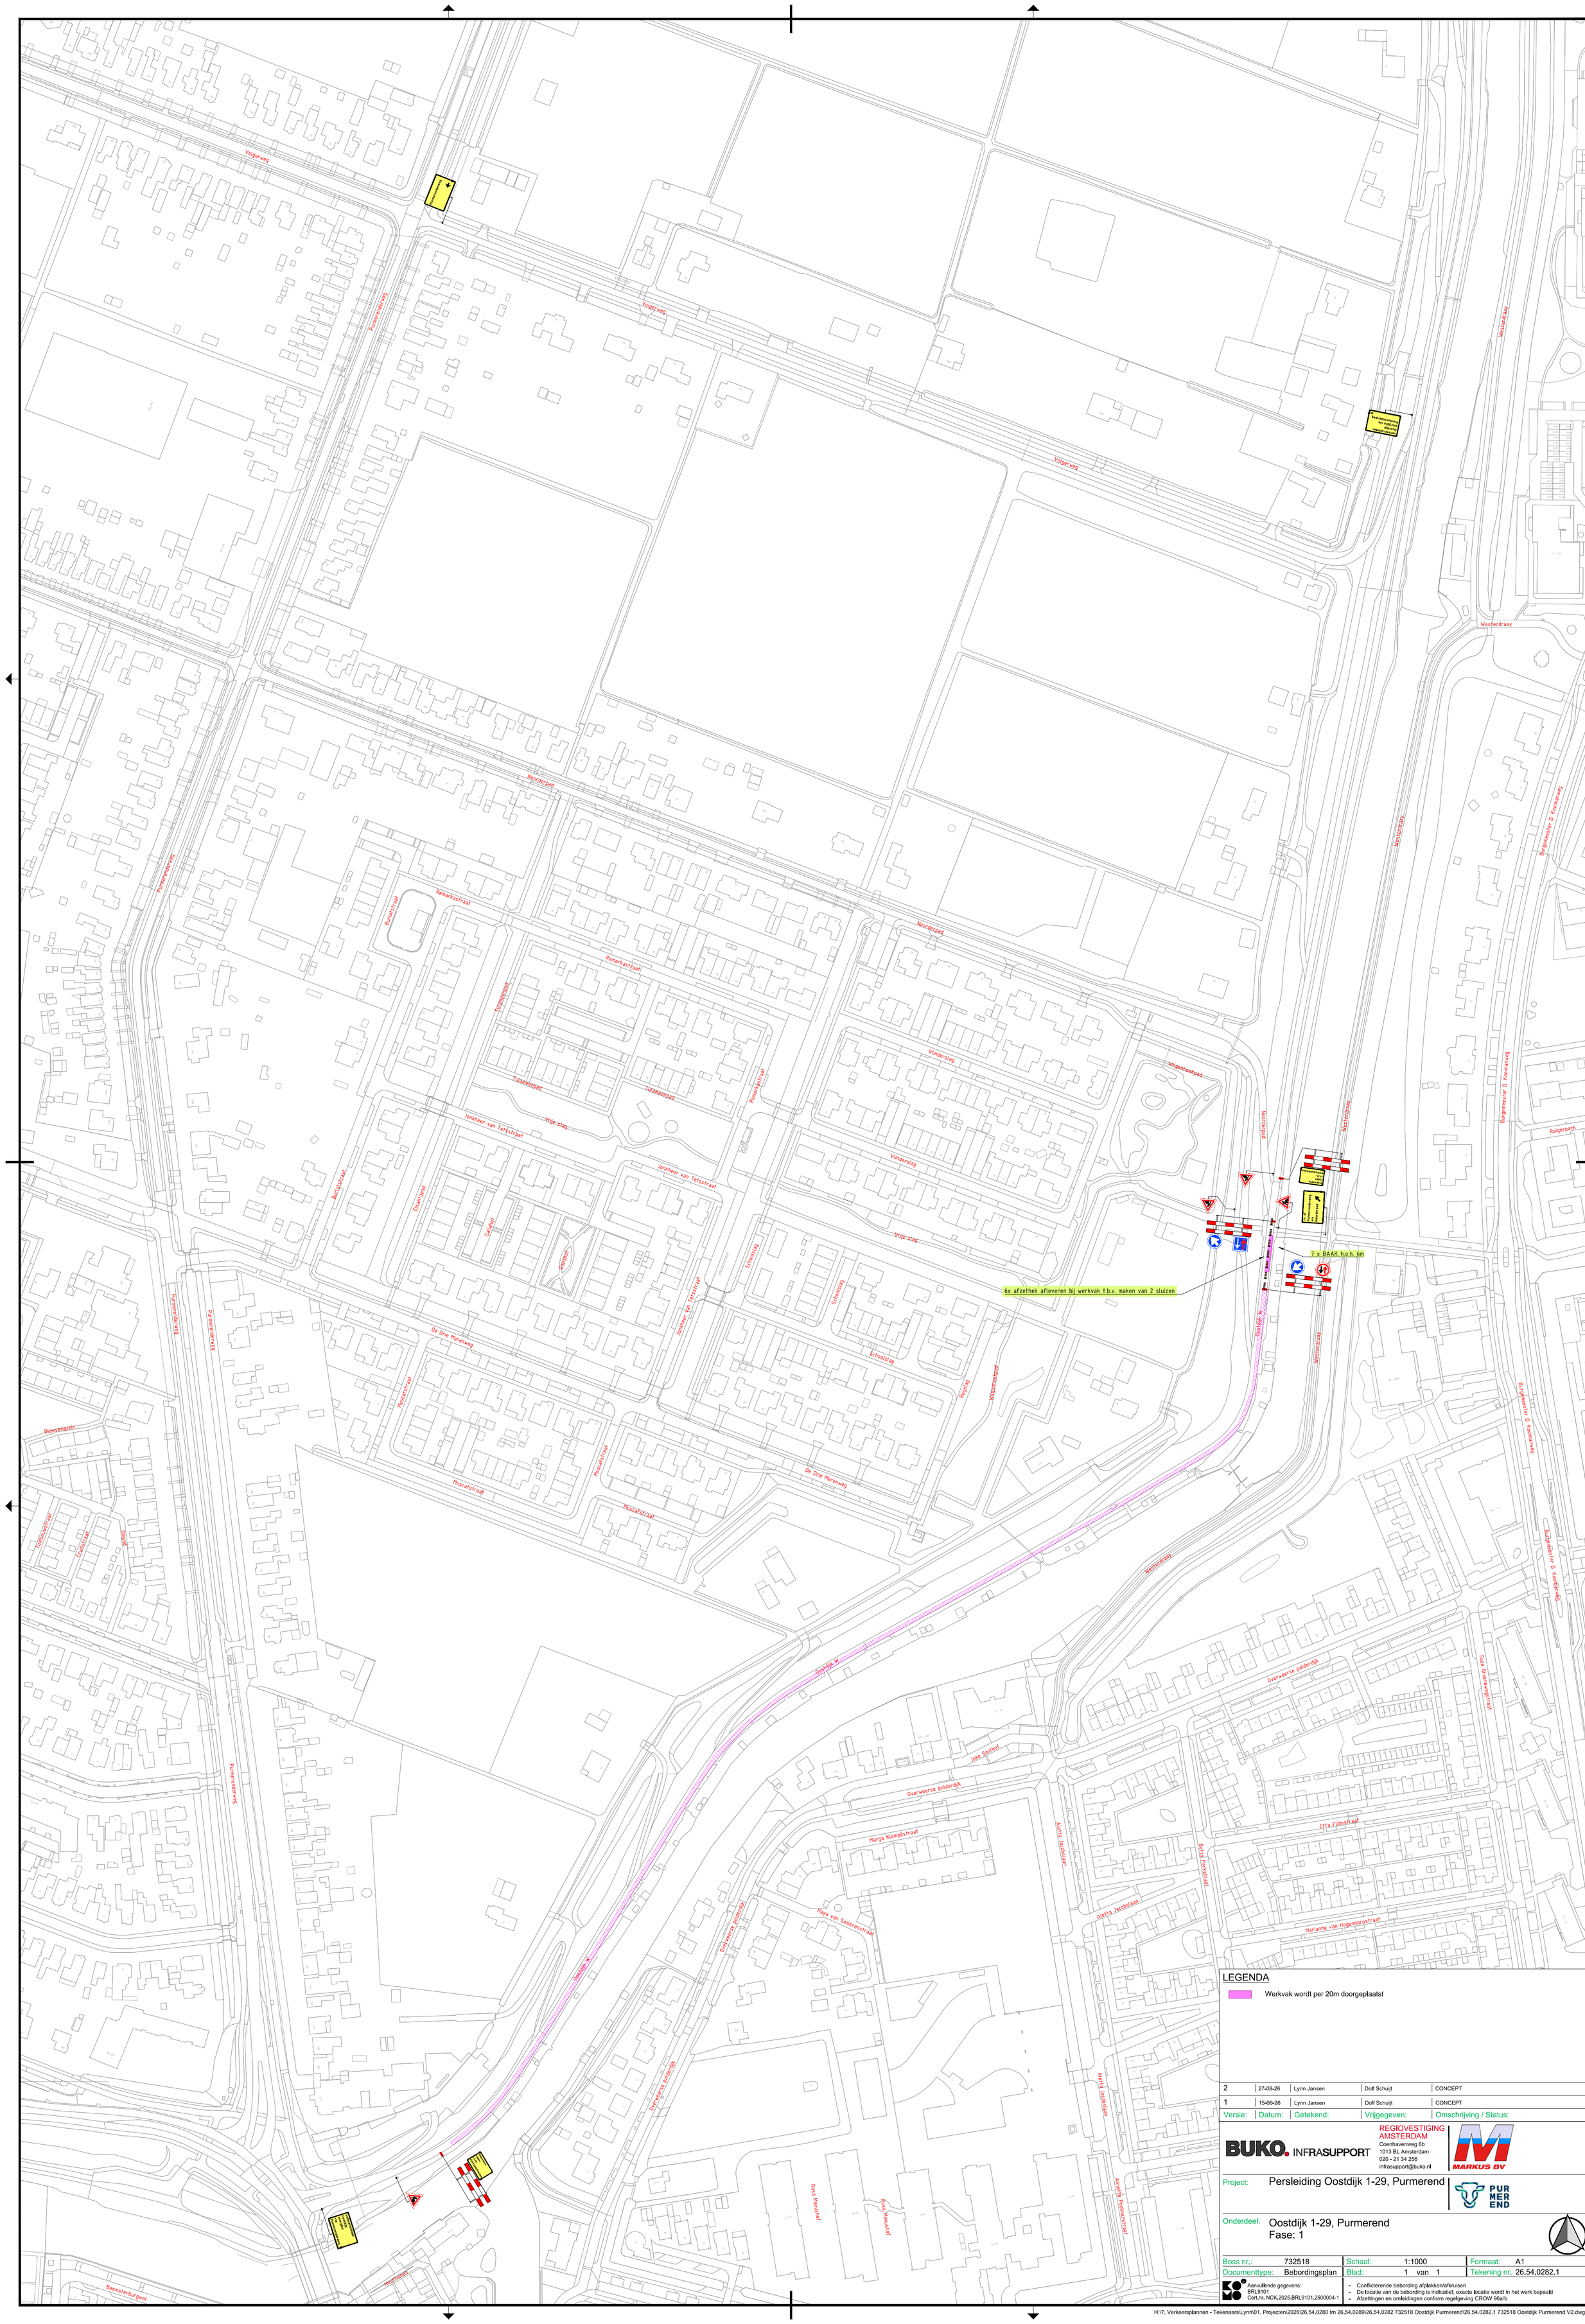


LEGENDA

Werkvak wordt per 20m doorgeplaatst

Versie:	Datum:	Getekend:	Vrijgegeven:	Omschrijving / Status:
2	27-08-26	Lynn Jansen	Dolf Schuijt	CONCEPT
1	15-06-26	Lynn Jansen	Dolf Schuijt	CONCEPT

BUKO. INFRASUPPORT
REGIOVESTIGING AMSTERDAM
Coenhavenweg 6b
1013 BL Amsterdam
020 - 21 34 256
infrasupport@buko.nl
MARKUS BV

Project: Persleiding Oostdijk 1-29, Purmerend

PUR MER END

Onderdeel: Oostdijk 1-29, Purmerend
Fase: 1

Boss nr.:	732518	Schaal:	1:1000	Formaat:	A1
Documenttype:	Bebordingsplan	Blad:	1 van 1	Tekening nr.	26,54,0282,1

Aanvullende gegevens:
BRL9101
Cert.nr. NCK.2025.BRL9101.2500004-1

- Conflicterende bebording afplakken/afkruisen
- De locatie van de bebording is indicatief, exacte locatie wordt in het werk bepaald
- Afzettingen en omleidingen conform regelgeving CROW 96a/b

H:\7. Verkeersplannen - Tekenaars\Lynn\01. Projecten\2026\26,54,0280 tm 26,54,0289\26,54,0282 732518 Oostdijk Purmerend\26,54,0282,1 732518 Oostdijk Purmerend V2.dwg