N

Zoeterwoude

Papeweg

Groot / zwaar transport via papeweg

Papeweg


Westeindseweg

Papeweg

Westeindseweg

nr. 7


Figuur 1205 > Dynamische afzetting gedurende 1 week.

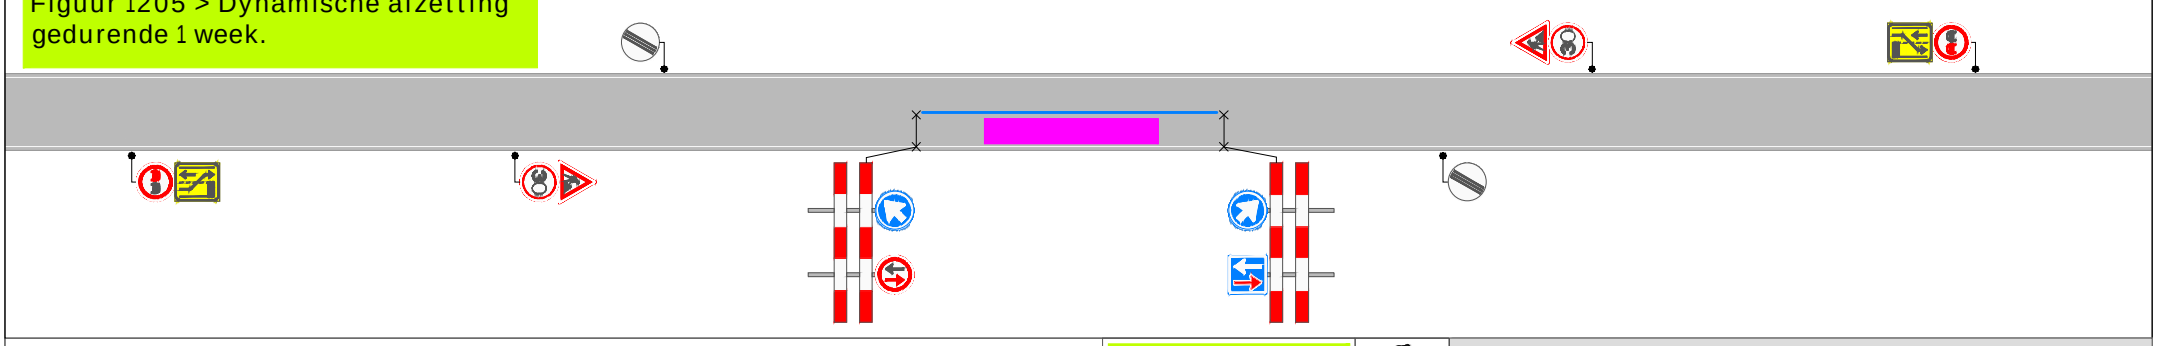

Legenda

- Werkruimte
- Werkruimte
- Bakens (ca. 130m)

Werkvakindeling ETW

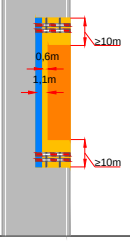

Project: Papeweg te Zoeterwoude

Tekeningnummer: 125-02257-01

Ref.nr.: n.t.b.

Opdrachtgever:

Onderdeel: Verkeersmaatregel

Aard werkzaamheden: Kabels en leidingen

Werkvoorbereider	: F. Iken			
Getekend	: R. Schnabel			Datum : 25-04-2025
Gecontroleerd	: F. Iken			Datum : 25-04-2025
Status: ■ Concept ☐ Definitief		Schaal: n.v.t.	Formaat: A3	www.versluysgroep.nl

Plaatsing conform CROW 96a en 96b - Conflicterende bebording / bewegwijzering afdekken

K54368