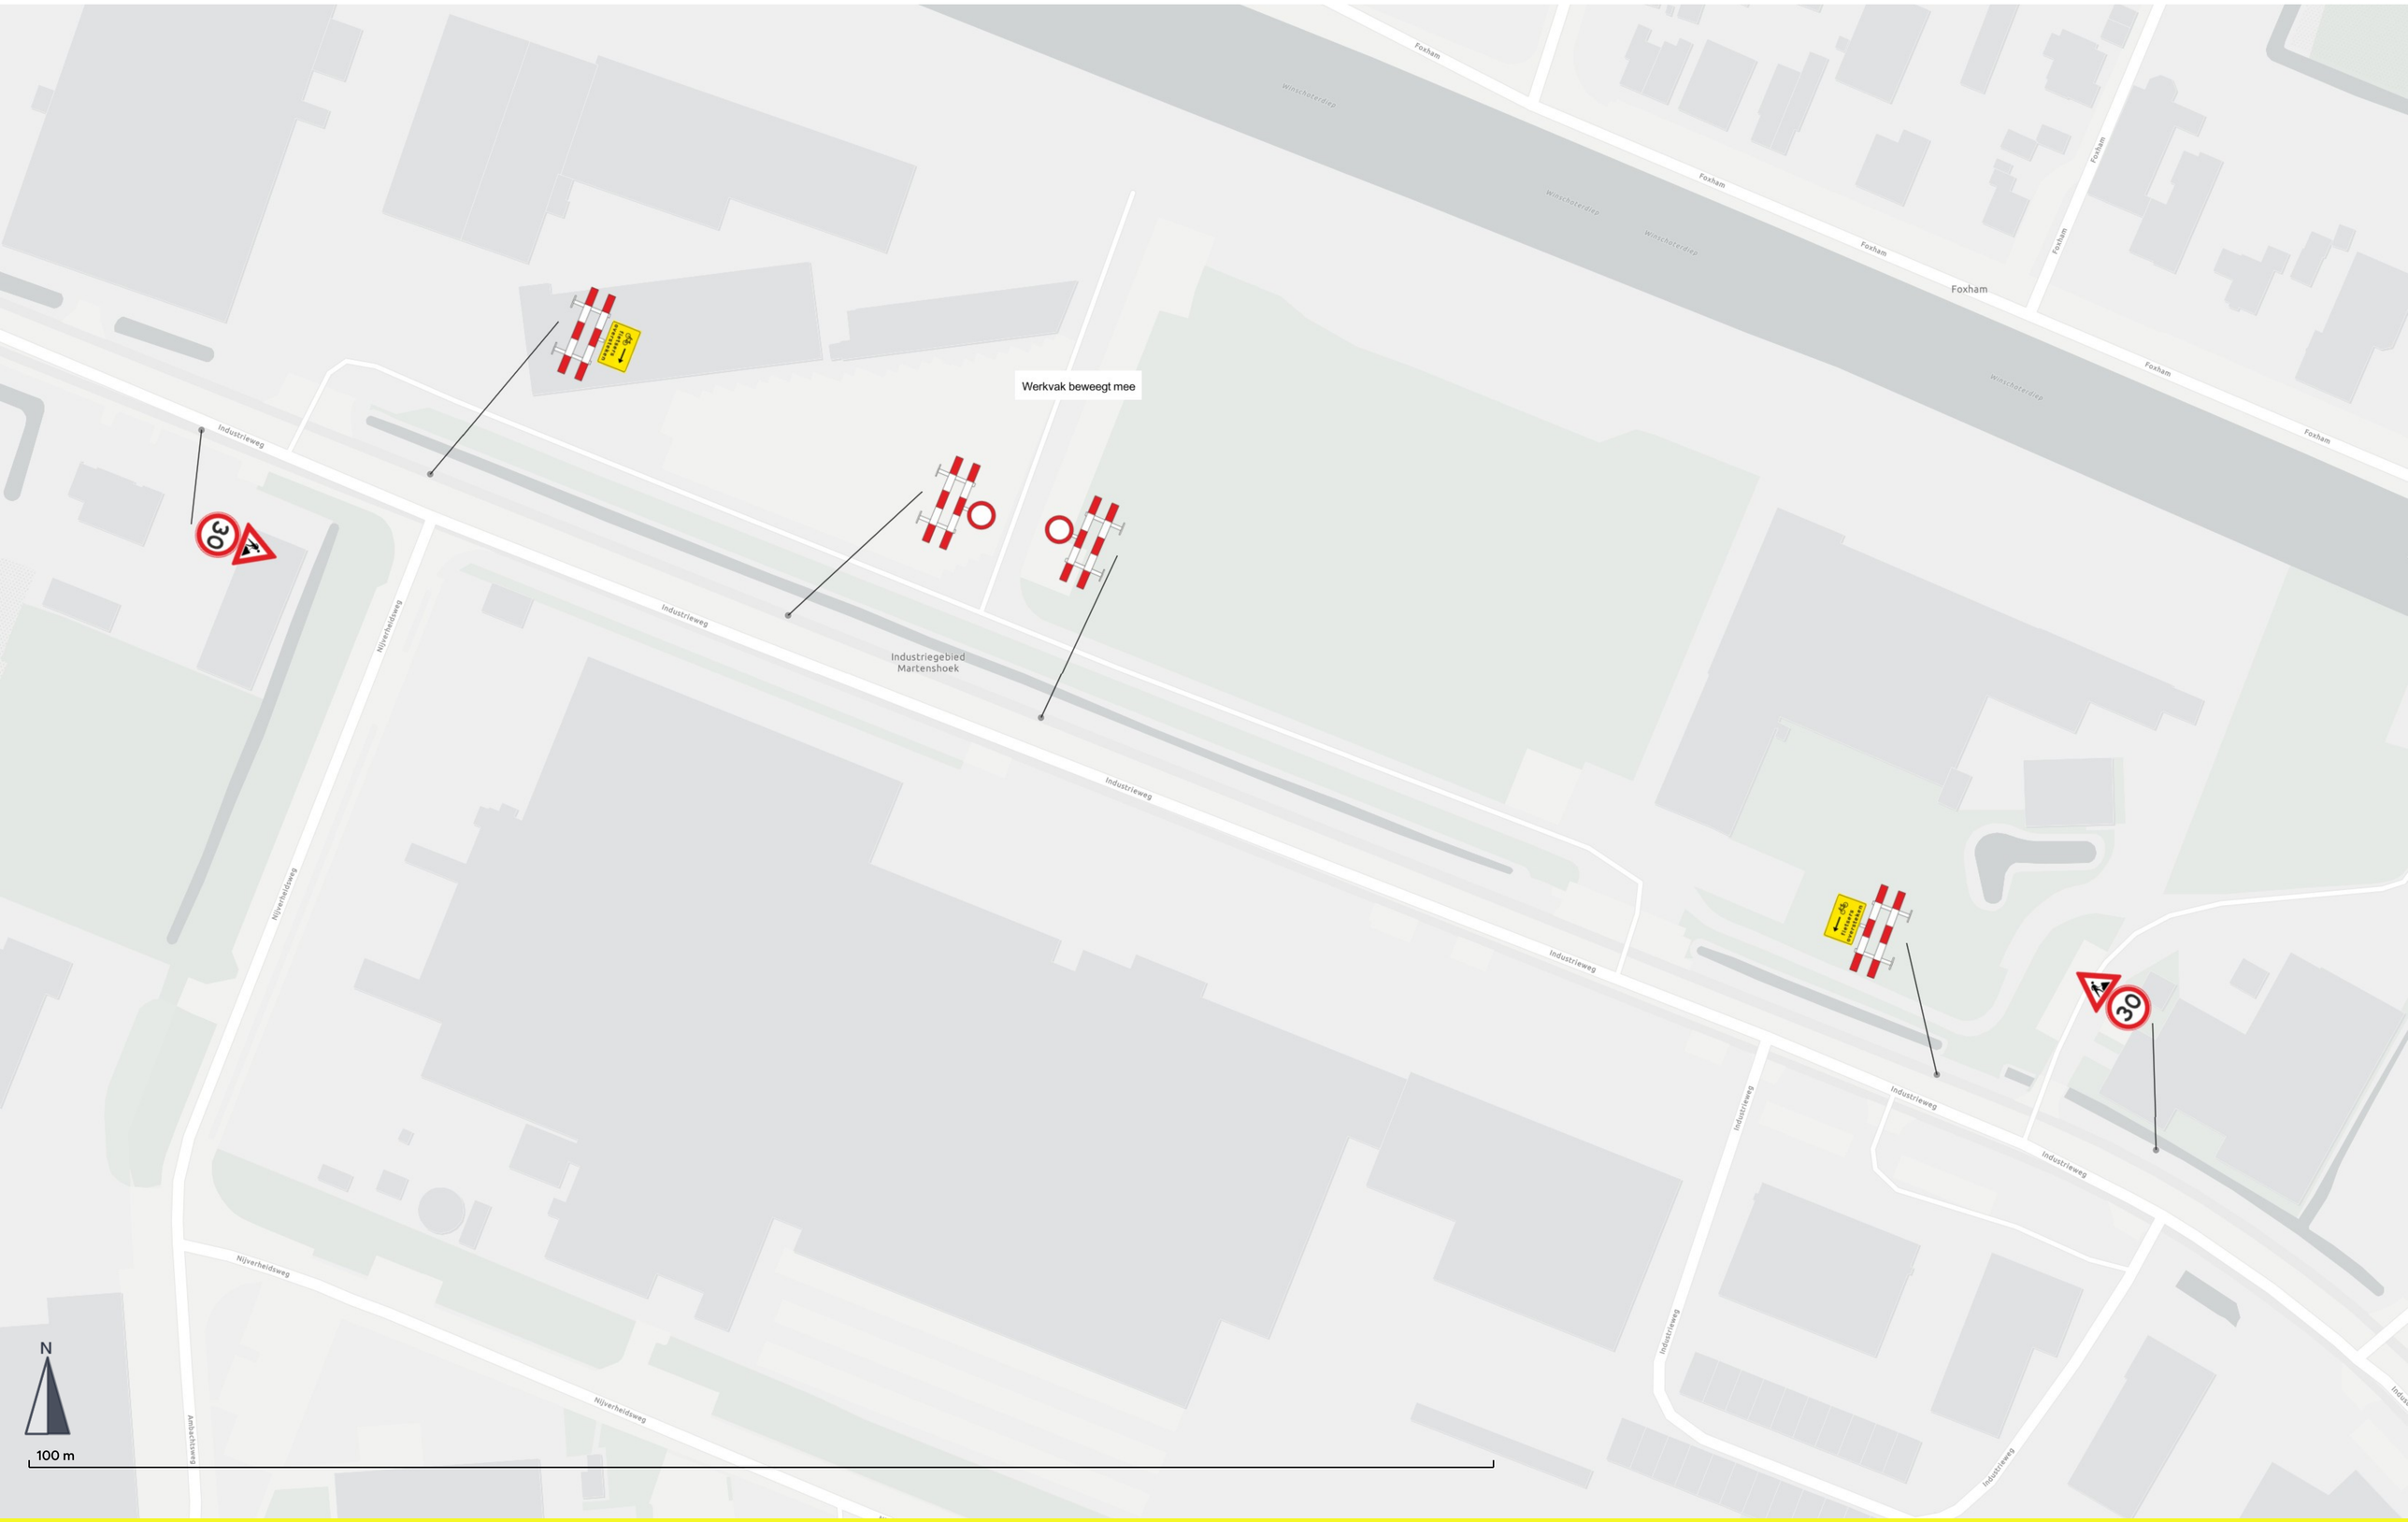
Hanab, Industrieweg noordkant

04-11-2026 01:01 - 04-11-2026 01:02

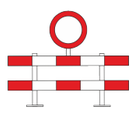
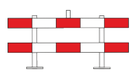
VIEW ONLINE



Hanab, Industrieweg noordkant
04-11-2026 01:01 - 04-11-2026 01:02

VIEW ONLINE

Materiaallijst

	Bord	Tekst	Aantal
1 — Meest gebruikt			
	BB16-2 + C01		2
A — Snelheid			
	A01-30		2
J — Waarschuwing			
	J16		2
W — Wegwerkzaamheden			
	BB16-2		2
	Fietsers oversteken links		1
	Fietsers oversteken rechts		1

Gestapelde borden

Dit is een montageoverzicht per paal. De aantallen voor de losse borden staan al in de materiaaltotalen hierboven.

	Stapeling	Tekst	Aantal
	1. Fietsers oversteken links 2. BB16-2	- -	1
	1. Fietsers oversteken rechts 2. BB16-2	- -	1
	1. J16 2. A01-30	- -	2