


Dwarsdoorsnede B-B

Dwarsdoorsnede A-A

Legenda

- Werkruimte
- Bakens (ca. 85 m)
- Bouwhekken 15 stuks

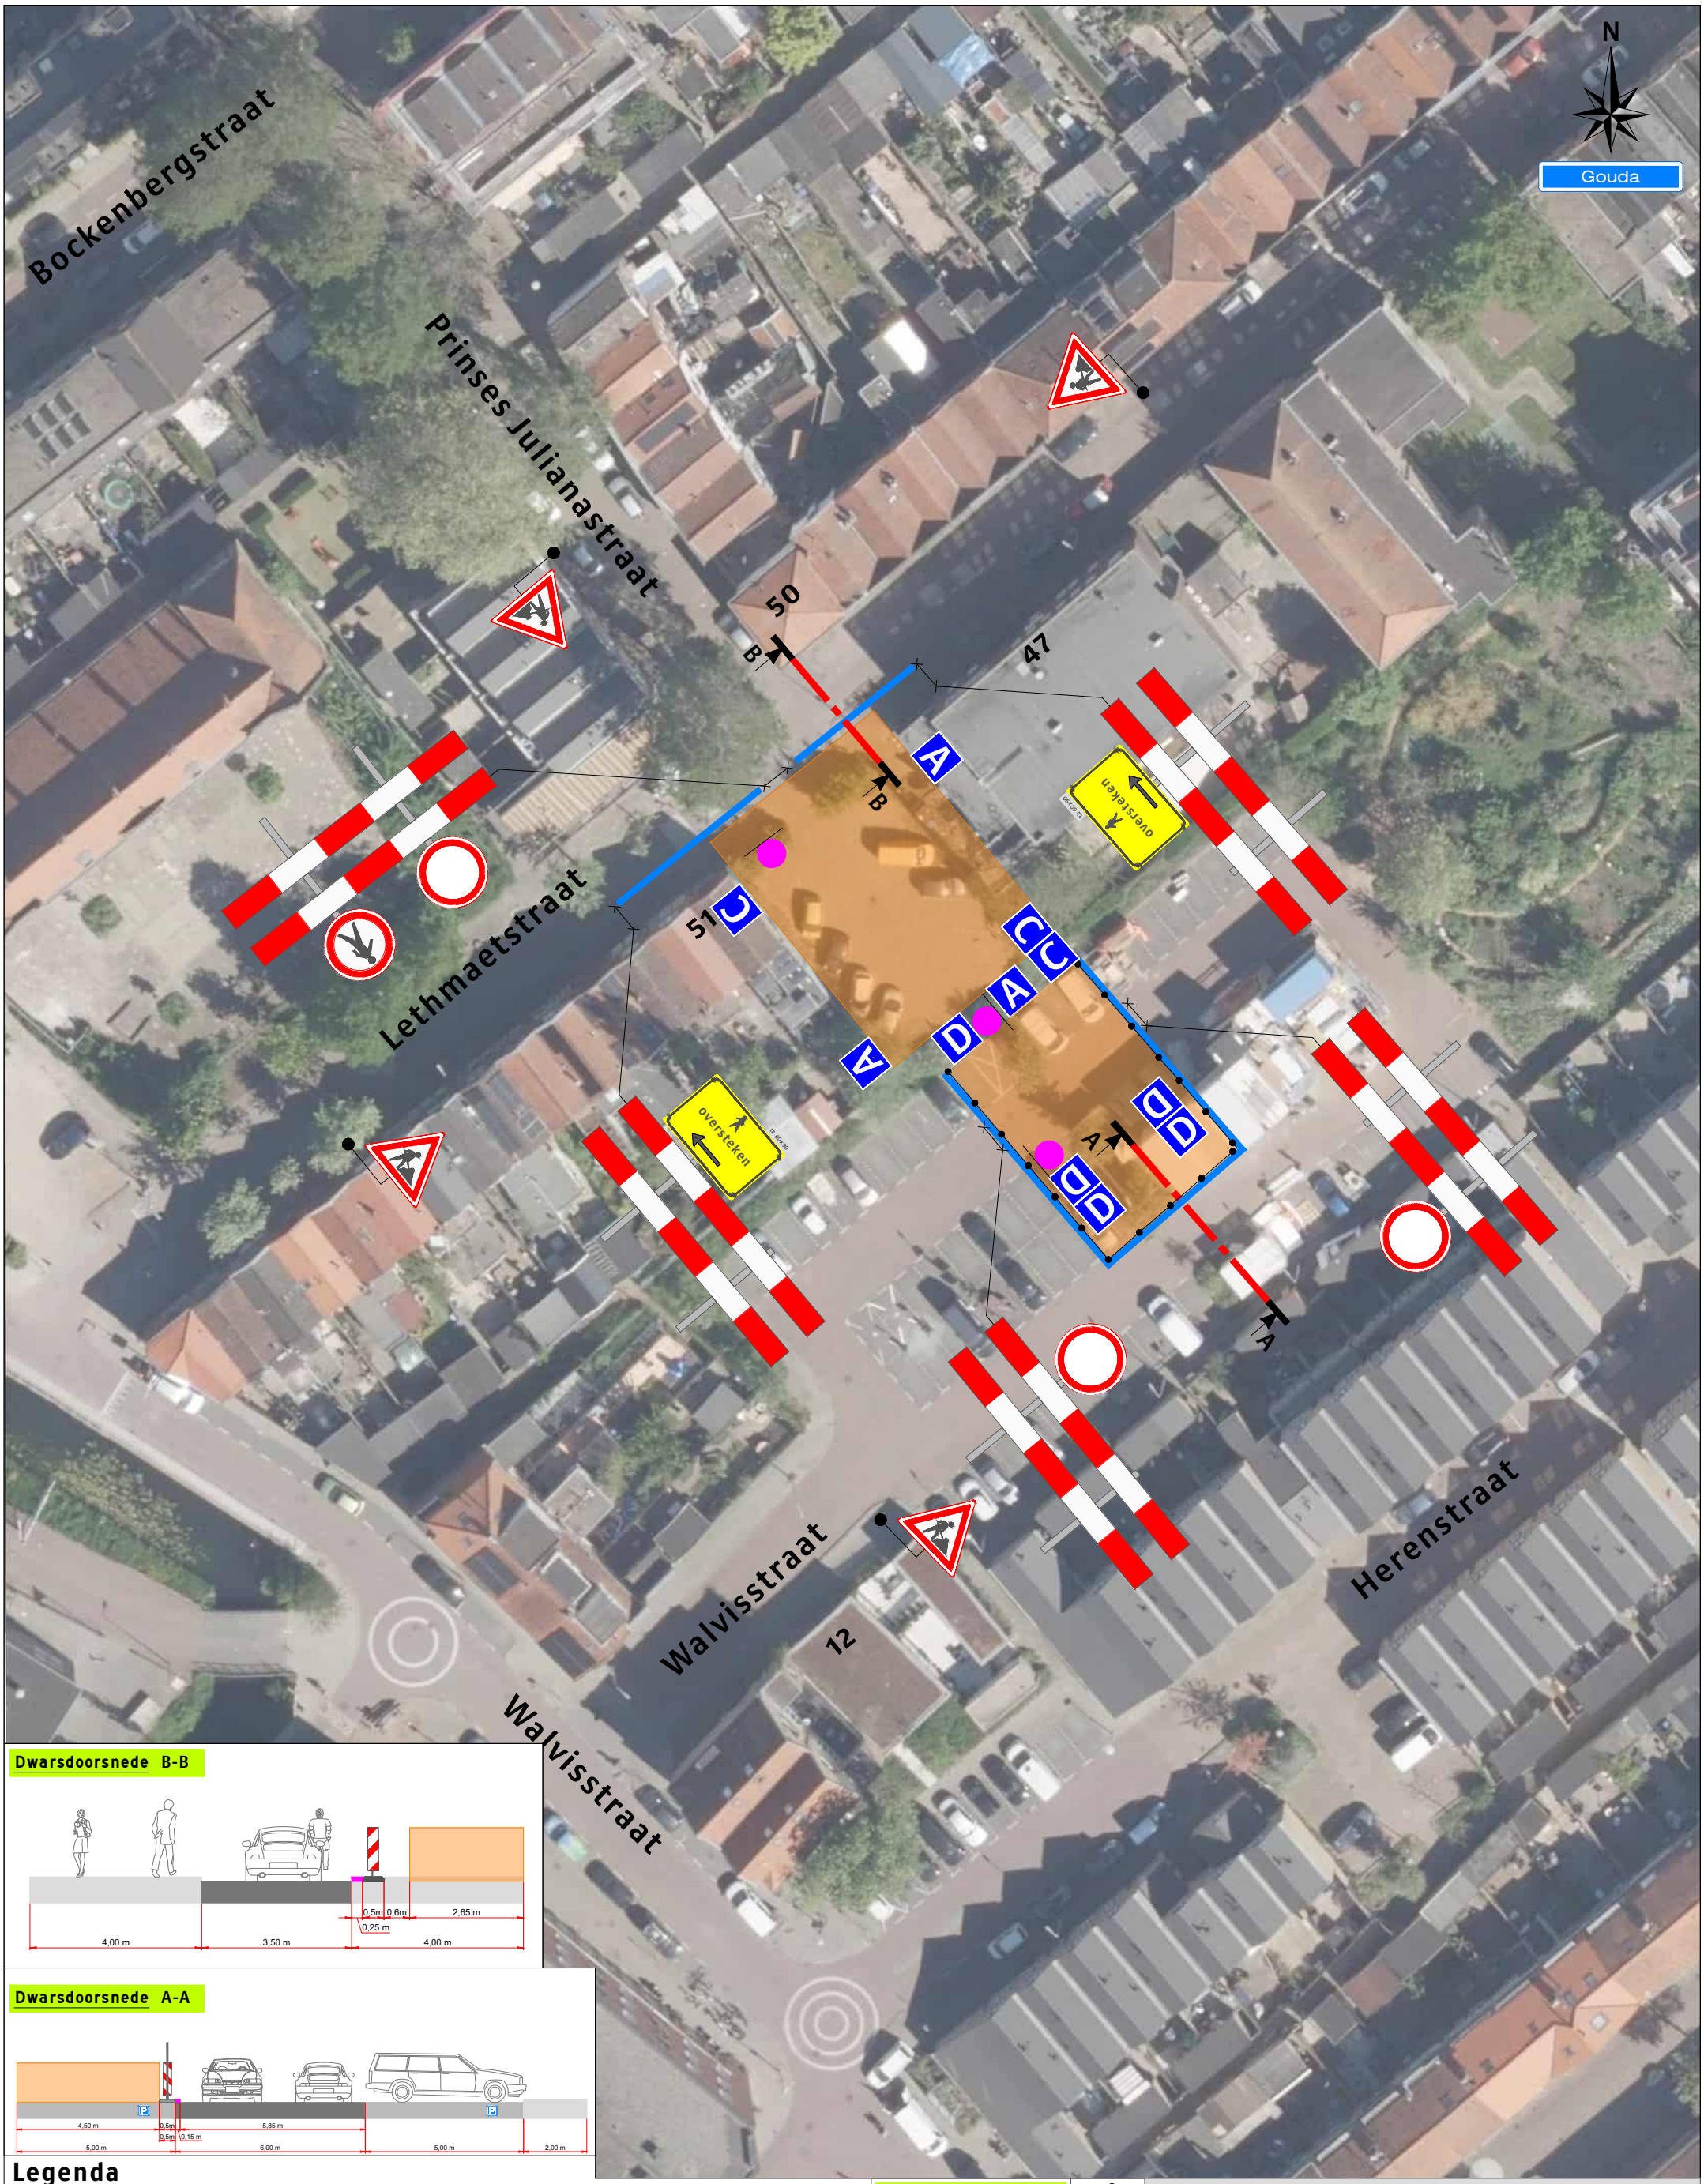


3X



A 3X C 3X D 5X

Werkvakindeling ETW

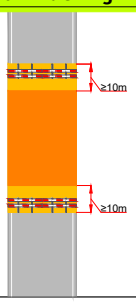

Project: Lethmaetstraat 47 te Gouda

Tekeningnummer: 126-04618-01

Ref.nr.: n.t.b.

Opdrachtgever:

Onderdeel: Verkeersafsluiting

Aard werkzaamheden: Kabels & Leidingen

Werkvoorbereider	: E. van Rotterdam			
Getekend	: N. van der Heiden			Datum : 26-10-2026
Gecontroleerd	: M. van Duuren			Datum : 26-10-2026
Status: ■ Concept ☐ Definitief		Schaal: n.v.t.	Formaat: A3	www.versluysgroep.nl

Plaatsing conform CROW 96a en 96b - Conflicterende bebording / bewegwijzering afdekken

K54368