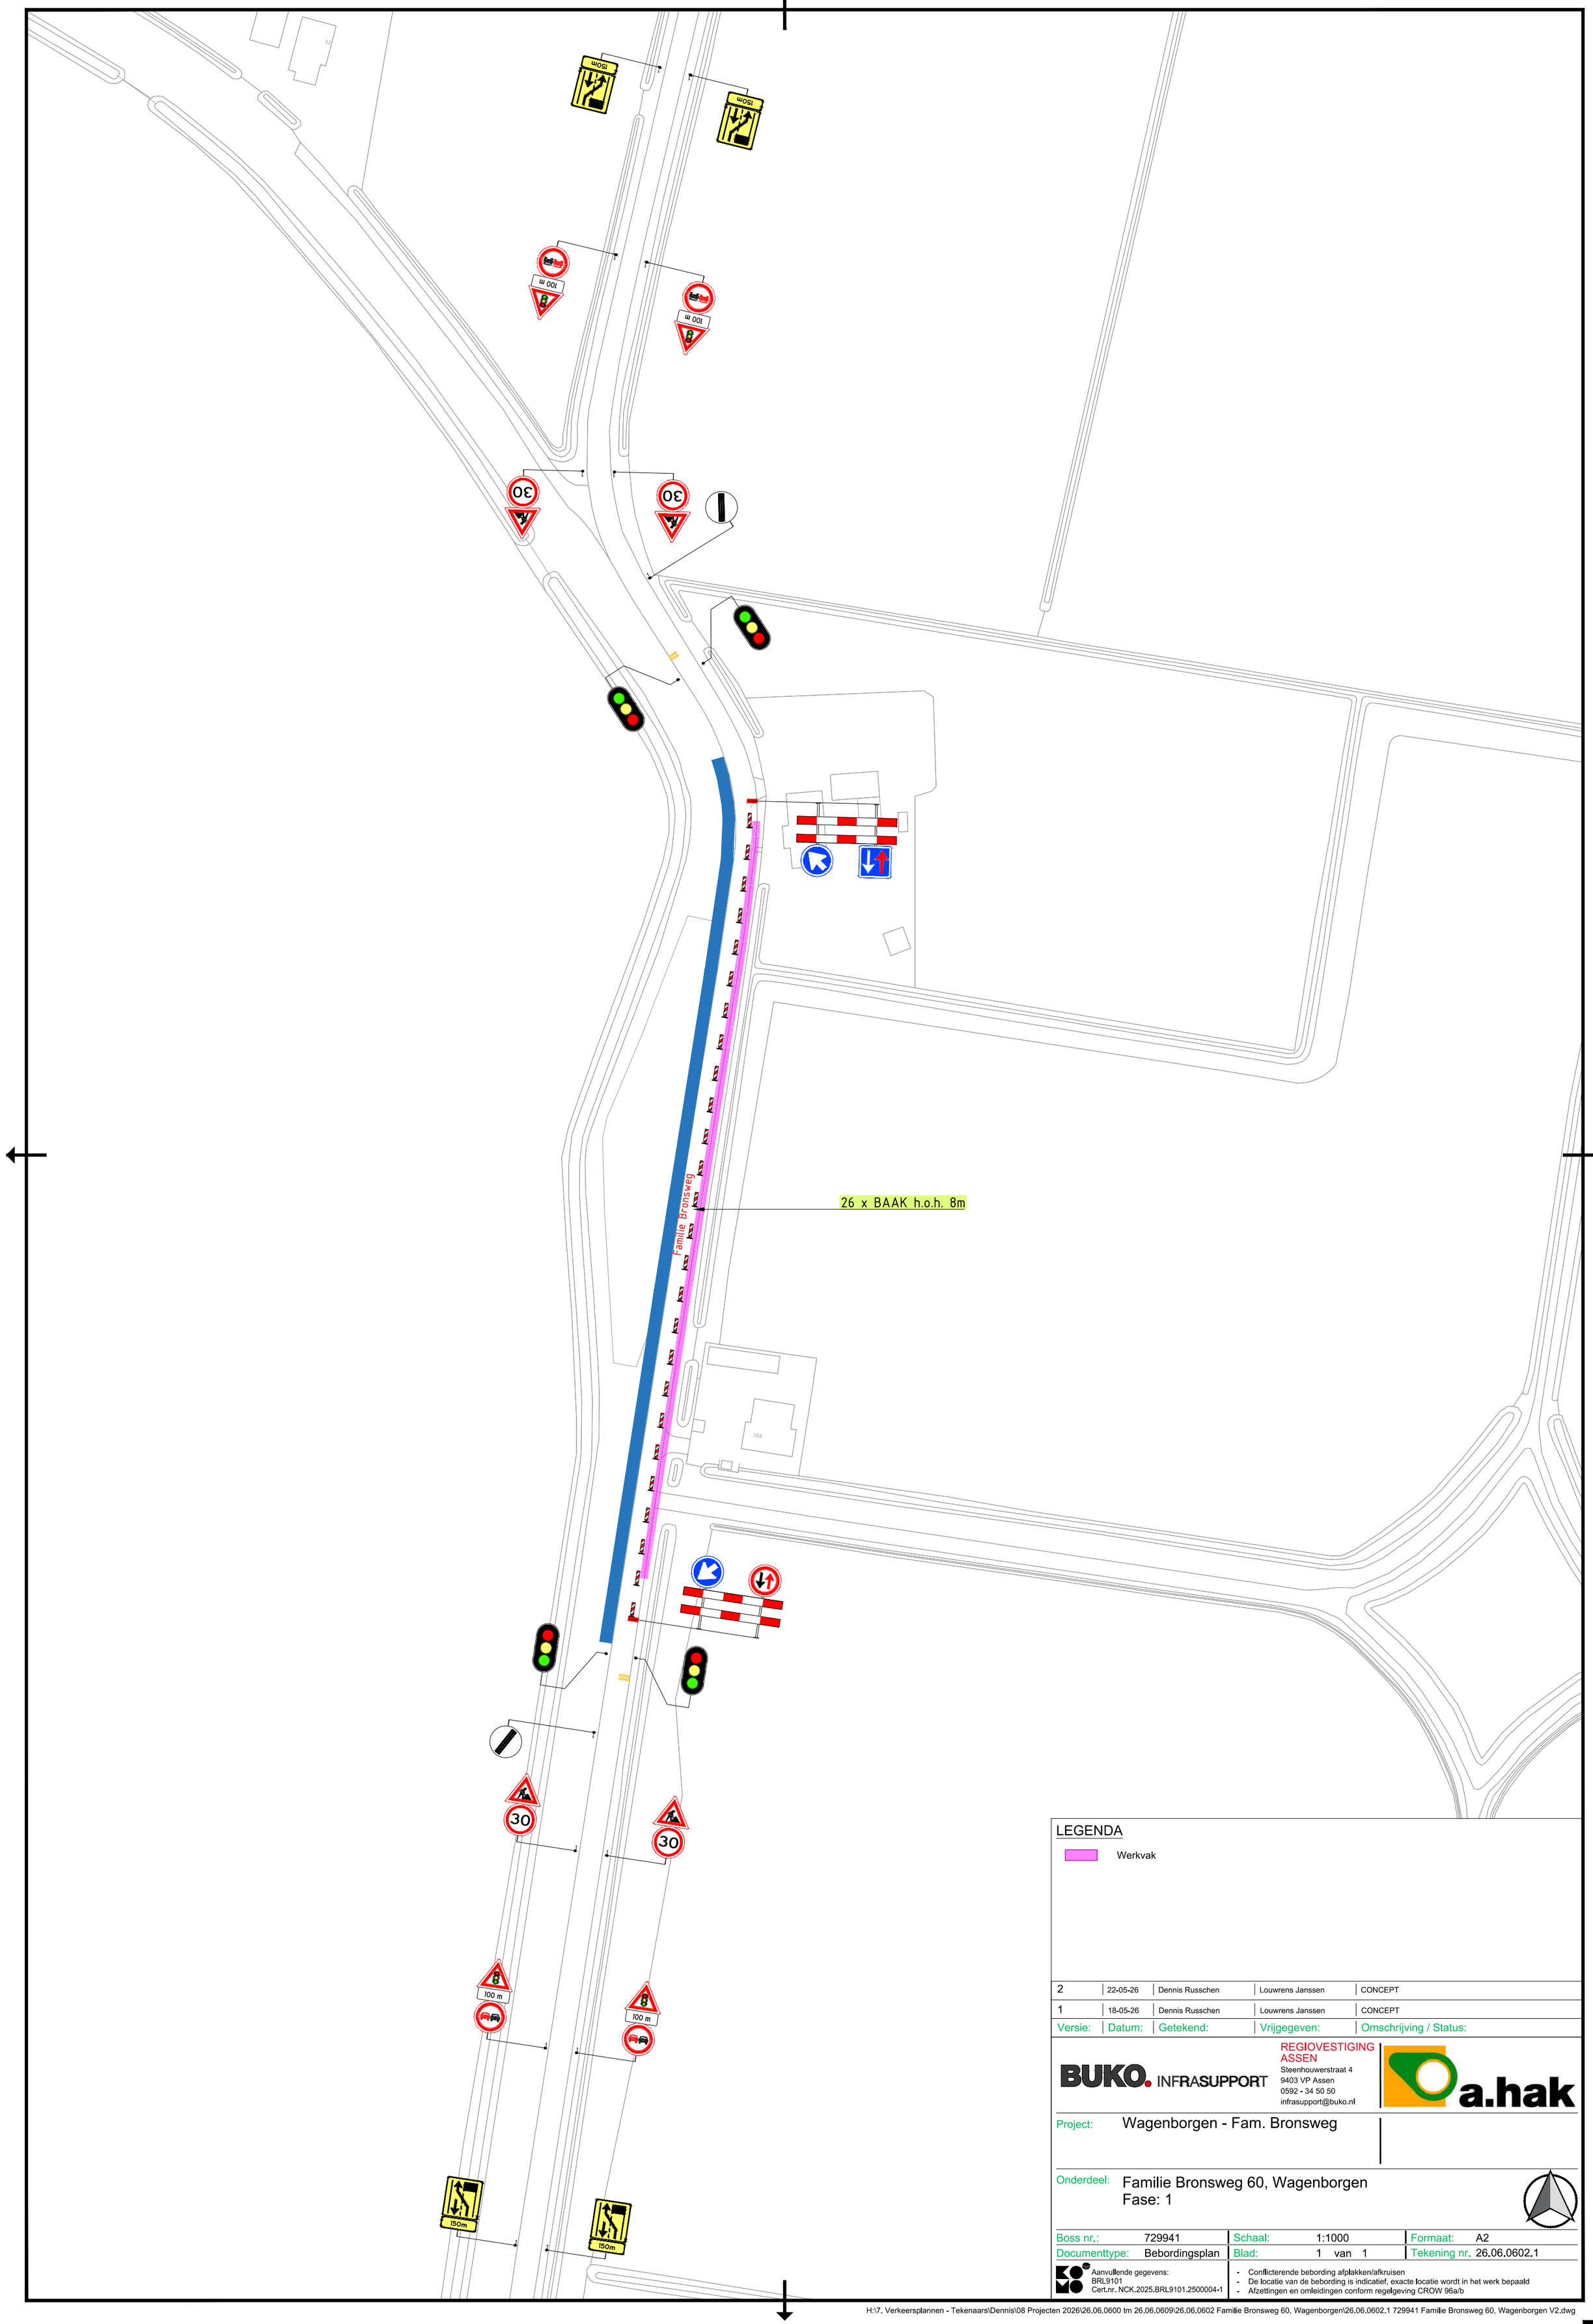


LEGENDA

Werkvak

Versie:	Datum:	Getekend:	Vrijgegeven:	Omschrijving / Status:
2	22-05-26	Dennis Russchen	Louwrens Janssen	CONCEPT
1	18-05-26	Dennis Russchen	Louwrens Janssen	CONCEPT

BUKO. INFRASUPPORT
REGIOVESTIGING ASSEN
Steenhouwerstraat 4
9403 VP Assen
0592 - 34 50 50
infrasupport@buko.nl

a.hak

Project: Wagenborgen - Fam. Bronsweg

Onderdeel: Familie Bronsweg 60, Wagenborgen
Fase: 1

Boss nr.:	729941	Schaal:	1:1000	Formaat:	A2
Documenttype:	Bebordingsplan	Blad:	1 van 1	Tekening nr.	26.06.0602.1

Aanvullende gegevens:
BRL9101
Cert.nr. NCK.2025.BRL9101.2500004-1

- Conflicterende bebording afplakken/afkruisen
- De locatie van de bebording is indicatief, exacte locatie wordt in het werk bepaald
- Afzettingen en omleidingen conform regelgeving CROW 96a/b

H:\7. Verkeersplannen - Tekenaars\Dennis\08 Projecten 2026\26.06.0600 tm 26.06.0609\26.06.0602 Familie Bronsweg 60, Wagenborgen\26.06.0602.1 729941 Familie Bronsweg 60, Wagenborgen V2.dwg