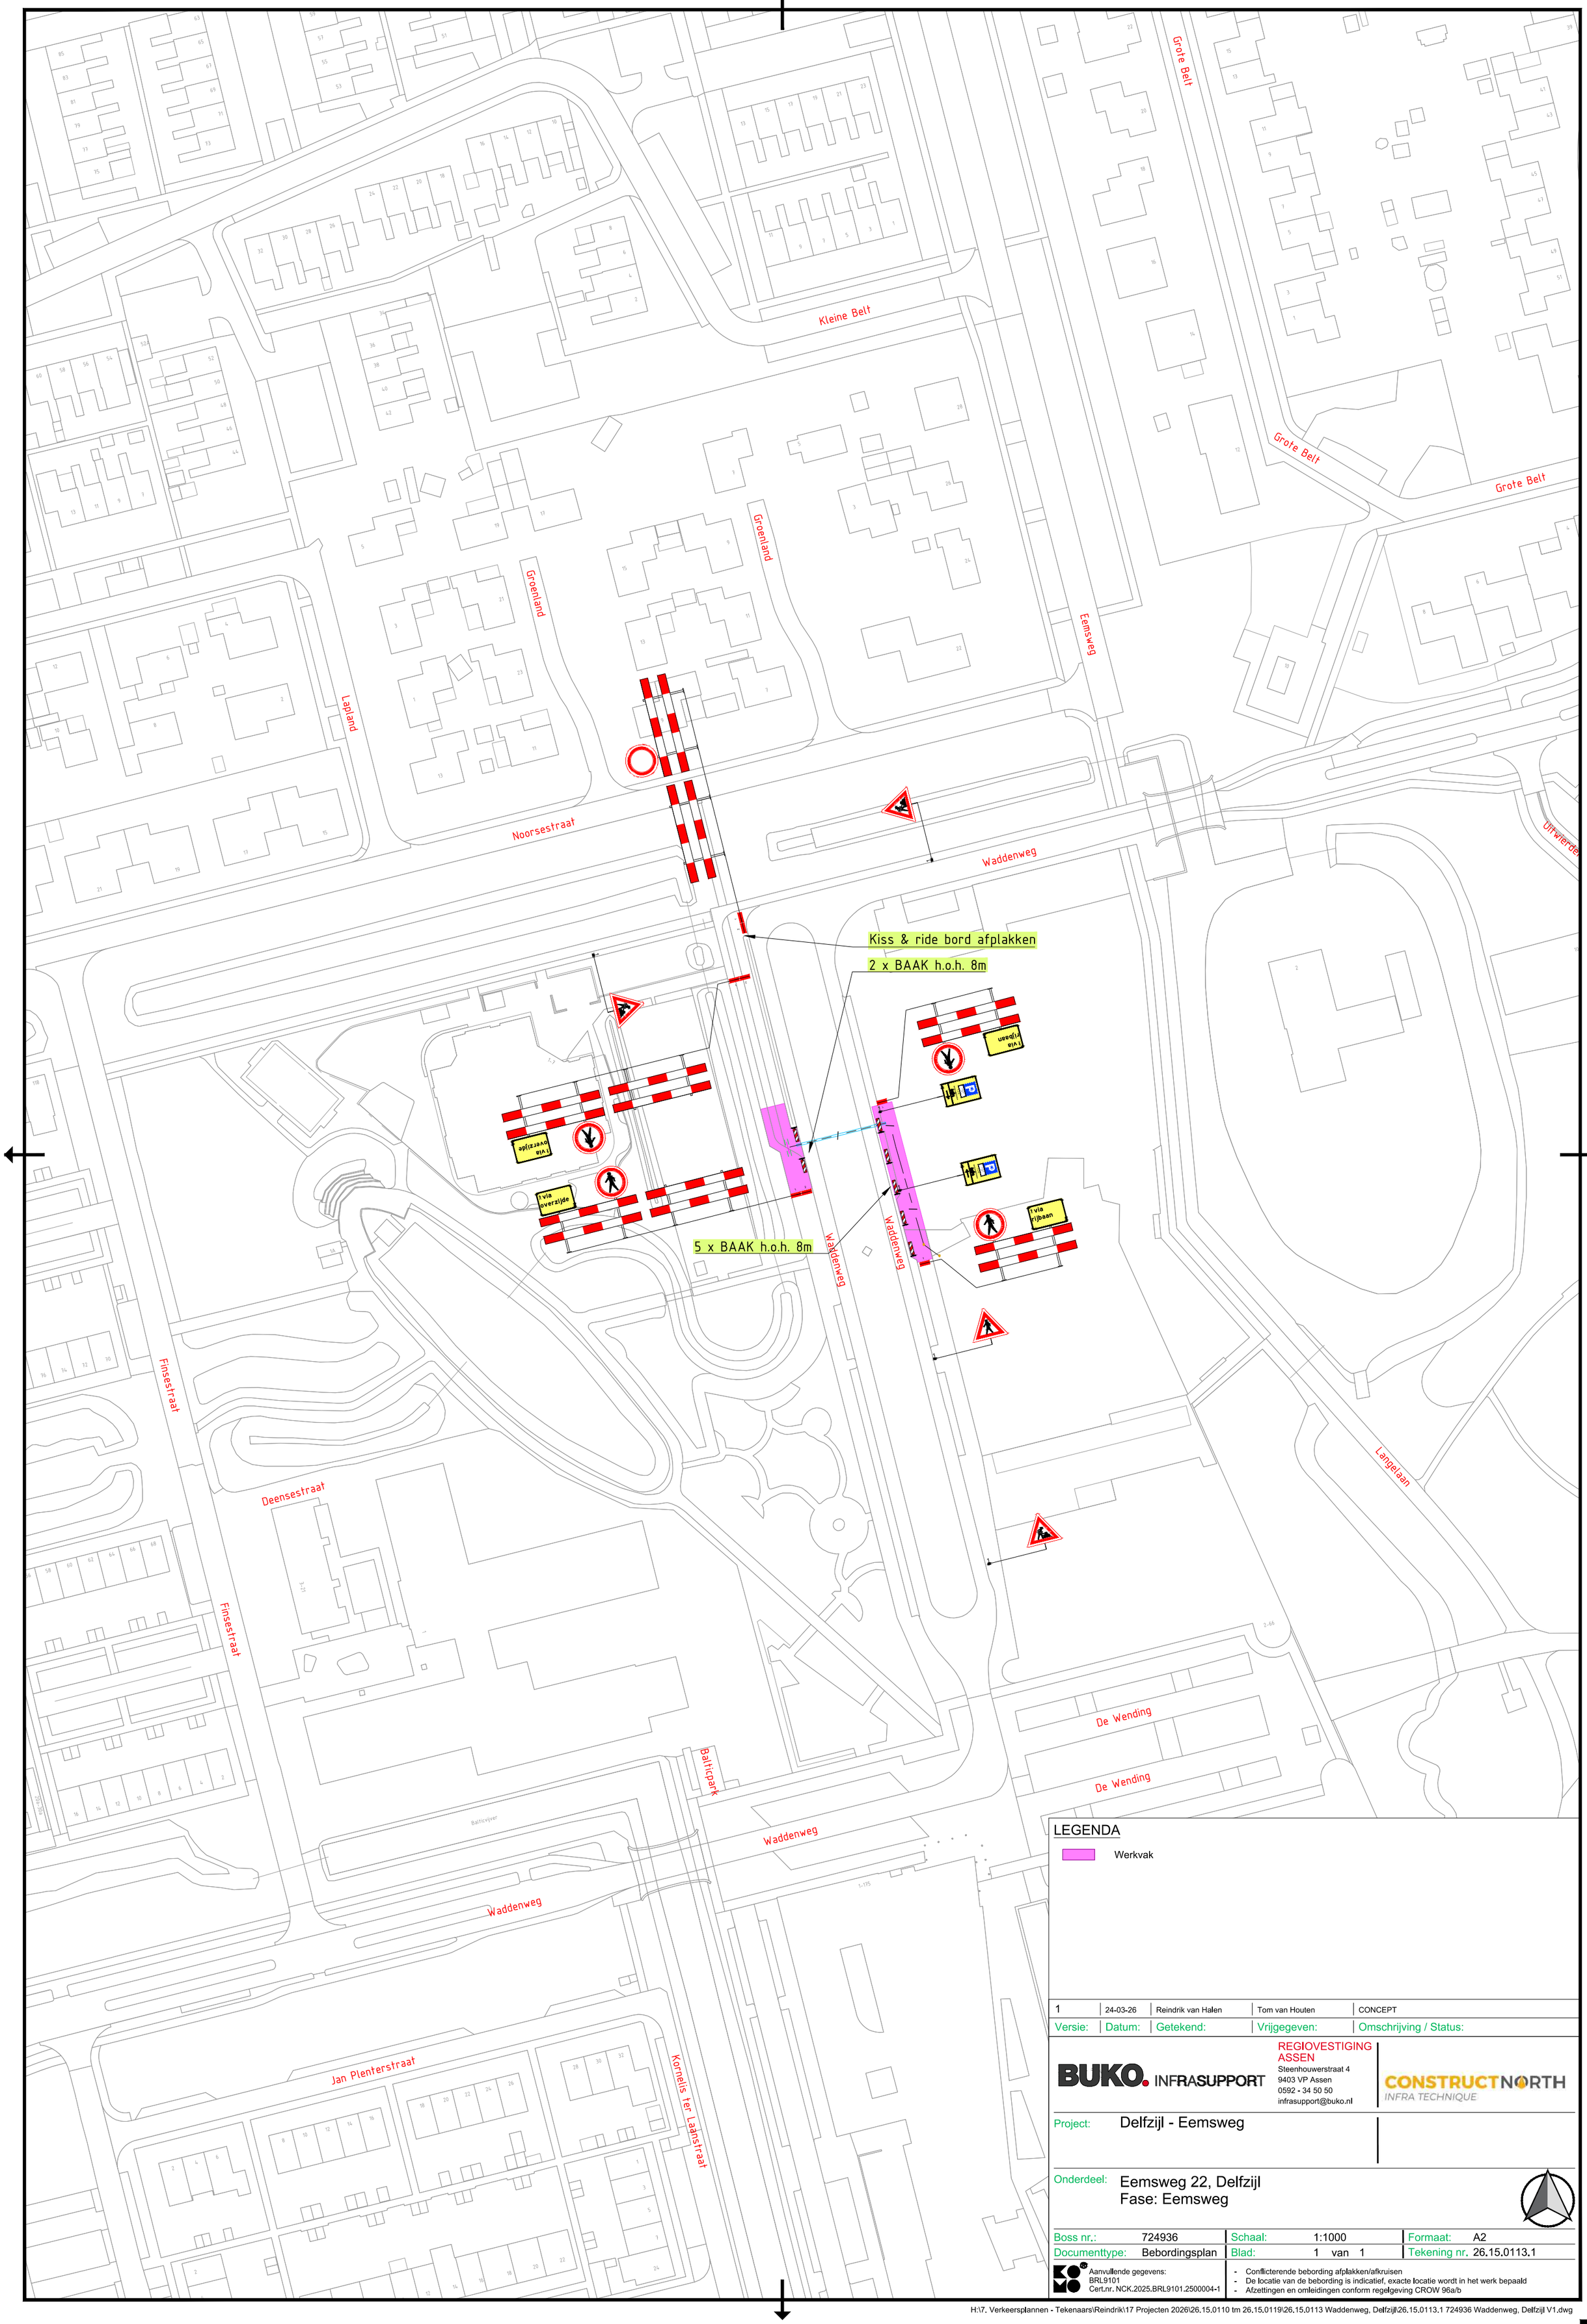


LEGENDA

Werkvak

Versie:	Datum:	Getekend:	Vrijgegeven:	Omschrijving / Status:
1	24-03-26	Reindrik van Halen	Tom van Houten	CONCEPT

BUKO. INFRASUPPORT
REGIOVESTIGING ASSEN
Steenhouwerstraat 4
9403 VP Assen
0592 - 34 50 50
infrasupport@buko.nl

CONSTRUCTNORTH
INFRA TECHNIQUE

Project: Delfzijl - Eemsweg

Onderdeel: Eemsweg 22, Delfzijl
Fase: Eemsweg

Boss nr.:	724936	Schaal:	1:1000	Formaat:	A2
Documenttype:	Bebordingsplan	Blad:	1 van 1	Tekening nr.	26.15.0113.1

Aanvullende gegevens:
BRL9101
Cert.nr. NCK.2025.BRL9101.2500004-1

- Conflicterende bebording afplakken/afkruisen
- De locatie van de bebording is indicatief, exacte locatie wordt in het werk bepaald
- Afzettingen en omleidingen conform regelgeving CROW 96a/b

H:\7. Verkeersplannen - Tekenaars\Reindrik\17 Projecten 2026\26.15.0110 tm 26.15.0119\26.15.0113 Waddenweg, Delfzijl\26.15.0113.1 724936 Waddenweg, Delfzijl V1.dwg