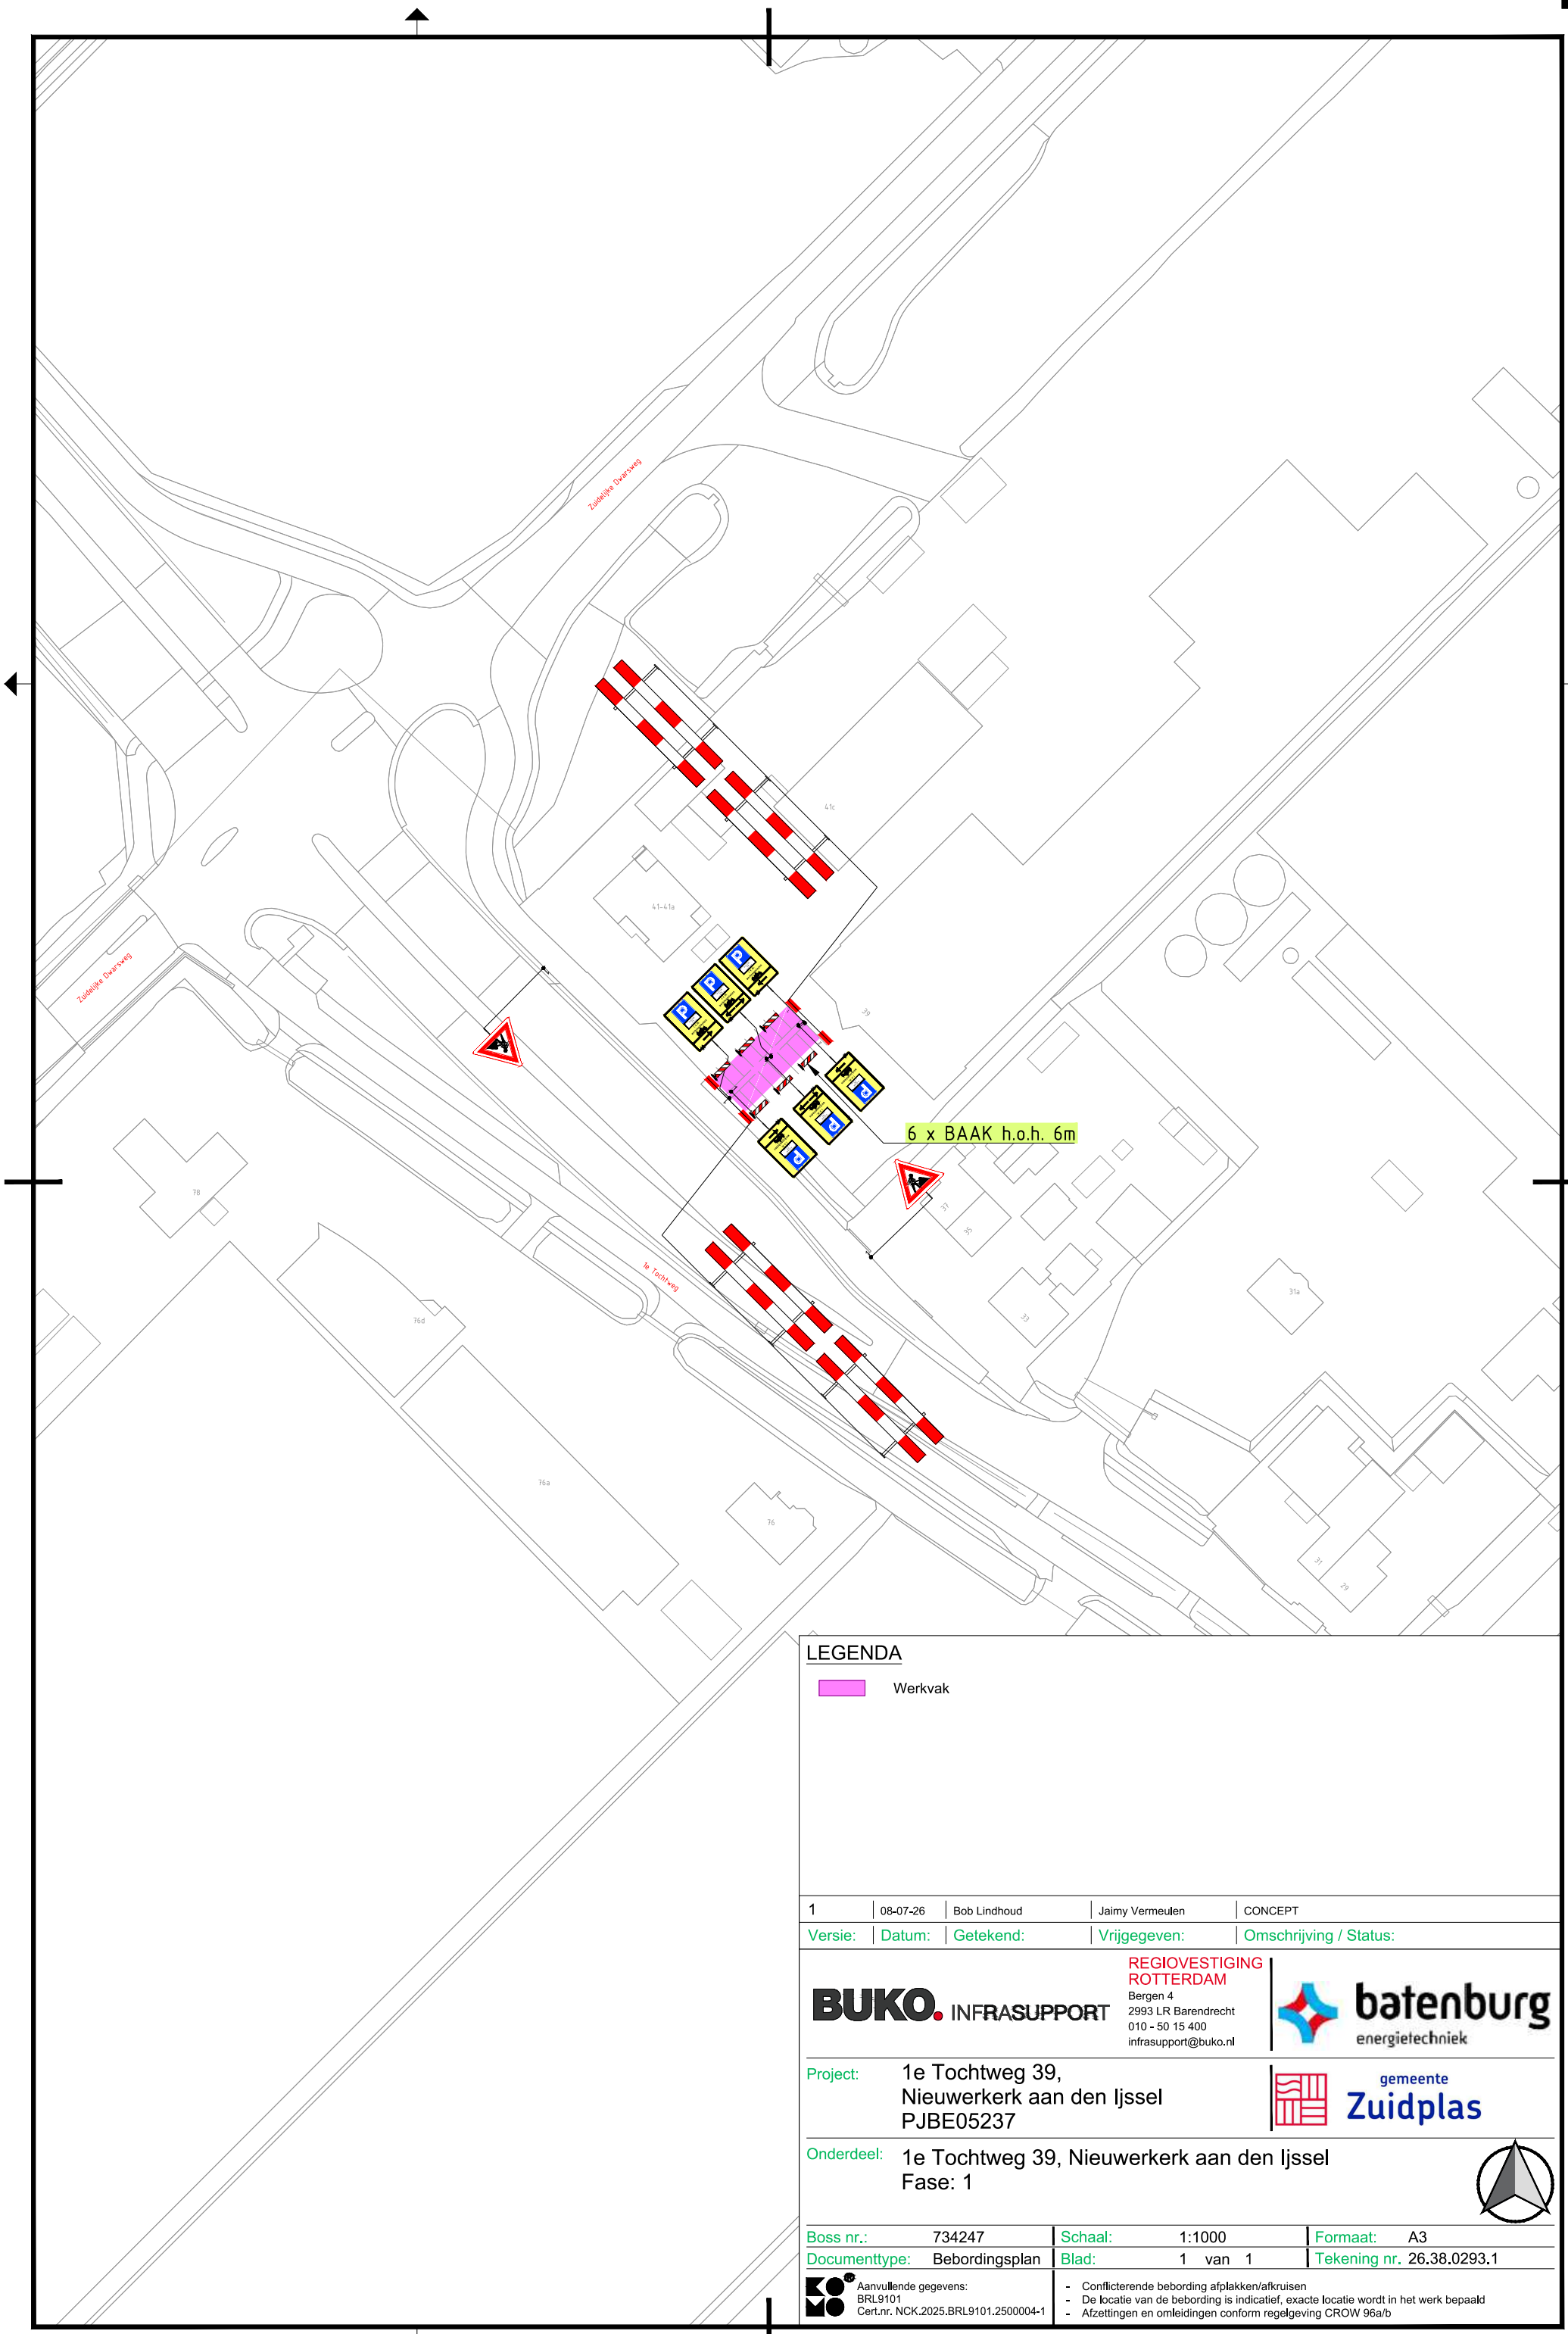


LEGENDA

Werkvak

Versie:	Datum:	Getekend:	Vrijgegeven:	Omschrijving / Status:
1	08-07-26	Bob Lindhoud	Jaimy Vermeulen	CONCEPT

BUKO. INFRASUPPORT
REGIOVESTIGING ROTTERDAM
Bergen 4
2993 LR Barendrecht
010 - 50 15 400
infrasupport@buko.nl

batenburg energietechniek

Project: 1e Tochtweg 39, Nieuwerkerk aan den Ijssel PJBE05237

gemeente Zuidplas

Onderdeel: 1e Tochtweg 39, Nieuwerkerk aan den Ijssel Fase: 1

Boss nr.:	734247	Schaal:	1:1000	Formaat:	A3
Documenttype:	Bebordingsplan	Blad:	1 van 1	Tekening nr.	26.38.0293.1

Aanvullende gegevens:
BRL9101
Cert.nr. NCK.2025.BRL9101.2500004-1

- Conflicterende bebording afplakken/afkruisen
- De locatie van de bebording is indicatief, exacte locatie wordt in het werk bepaald
- Afzettingen en omleidingen conform regelgeving CROW 96a/b

H:\7. Verkeersplannen - Tekenaars\Bob\01. Projecten\2026\26.38.0251 tm 26.38.0300\26.38.0293 734247 1e Tochtweg Nieuwerkerk aan den Ijssel\26.38.0293.1 734247 1e Tochtweg Nieuwerkerk aan den Ijssel v1.dwg