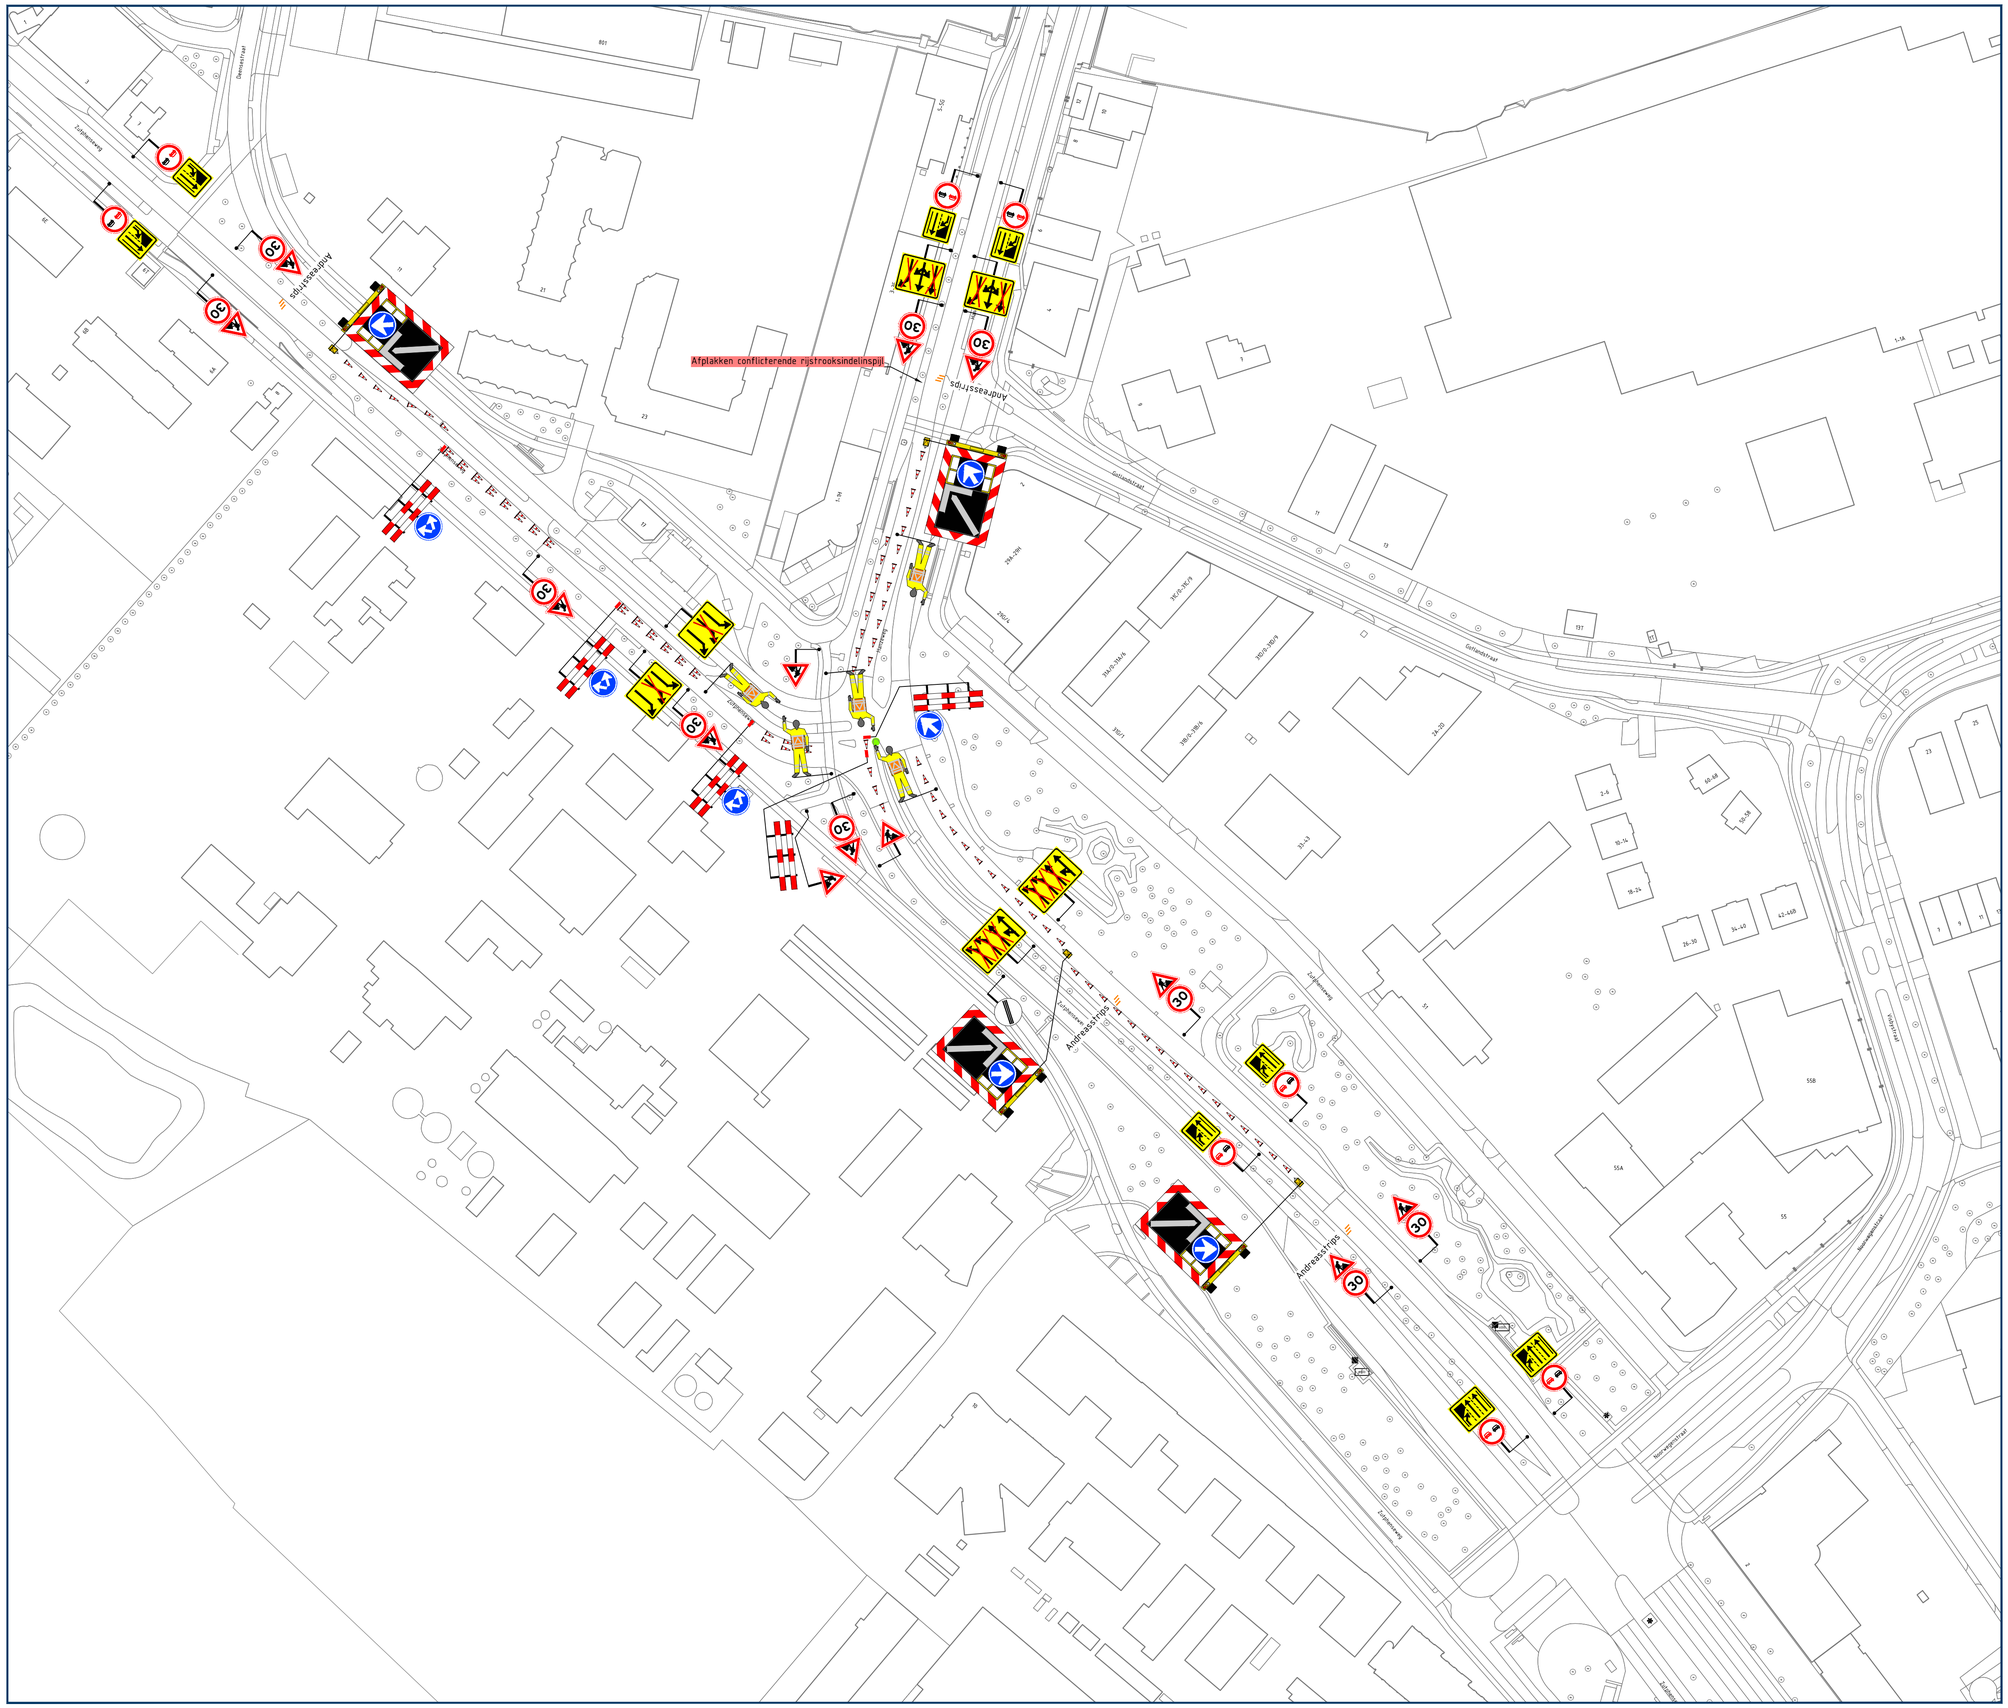

Afplakken conflicterende rijstrooksindelingspijl
Andreasstrips
Andreasstrips
Andreasstrips
Andreasstrips
Zutphenseweg
Zutphenseweg
Zutphenseweg
Zutphenseweg
Gasthuisstraat
Gasthuisstraat
Nieuwstraat
Nieuwstraat
Nieuwstraat
Nieuwstraat
Deventerstraat
Deventerstraat
Deventer