
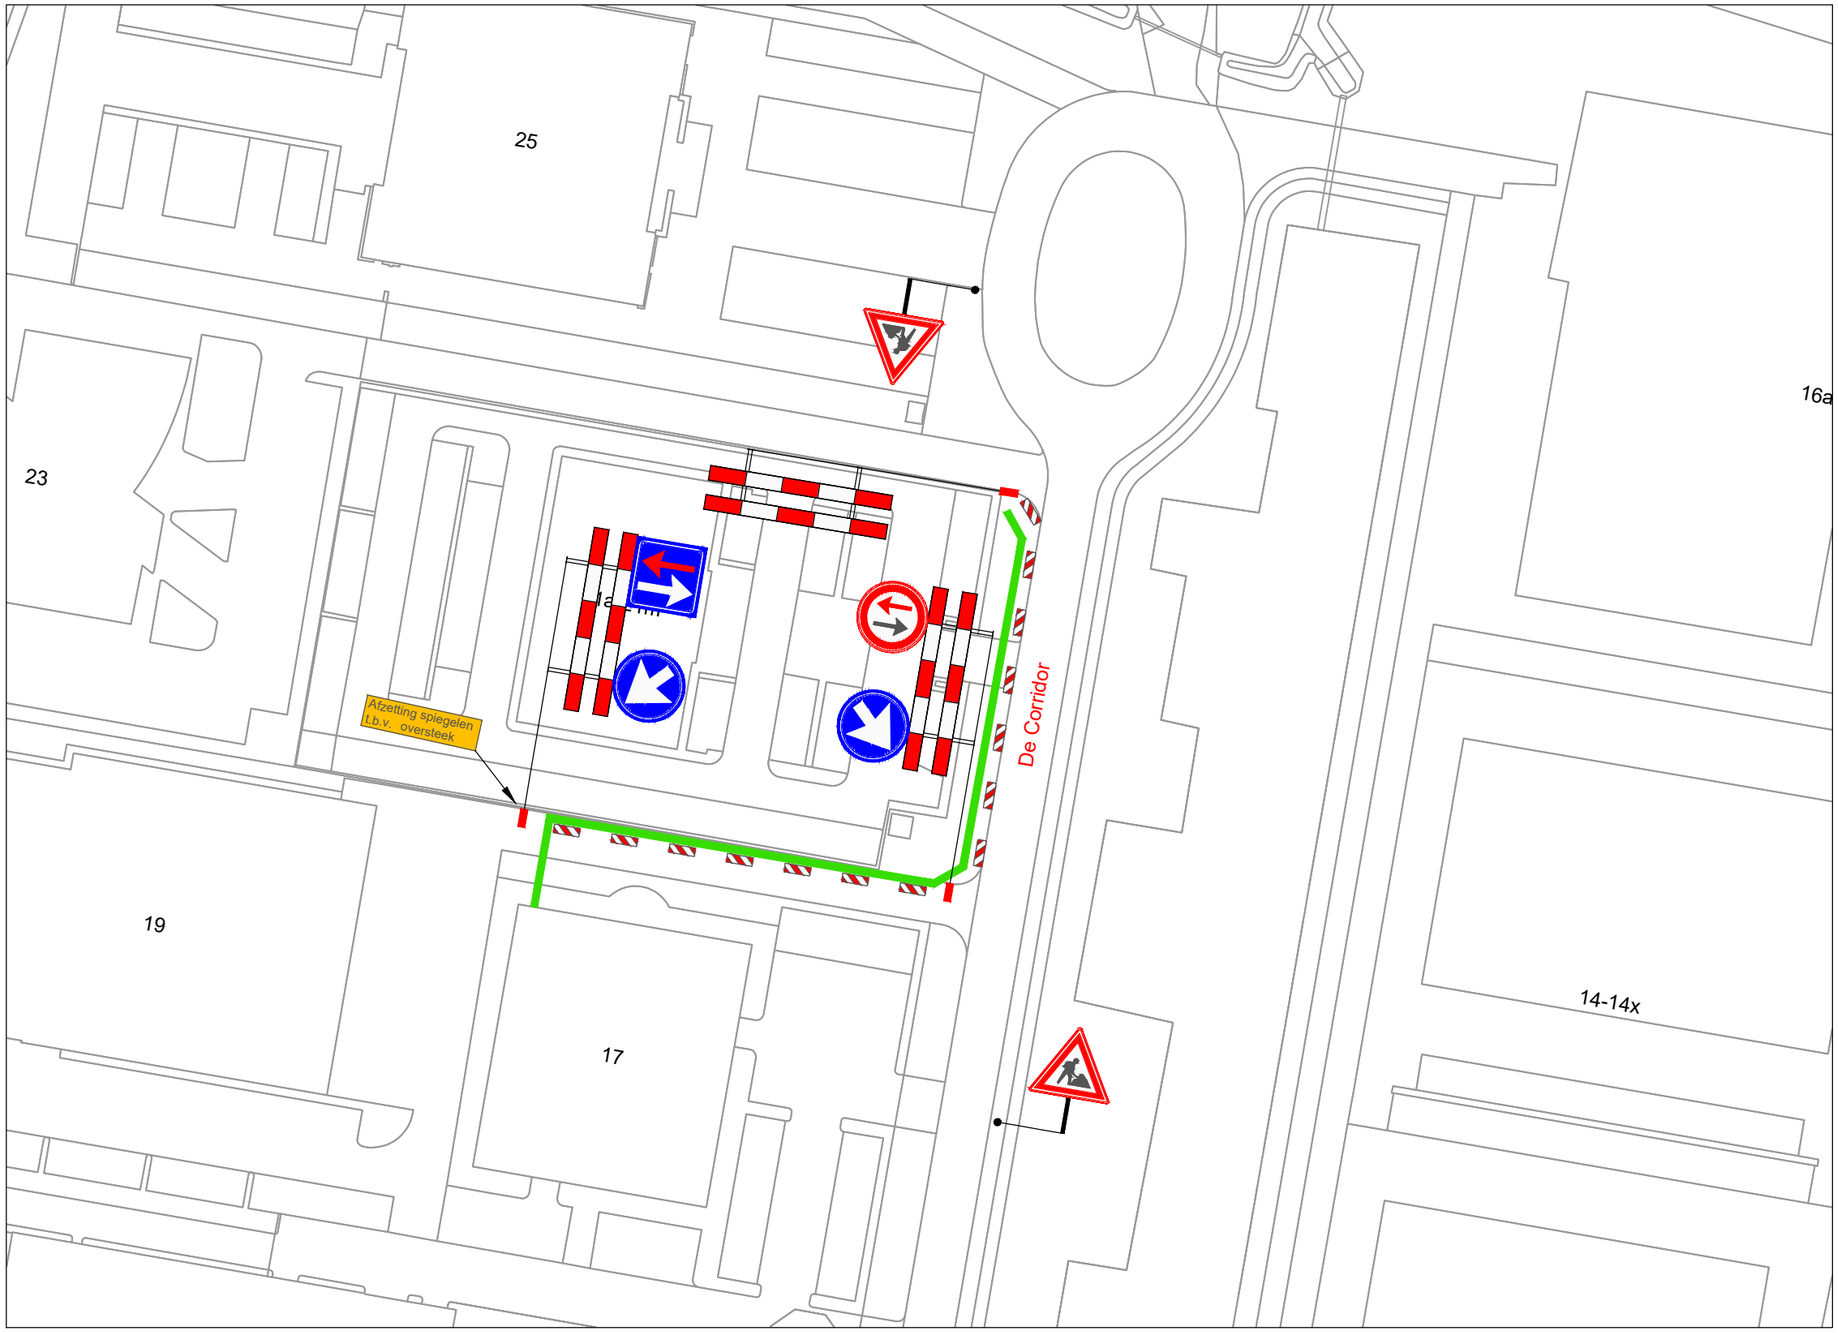


VERKLARING

- Werkvak
- Schrikhek
- Geleidebaken / Verkeerskegel 15x

LOCATIE

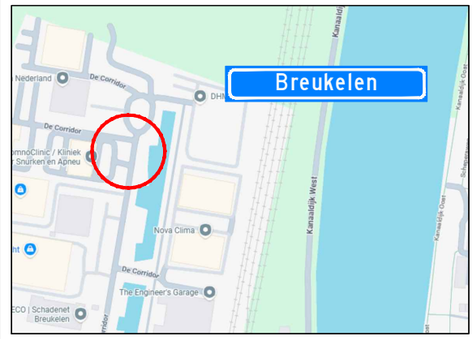

Project: Werkzaamheden De Corridor 17 te Beukelen						Opdrachtgever: circet Nederland
Onderdeel: Afzetting t.b.v. civiele werkzaamheden						ZWAMBAG VERKEERSTECHNIEK Zwambag Verkeerstechniek, Lakerveld 41, 4128 LE Lexmond, tel: 0347–443000, E–mail: info@zwambagverkeerstechniek.nl
	A	15–09–26		A. Mujic	A. Mujic	Project nummer:
Formaat: A3L / Schaal: n.v.t.	Wijziging	Datum	Omschrijving	Tekenaar	Controle	Tekening nummer: 26.009.493A01–A / Referentie opdrachtgever: 6221515

© Zwambag Verkeerstechniek Ontwerp en Advies