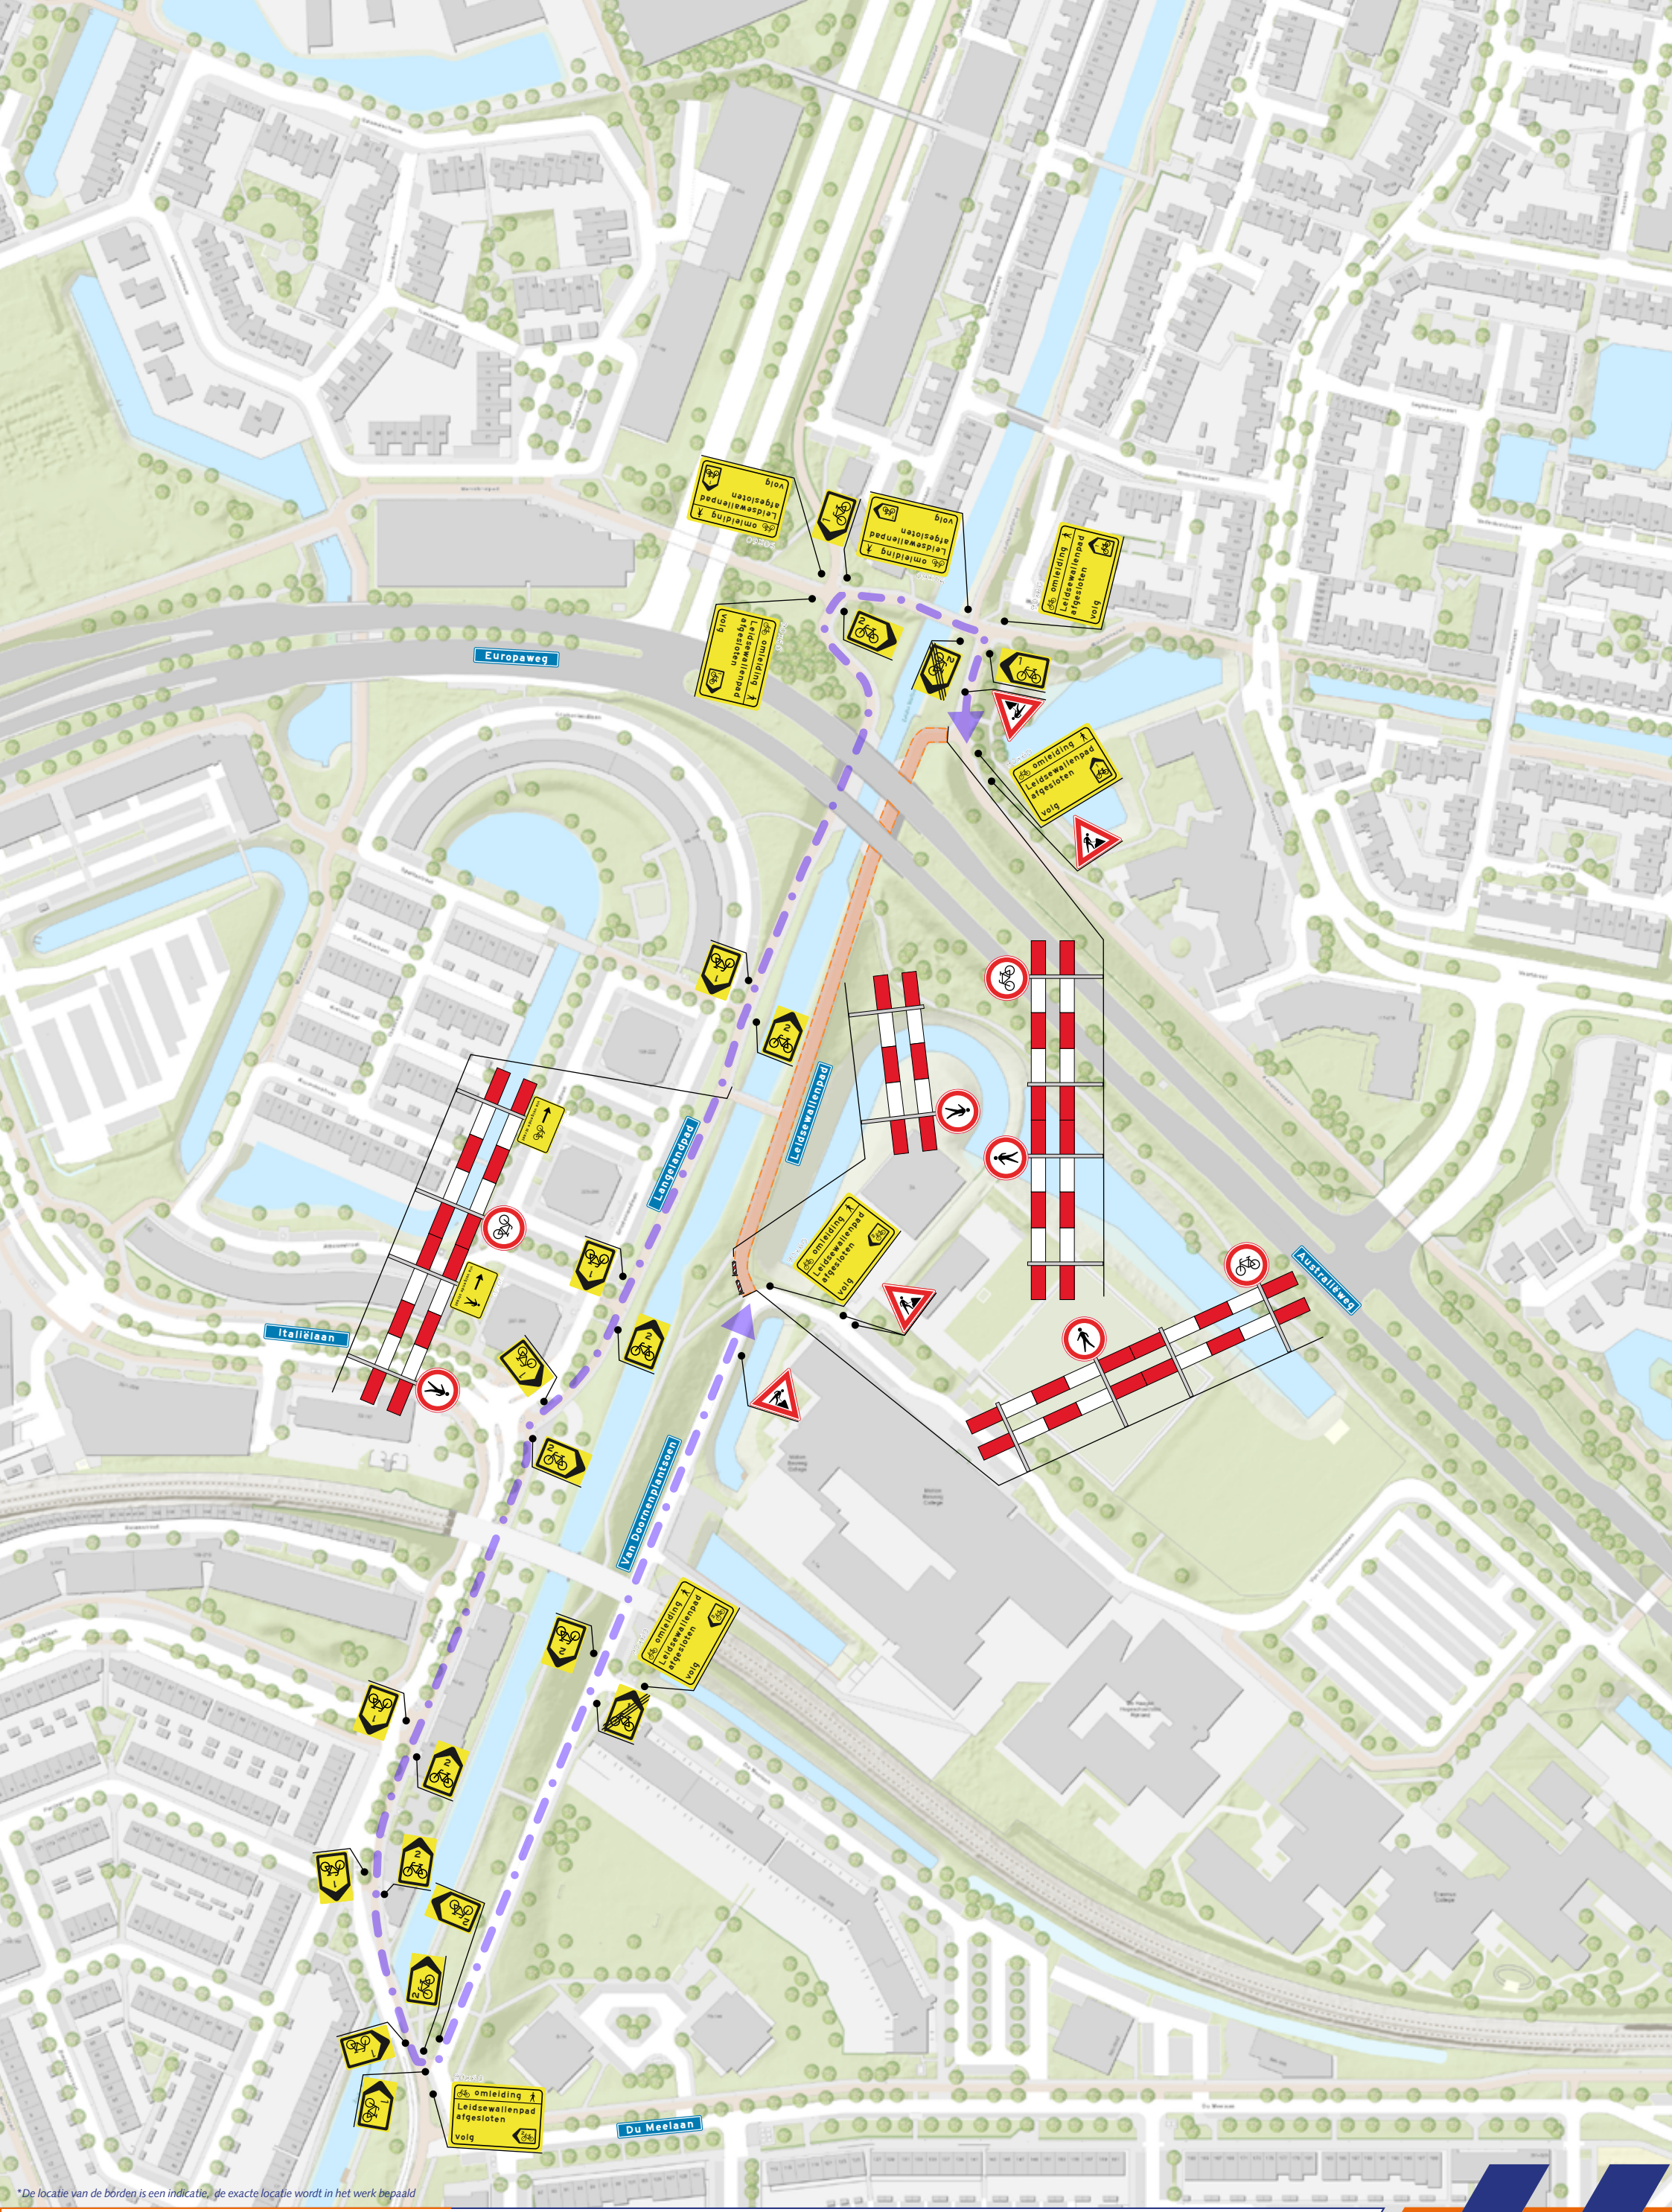


*De locatie van de borden is een indicatie, de exacte locatie wordt in het werk bepaald

Legenda

- Tijdelijke verkeersmaatregelen
- Werklocatie
- Geleidebakens / Verkeerskegels
- Omleiding/routepijl
- Routes omleiding

Opdrachtgever: PCO.infra

Opgesteld door: VSZH Verkeer Service Zuid Holland

Voor veiligheid en doorstroming

N

ProjectInformatie

- Project: *Leidsewallenpad, Zoetermeer (fietspad)*
- Projectnummer: *2026-1692*
- Datum: *13-10-2026*
- Auteur: *MH*
- Formaat: *A3*
- Documentnummer: *2026-1692.1.2*
- Schaal: *n.v.t.*
- Gecontroleerd: *AK*