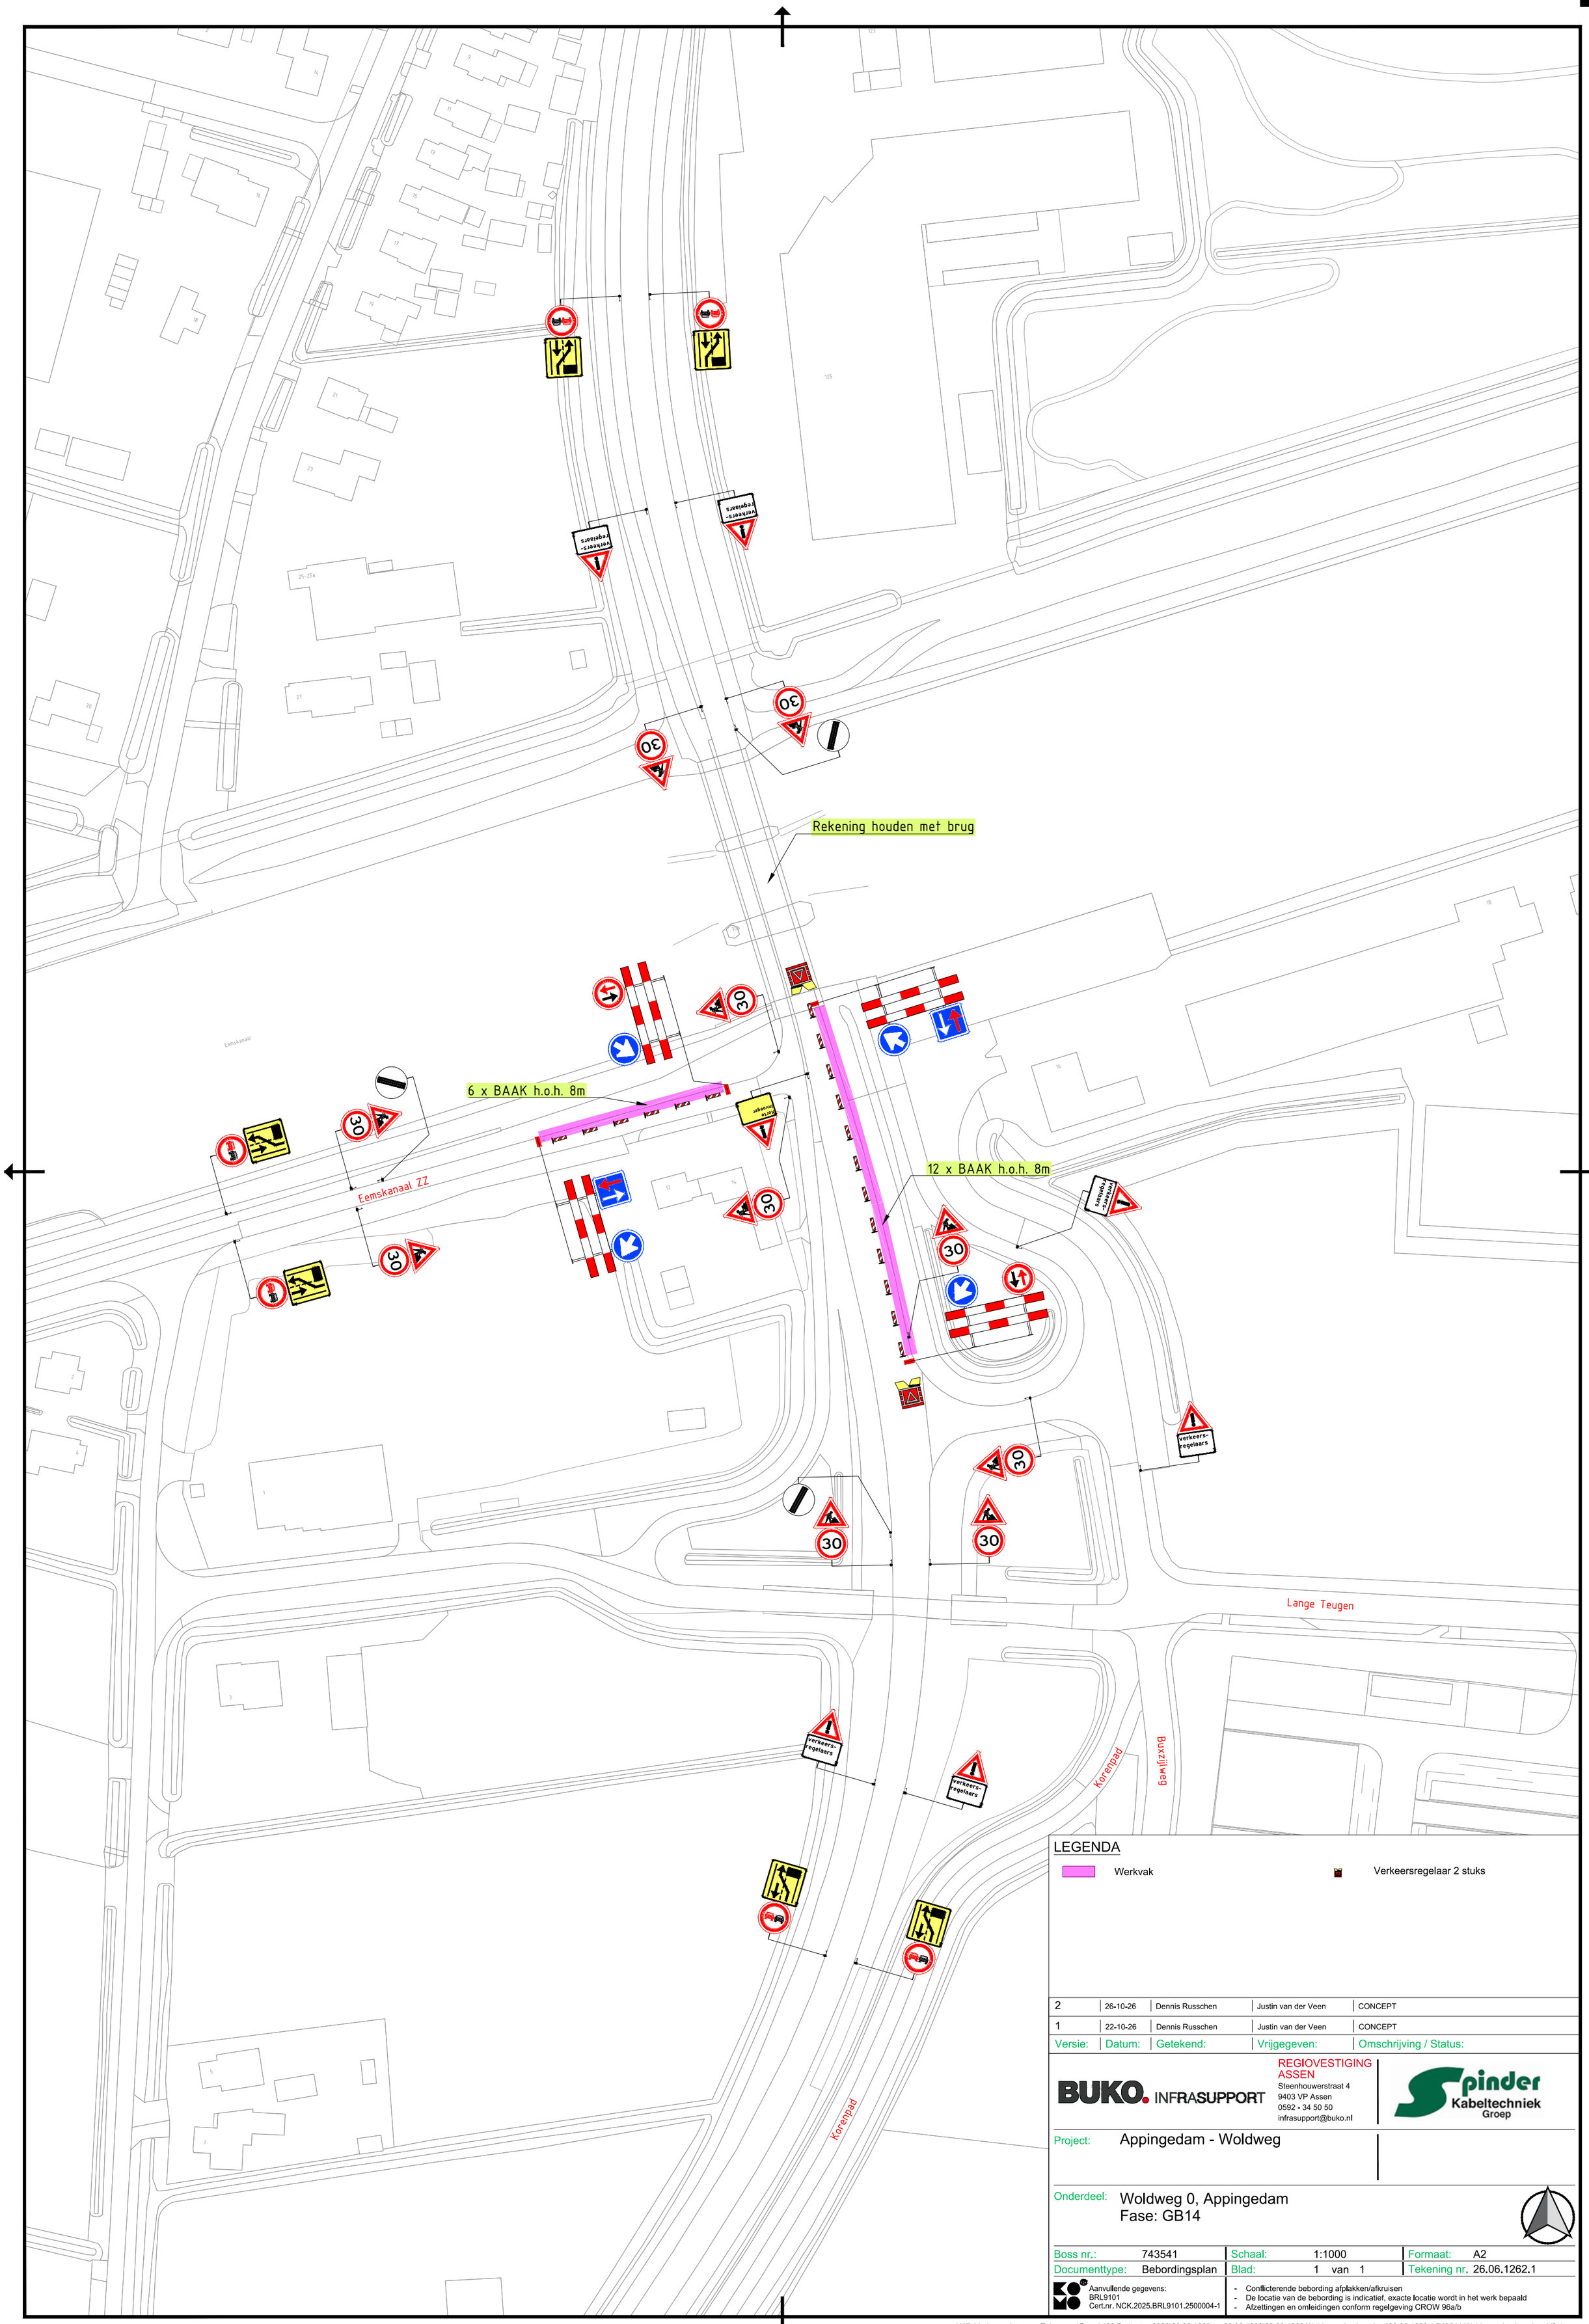


2	26-10-26	Dennis Russchen	Justin van der Veen	CONCEPT
1	22-10-26	Dennis Russchen	Justin van der Veen	CONCEPT
Versie:	Datum:	Getekend:	Vrijgegeven:	Omschrijving / Status:

BUKO. INFRASUPPORT
REGIOVESTIGING ASSEN
Steenhouwerstraat 4
9403 VP Assen
0592 - 34 50 50
infrasupport@buko.nl
Spinder Kabeltechniek Groep

Project: Appingedam - Woldweg

Onderdeel: Woldweg 0, Appingedam
Fase: GB14

Boss nr.:	743541	Schaal:	1:1000	Formaat:	A2
Documenttype:	Bebordingsplan	Blad:	1 van 1	Tekening nr.	26.06.1262.1

Aanvullende gegevens:
BRL9101
Cert.nr. NCK.2025.BRL9101.2500004-1

- Conflicterende bebording afplakken/afkruisen
- De locatie van de bebording is indicatief, exacte locatie wordt in het werk bepaald
- Afzettingen en omleidingen conform regelgeving CROW 96a/b

H:\7. Verkeersplannen - Tekenaars\Dennis\08 Projecten 2026\26.06.1260 tm 26.06.1269\26.06.1262 Woldweg, Appingedam\26.06.1262.1 743541 Woldweg, Appingedam V2.dwg