


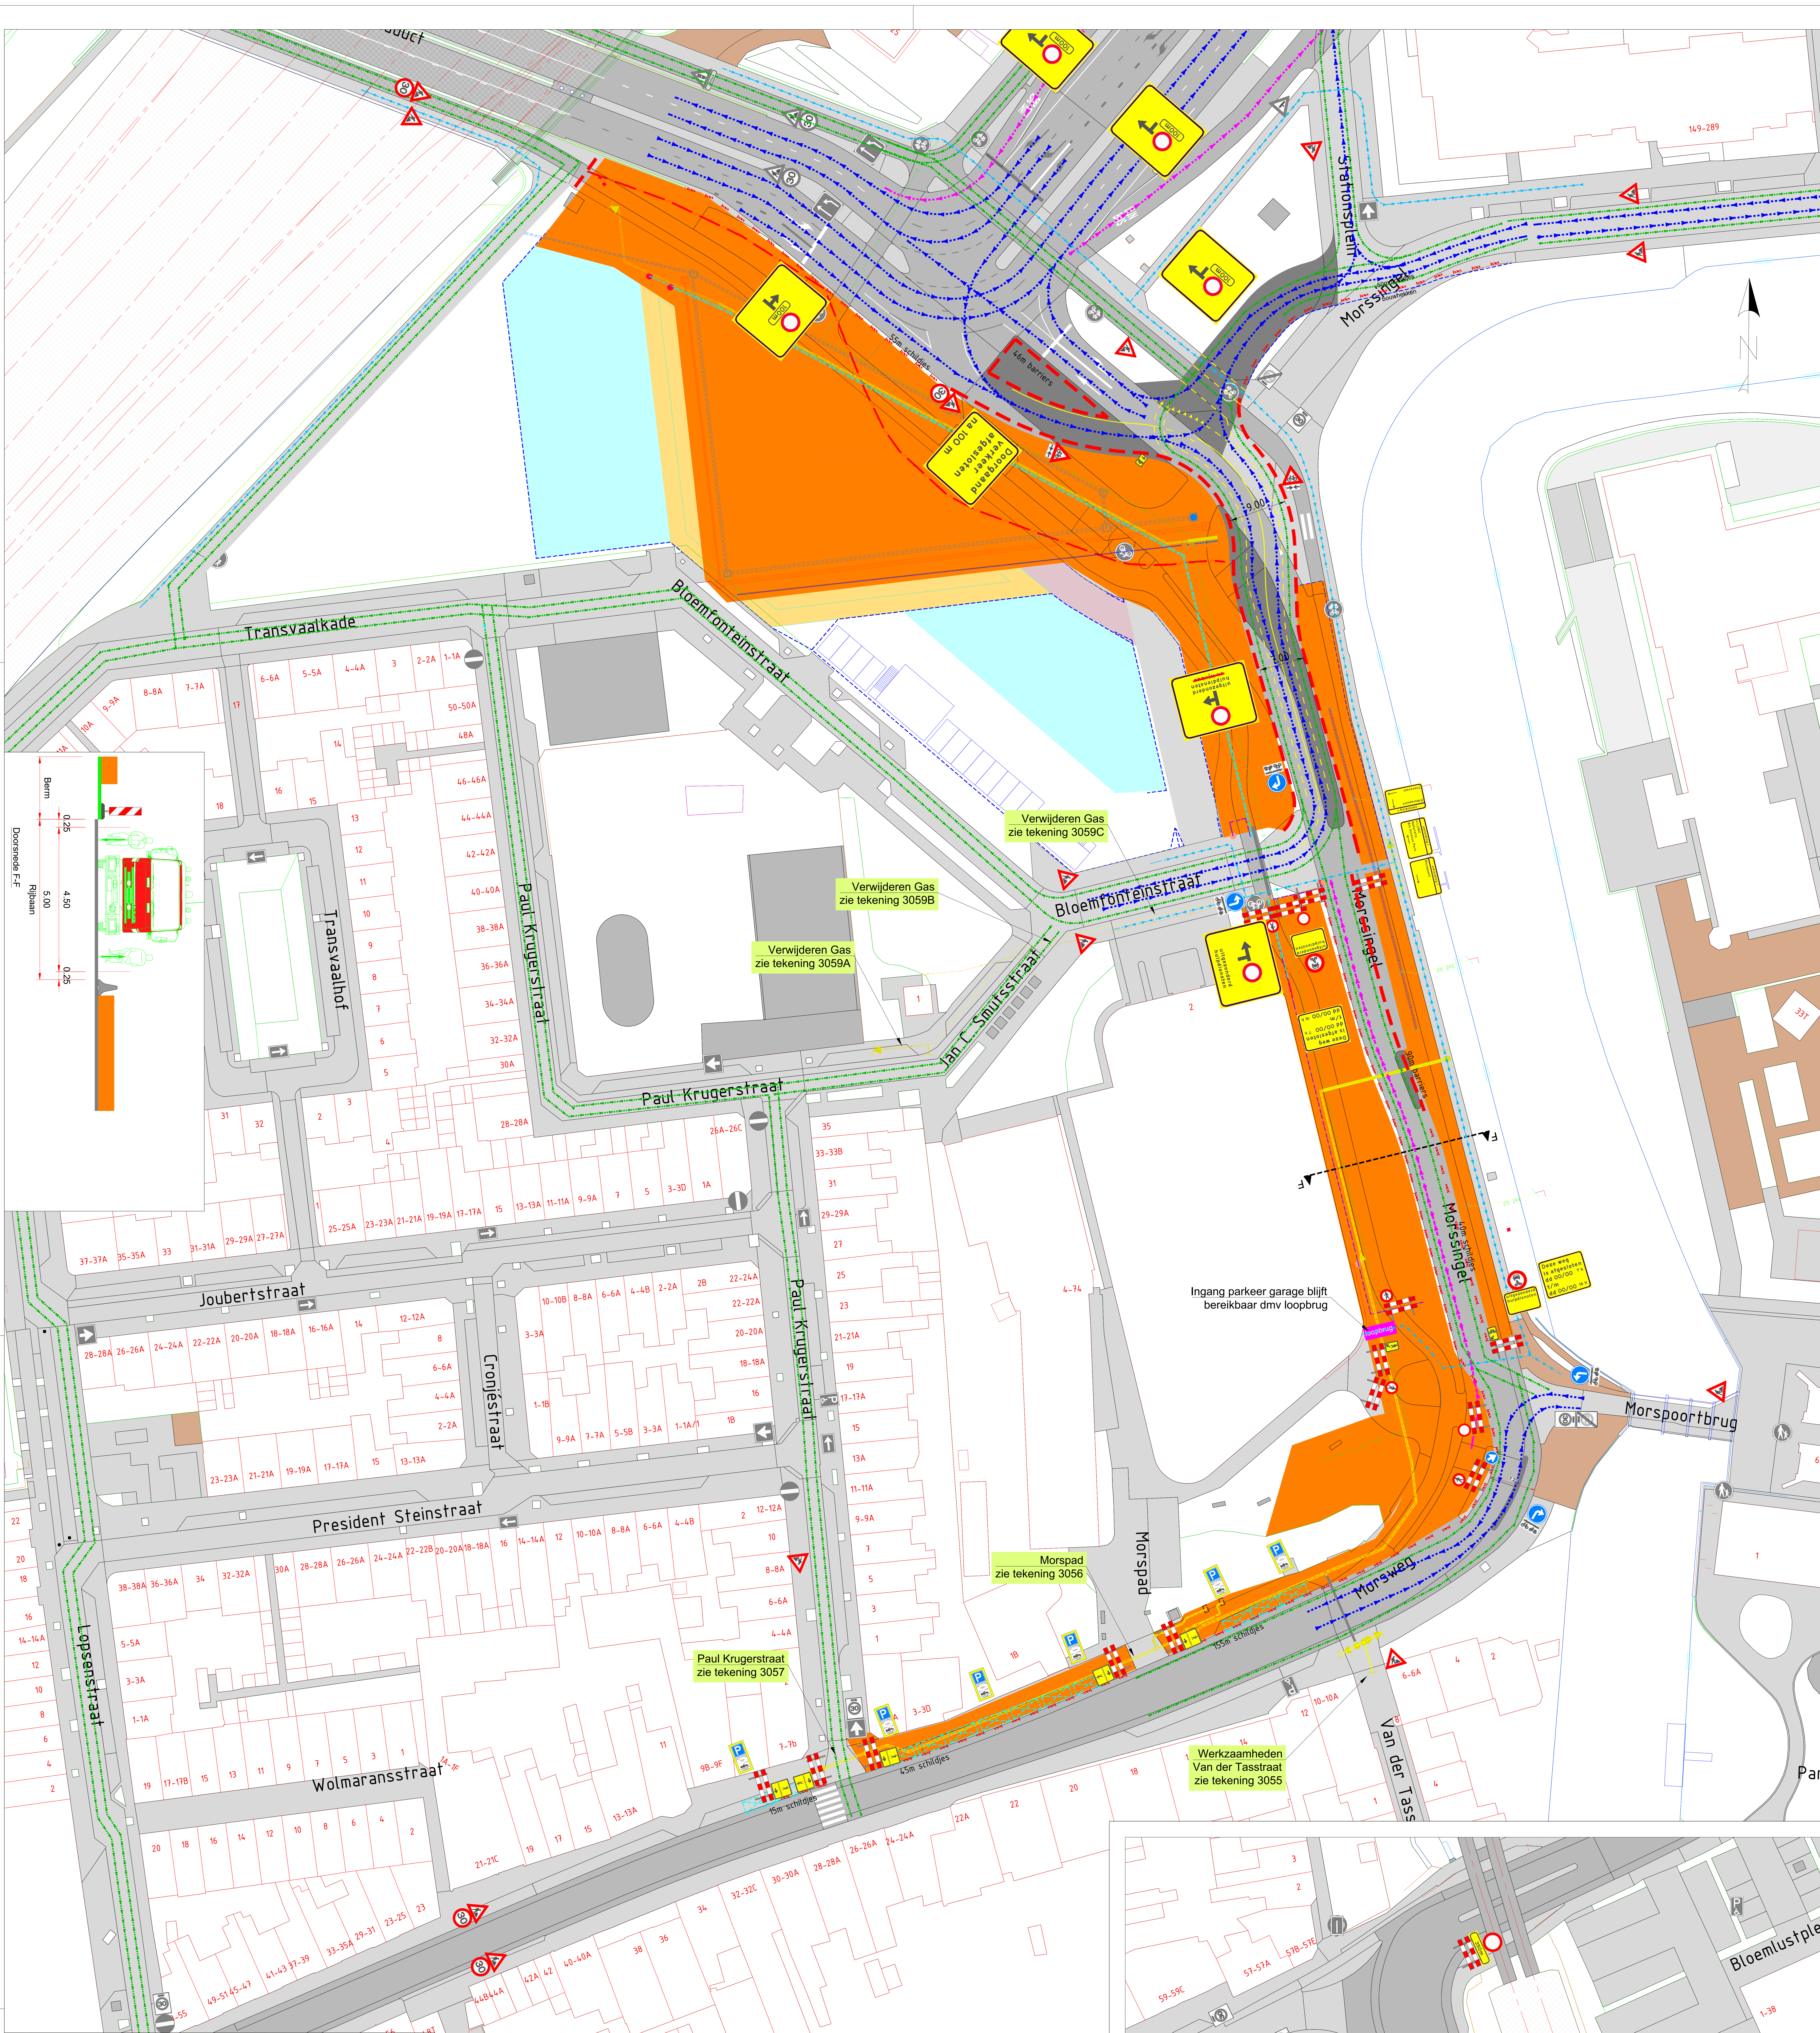

Voor omleiding zie tekening 7252200-VKM-3092

Voor fietsomleiding zie tekening 7252200-VKM-3071

Let op:

- Afplakken conflicterende bebording.
- De locatie van de bebording is indicatief, locatie wordt in het werk bepaald.

Versie	Wijzigingen	Datum	Tekenaar
4.0	Aansluitend op vorige fase	23-10-2026	Theo van Veldhuizen
3.0	Reactie verkeersregie en uitvoerder verwerkt	15-09-2026	Theo van Veldhuizen
2.0	Reactie uitvoering verwerkt	24-07-2026	Theo van Veldhuizen
1.0	Basistekening	10-07-2026	Theo van Veldhuizen

Legenda

- bestaande bebording
- Werkvak
- Geleidebakens
- Kegels
- Barrier

Gezien: Art de Lange
Howard Wegner – Contactpersoon OG
Arco Meerkerk – Directeur

Project
Leiden, Schipholweg West
Omschrijving
Verkeersmaatregelen
Fase 3B2

GOEDGEKEURD
Door Pieter Schurer om 10:18,16-11-26

KWS
een VolkerWessels onderneming

KWS Infra bv
Rotterdam-Zwijndrecht
Vestigingsadres
Ohmstraat 2-4
3335 LT Zwijndrecht
Postadres
Postbus 158
3330 AD Zwijndrecht
Telefoon +31(0)78 - 625 0800
Telefax +31(0)78 - 625 0810
Email Zwijndrecht@kws.nl
Internet www.kws.nl

Opdrachtgever
Leiden

Ref.nr. 624-2050
Formaat A1
Schaal 1:500
Status DEFINITIEF
Versie 4.0
Tek.nr. 7252200-VKM-3052

7252200-VKM-3051-6.0_LRN_SHWW_Fase_3B