
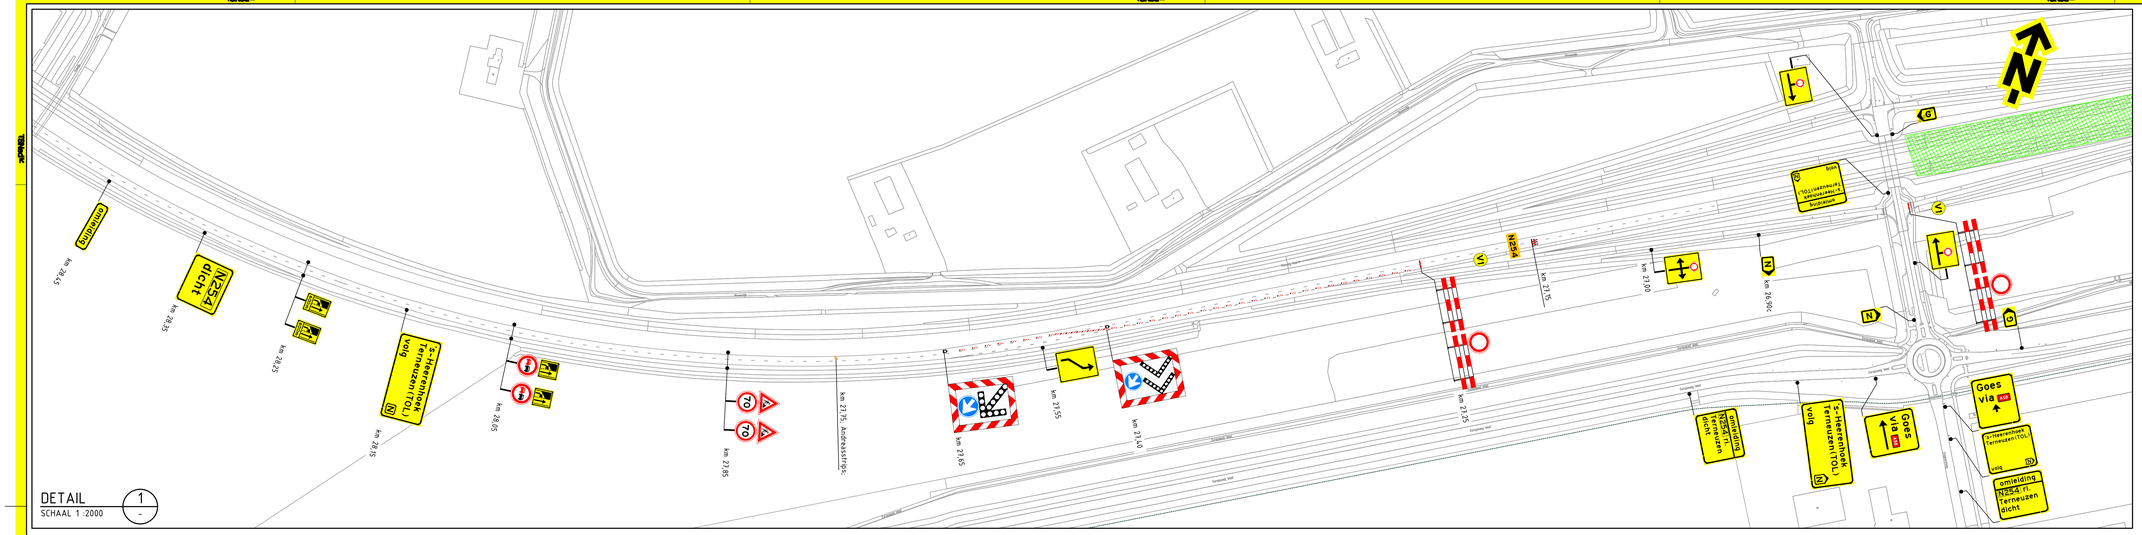


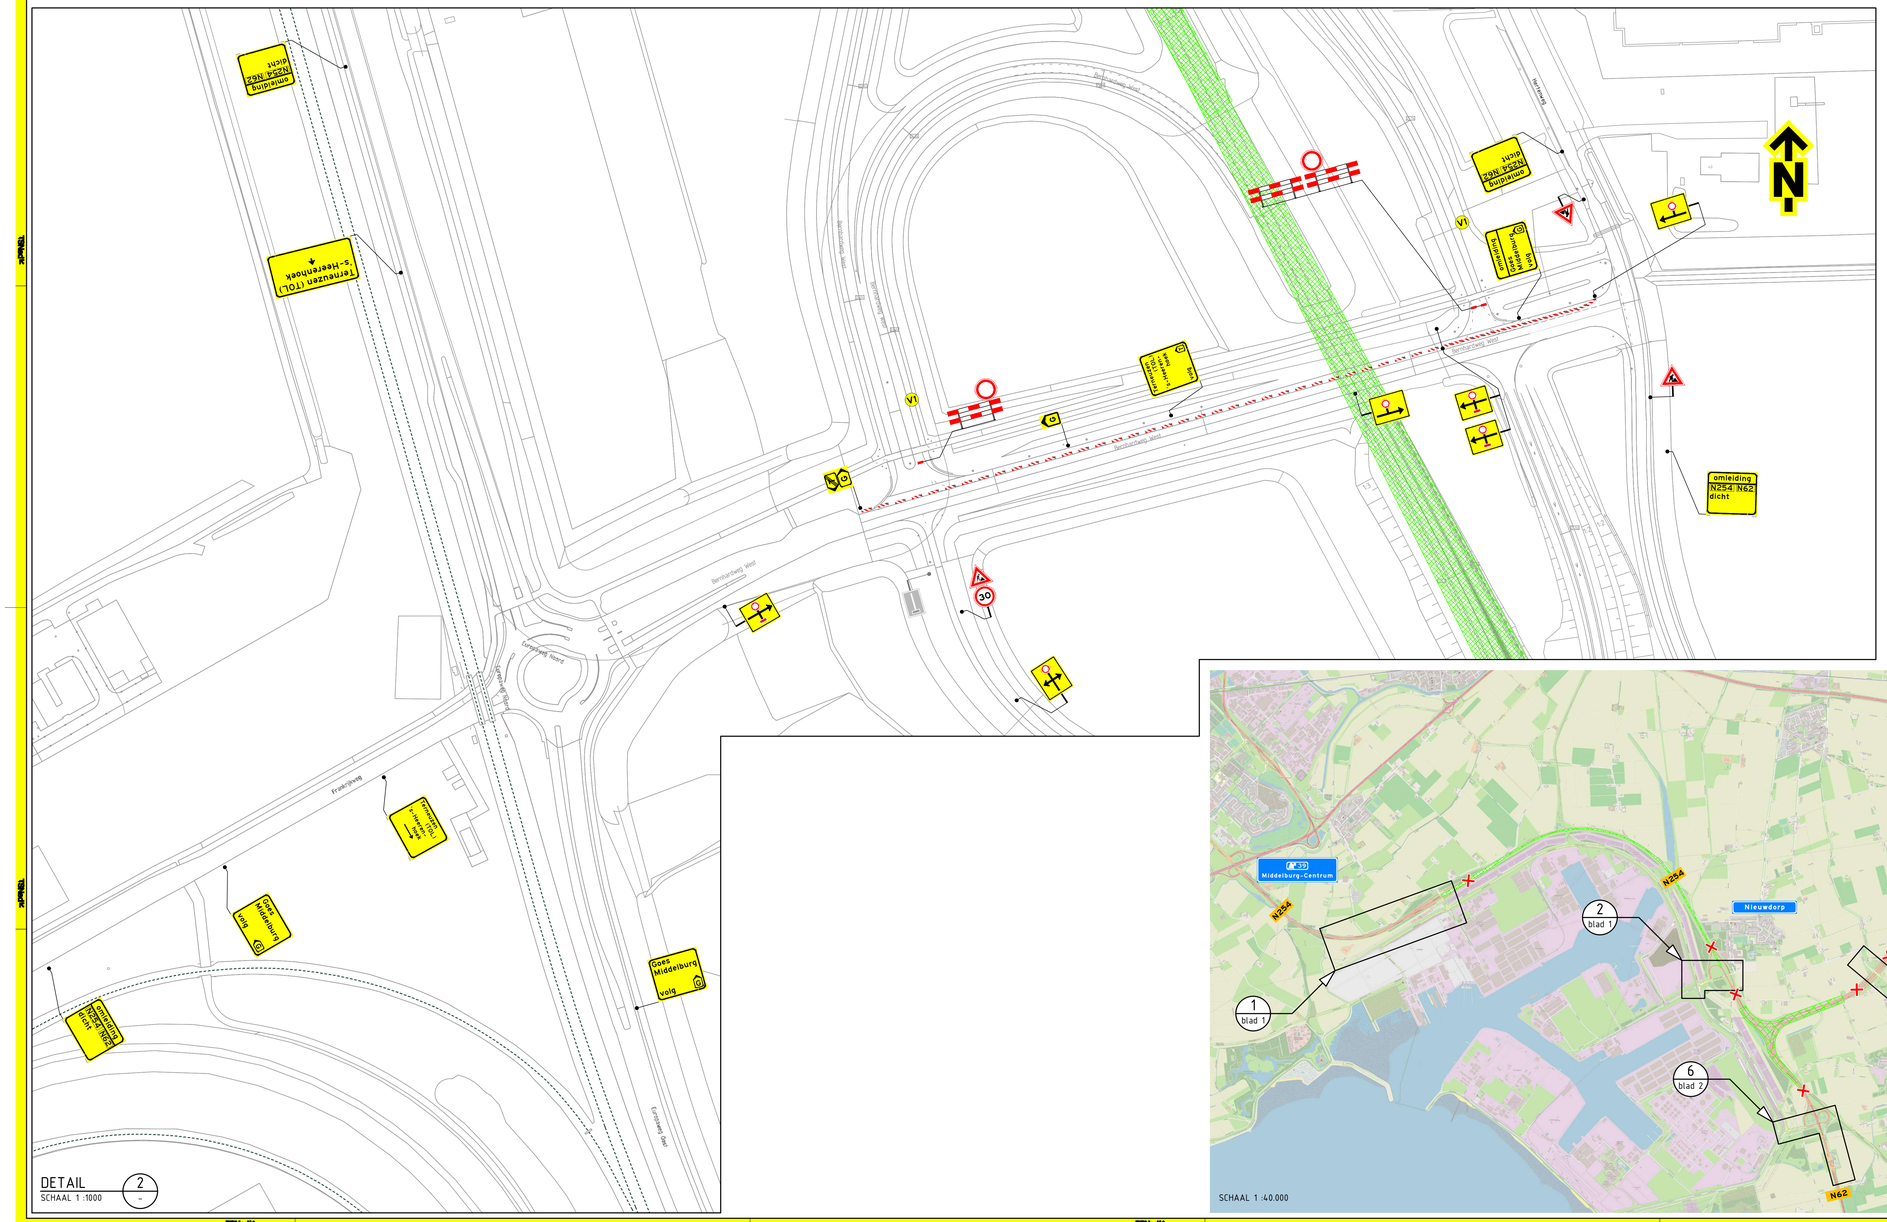

Opmerkingen

- afplakken/afkruisen conflicterende bebording
- definitieve routenummers in overleg met wegbeheerder
- de locatie van bebording is indicatief, de exacte locatie wordt in het werk bepaald

Afwijkingen

- letterhoogte van de tekstborden kan afwijken van de CROW-richtlijnen in verband met onze standaard bordformaten en/of ruimtegebrek voor plaatsing

Verklaring

- werkruimte
- aanwezige bebording
- afplakken aanwezige bebording
- afsluiting
- mobiele verlichting
- vooraankondigingsbord plaatsen twee weken voor aanvang van de werkzaamheden

V1 N254 dicht
van: datum/tijd
tot: (nog) datum/tijd

V2 N62 dicht
van: datum/tijd
tot: (nog) datum/tijd

V3 deze toerit dicht
van: datum/tijd
tot: (nog) datum/tijd

KOMO
NCK.2022.488.8.3101.H.001


Versie	0.1	Omschrijving	Concept		
15-08-25	Getekend	HYJ	Controle	HVS	Ze controle Vrijgegeven

TSNedlc
Rijnkade 37
4462 GT Goes
Postbus 96
4460 AB Goes
T 088 - 78 82 82
www.tsned.nl


Project: N254 / N62 Tijssen

Onderdeel: Verkeersmaatregelen N254, N62


Schaal	1:	Formaat	A0
Tekening nummer	PR09573-03A01-0.1		Blad 1 van 3

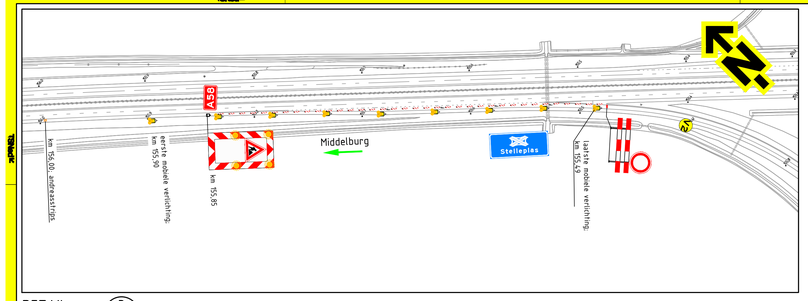

DETAIL 3

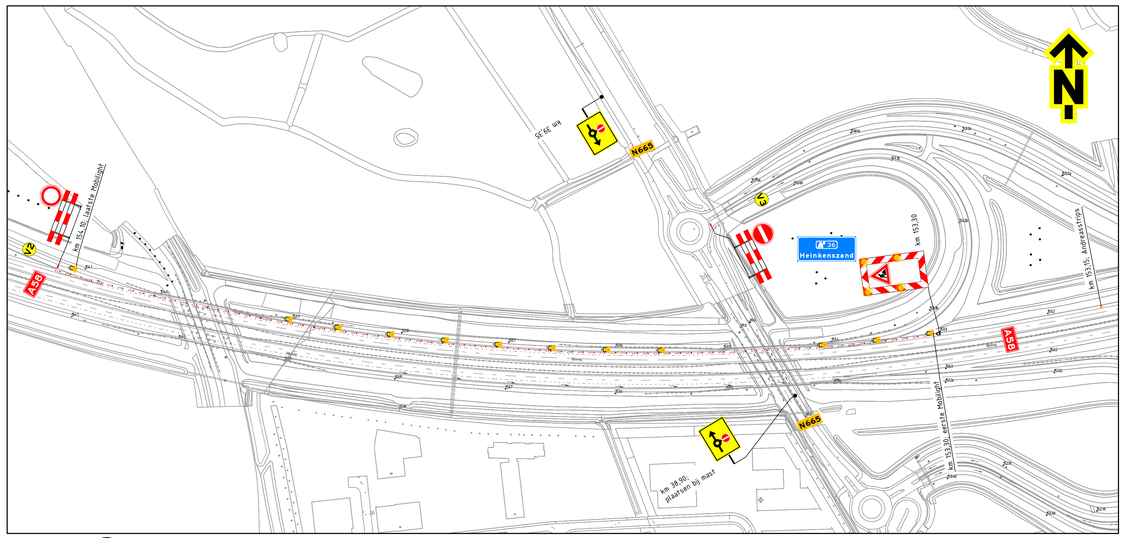


DETAIL 4

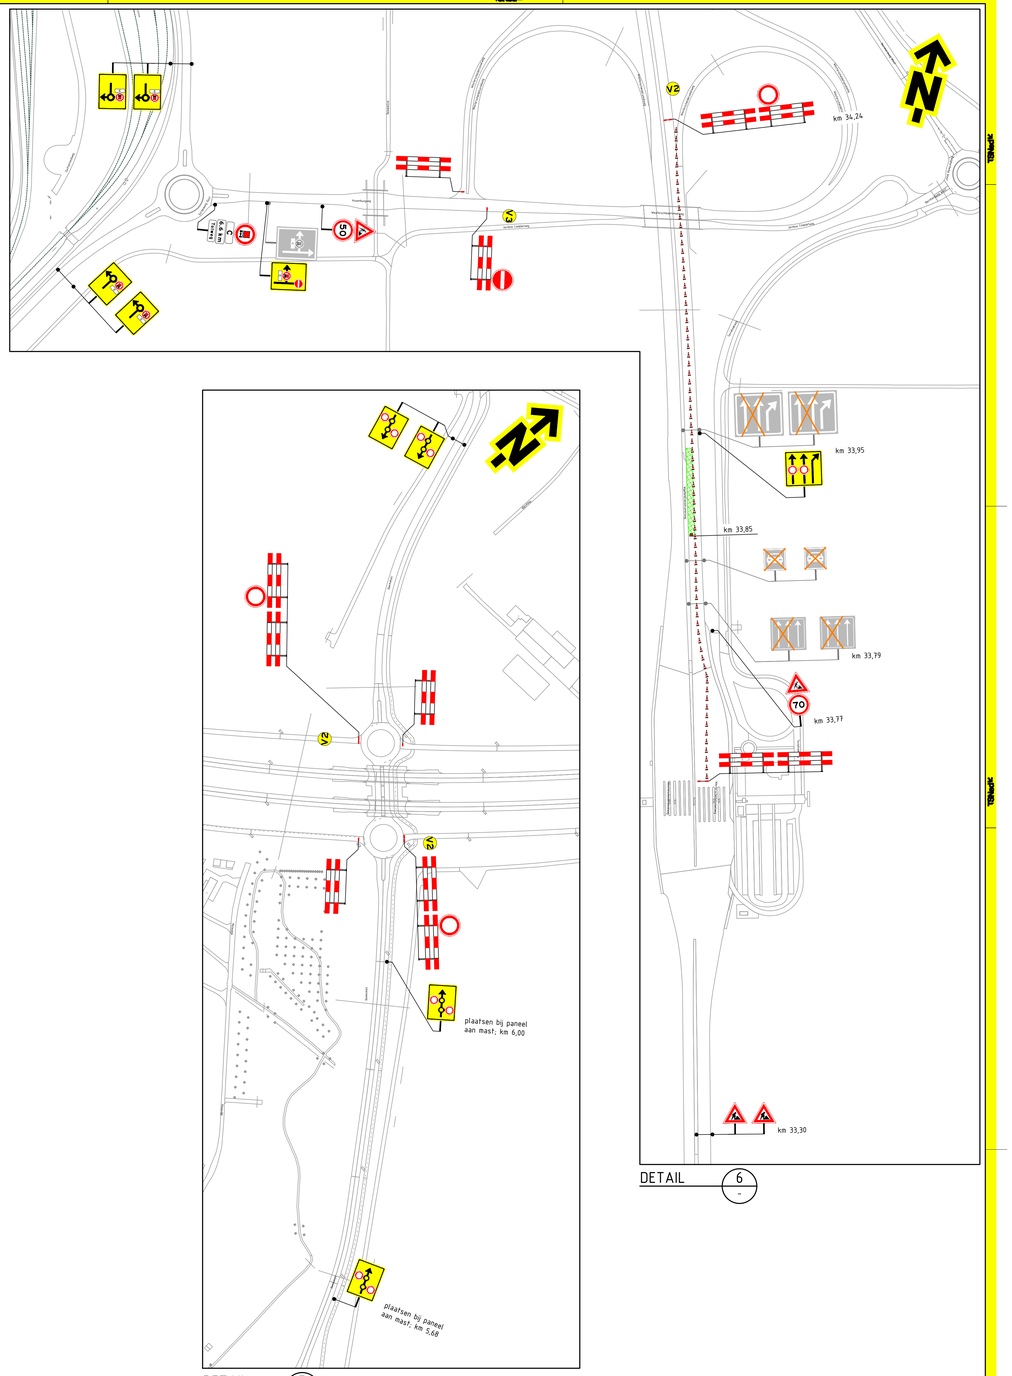

DETAIL 6

DETAIL 5

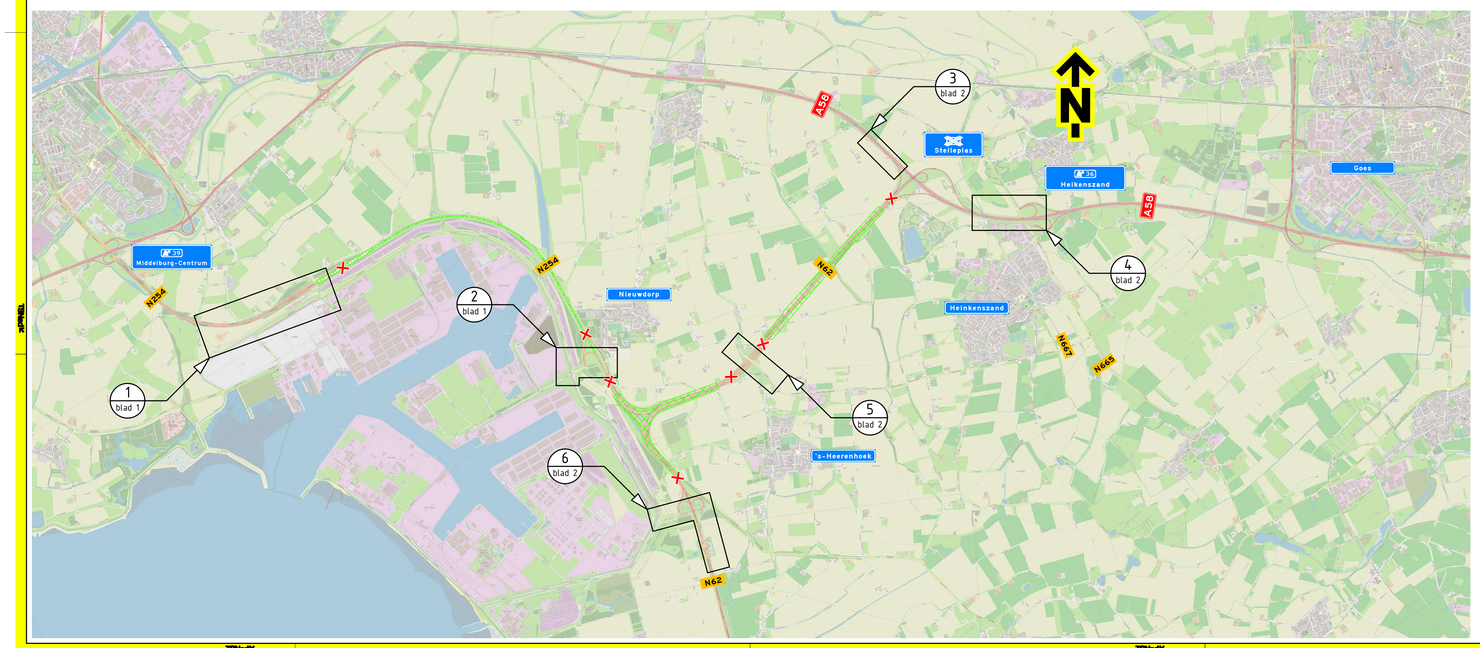

Opmerkingen	Afwijkingen	Verklaring
- afplakken/afkruisen conflicterende bebording - definitieve routenummers in overleg met wegbeheerder - de locatie van bebording is indicatief, de exacte locatie wordt in het werk bepaald	- letterhoogte van de tekstborden kan afwijken van de CROW-richtlijnen in verband met onze standaard bordformaten en/of ruimtegebrek voor plaatsing	werkruimte aanwezige bebording afplakken aanwezige bebording afsluiting mobiele verlichting vooraankondigingsbord plaatsen twee weken voor aanvang van de werkzaamheden V1 N254 dicht vanaf 01-mrt-2026 tot 14-aug-2026/21:00 V2 N62 dicht vanaf 01-mrt-2026 tot 14-aug-2026/21:00 V3 geen toerist dicht vanaf 01-mrt-2026 tot 14-aug-2026/21:00

KOW-2021-488-BLD-01-V01


Versie 0.1	Omschrijving Concept		
15-08-25	Getekend HYJ	Controle HVS	Vrijgegeven

TSNedK
www.tsned.nl


Project: N254 / N62 Tijssen

Onderdeel: Verkeersmaatregelen N254, N62


Schaal	1:2000	Formaat	A0
Tekening nummer	PR09573-03A01-0.1		Blad 2 van 3

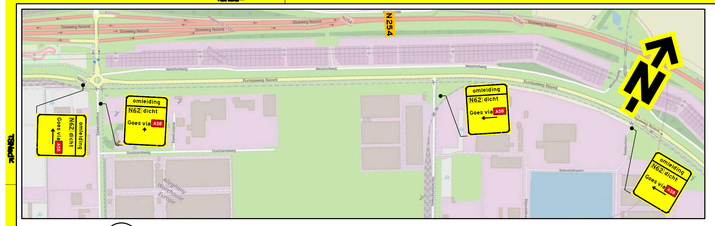


DETAIL 3.1
SCHAAL 1 :8000 -

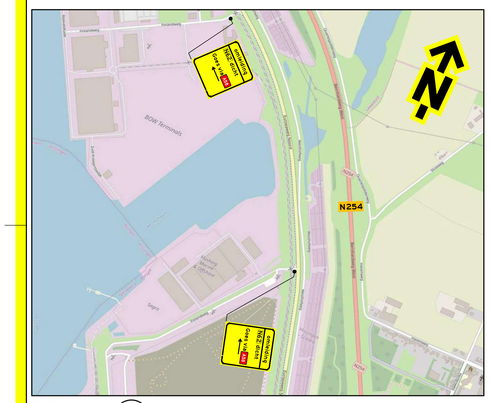


DETAIL 3.2
SCHAAL 1 :8000 -

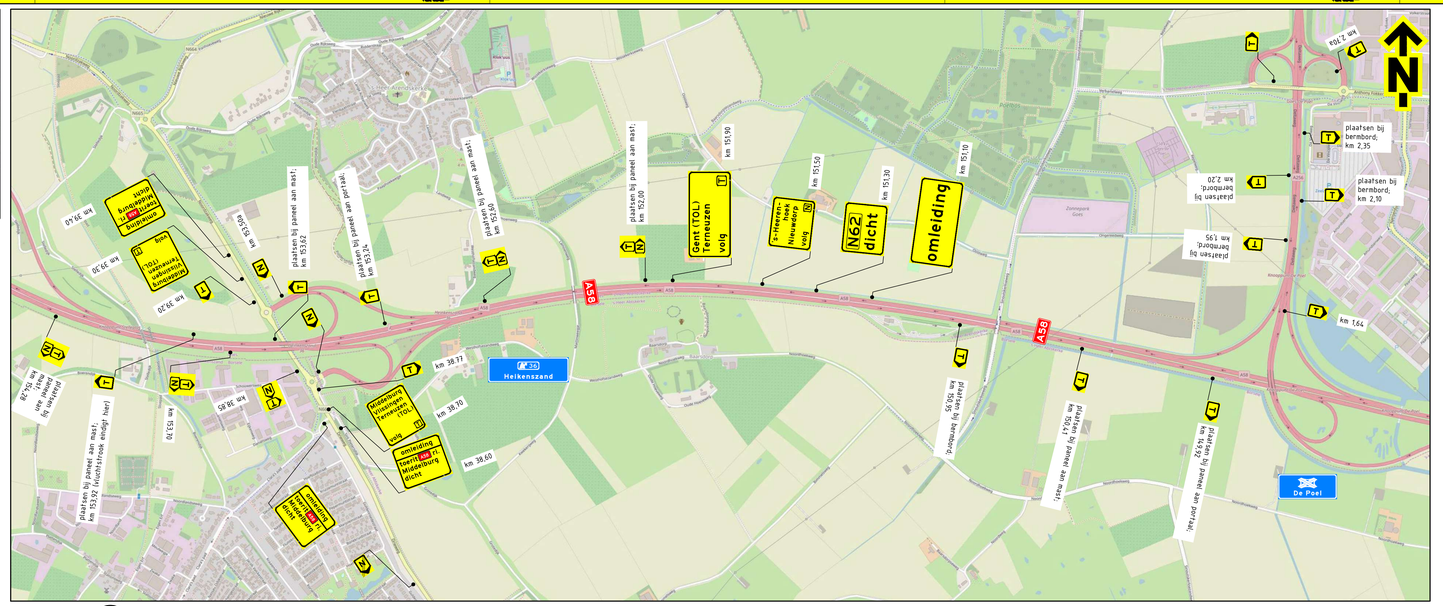


DETAIL 3.4
SCHAAL 1 :8000 -

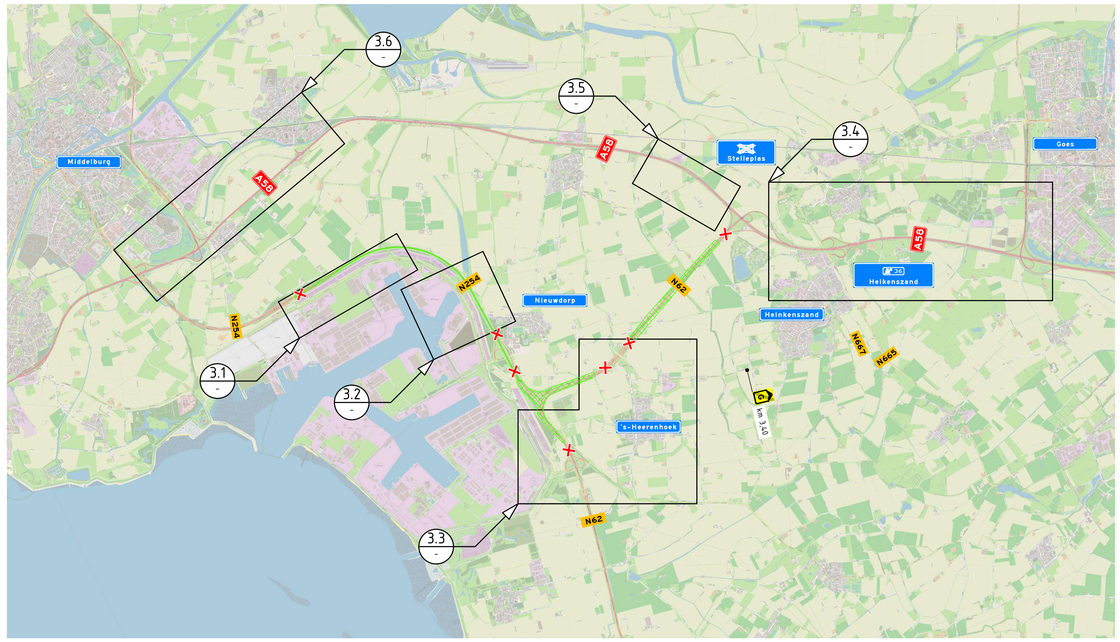


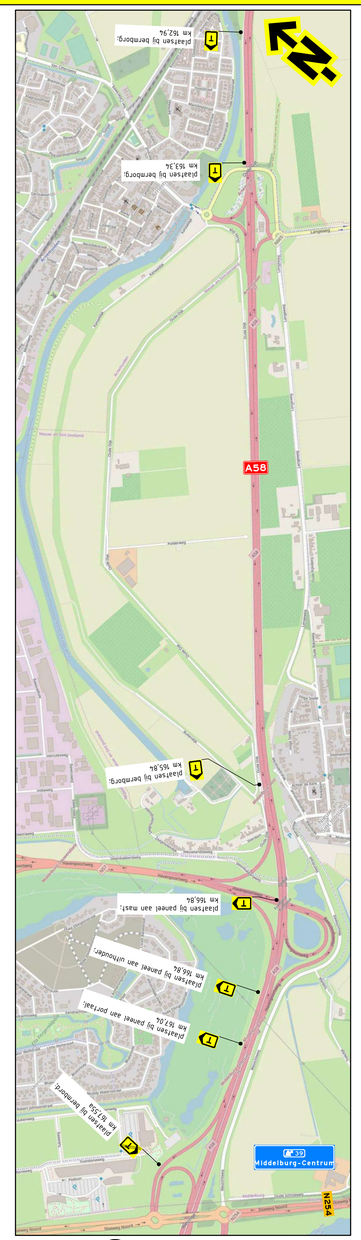

DETAIL 3.6
SCHAAL 1 :8000 -

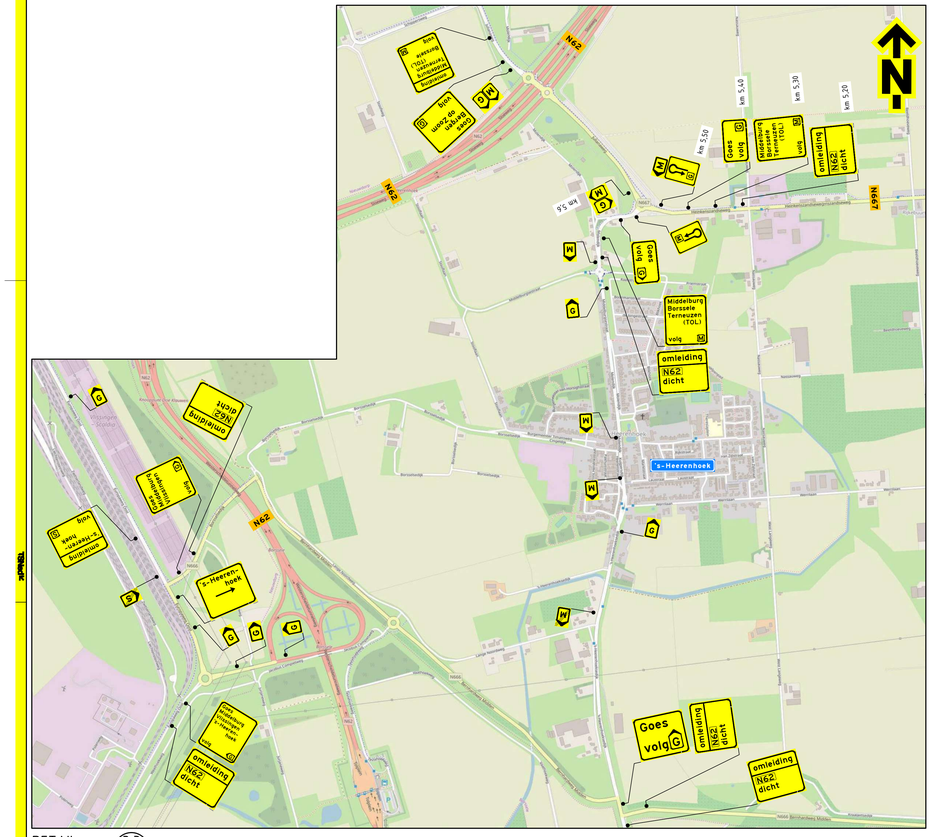

DETAIL 3.3
SCHAAL 1 :8000 -

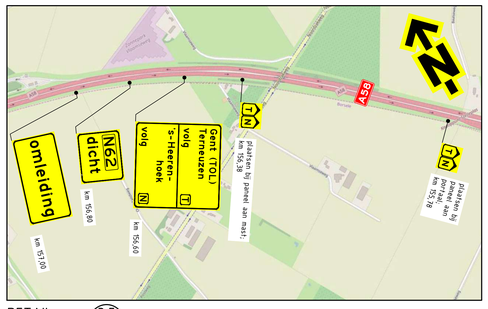

DETAIL 3.5
SCHAAL 1 :8000 -

Opmerkingen	Afwijkingen	Verklaring
- afplakken/afkruisen conflicterende bebording - definitieve routenummers in overleg met wegbeheerder - de locatie van bebording is indicatief, de exacte locatie wordt in het werk bepaald	- letterhoogte van de tekstborden kan afwijken van de CROW-richtlijnen in verband met onze standaard bordformaten en/of ruimtegebrek voor plaatsing	werkruimte afsluiting

Versie	0.1	Omschrijving	Concept		
15-08-25	Initiaal	HYS	Controle	HVS	In controle / Vrijgegeven

TSNedIC

Project: N254 / N62 Tijssen

Onderdeel: Verkeersmaatregelen N254, N62

Schaal: 1:8000 / 1:40.000 Formaat: A0

Tekening nummer: PR09573-03A01-0.1 Blad 3 van 3

KOMO NCK 2022.488 BLD/01.H202