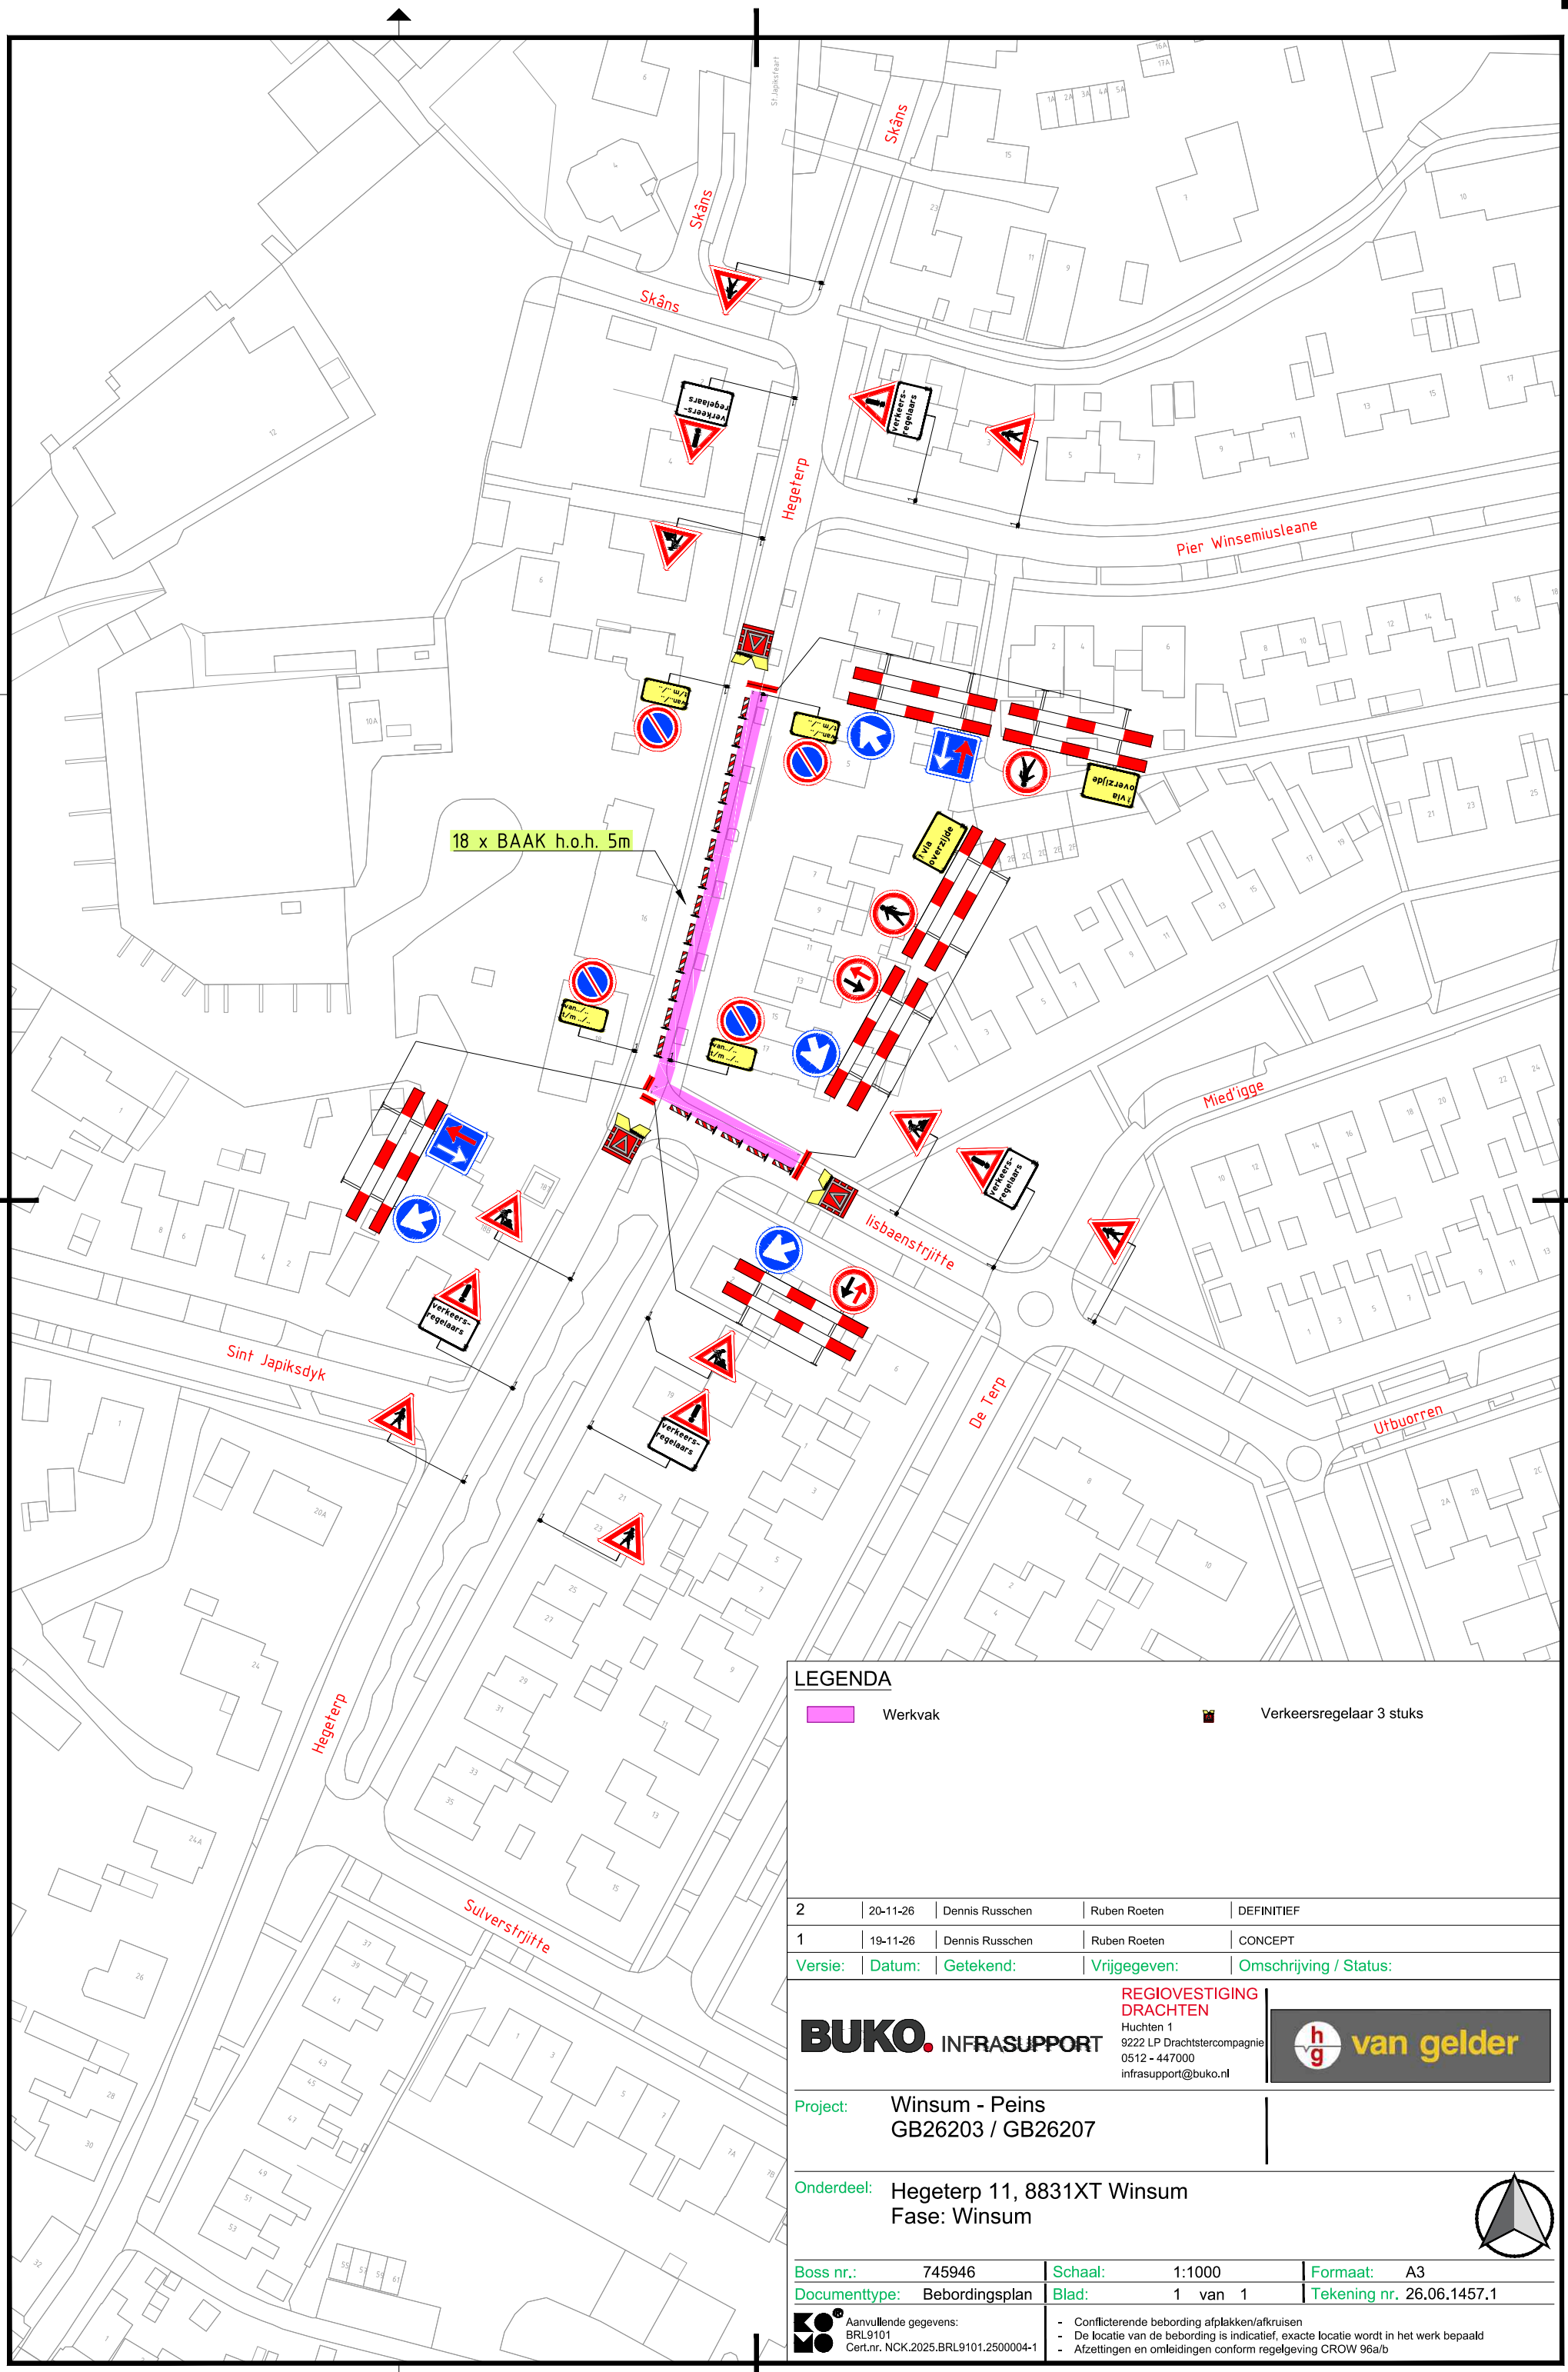

LEGENDA

- Werkvak
- Verkeersregelaar 3 stuks

Versie:	Datum:	Getekend:	Vrijgegeven:	Omschrijving / Status:
2	20-11-26	Dennis Russchen	Ruben Roeten	DEFINITIEF
1	19-11-26	Dennis Russchen	Ruben Roeten	CONCEPT

BUKO. INFRASUPPORT

REGIOVESTIGING DRACHTEN
Huchten 1
9222 LP Drachtstercompagnie
0512 - 447000
infrasupport@buko.nl

van gelder

Project: Winsum - Peins
GB26203 / GB26207

Onderdeel: Hegeterp 11, 8831XT Winsum
Fase: Winsum

Boss nr.:	745946	Schaal:	1:1000	Formaat:	A3
Documenttype:	Bebordingsplan	Blad:	1 van 1	Tekening nr.	26.06.1457.1

Aanvullende gegevens:
BRL9101
Cert.nr. NCK.2025.BRL9101.2500004-1

- Conflicterende bebording afplakken/afkruisen
- De locatie van de bebording is indicatief, exacte locatie wordt in het werk bepaald
- Afzettingen en omleidingen conform regelgeving CROW 96a/b

H:\7. Verkeersplannen - Tekenaars\Dennis\08 Projecten 2026\26.06.1450 tm 26.06.1459\26.06.1457 Hegeterp 11, Winsum\26.06.1457.1 745946 Hegeterp 11, Winsum V2.dwg