
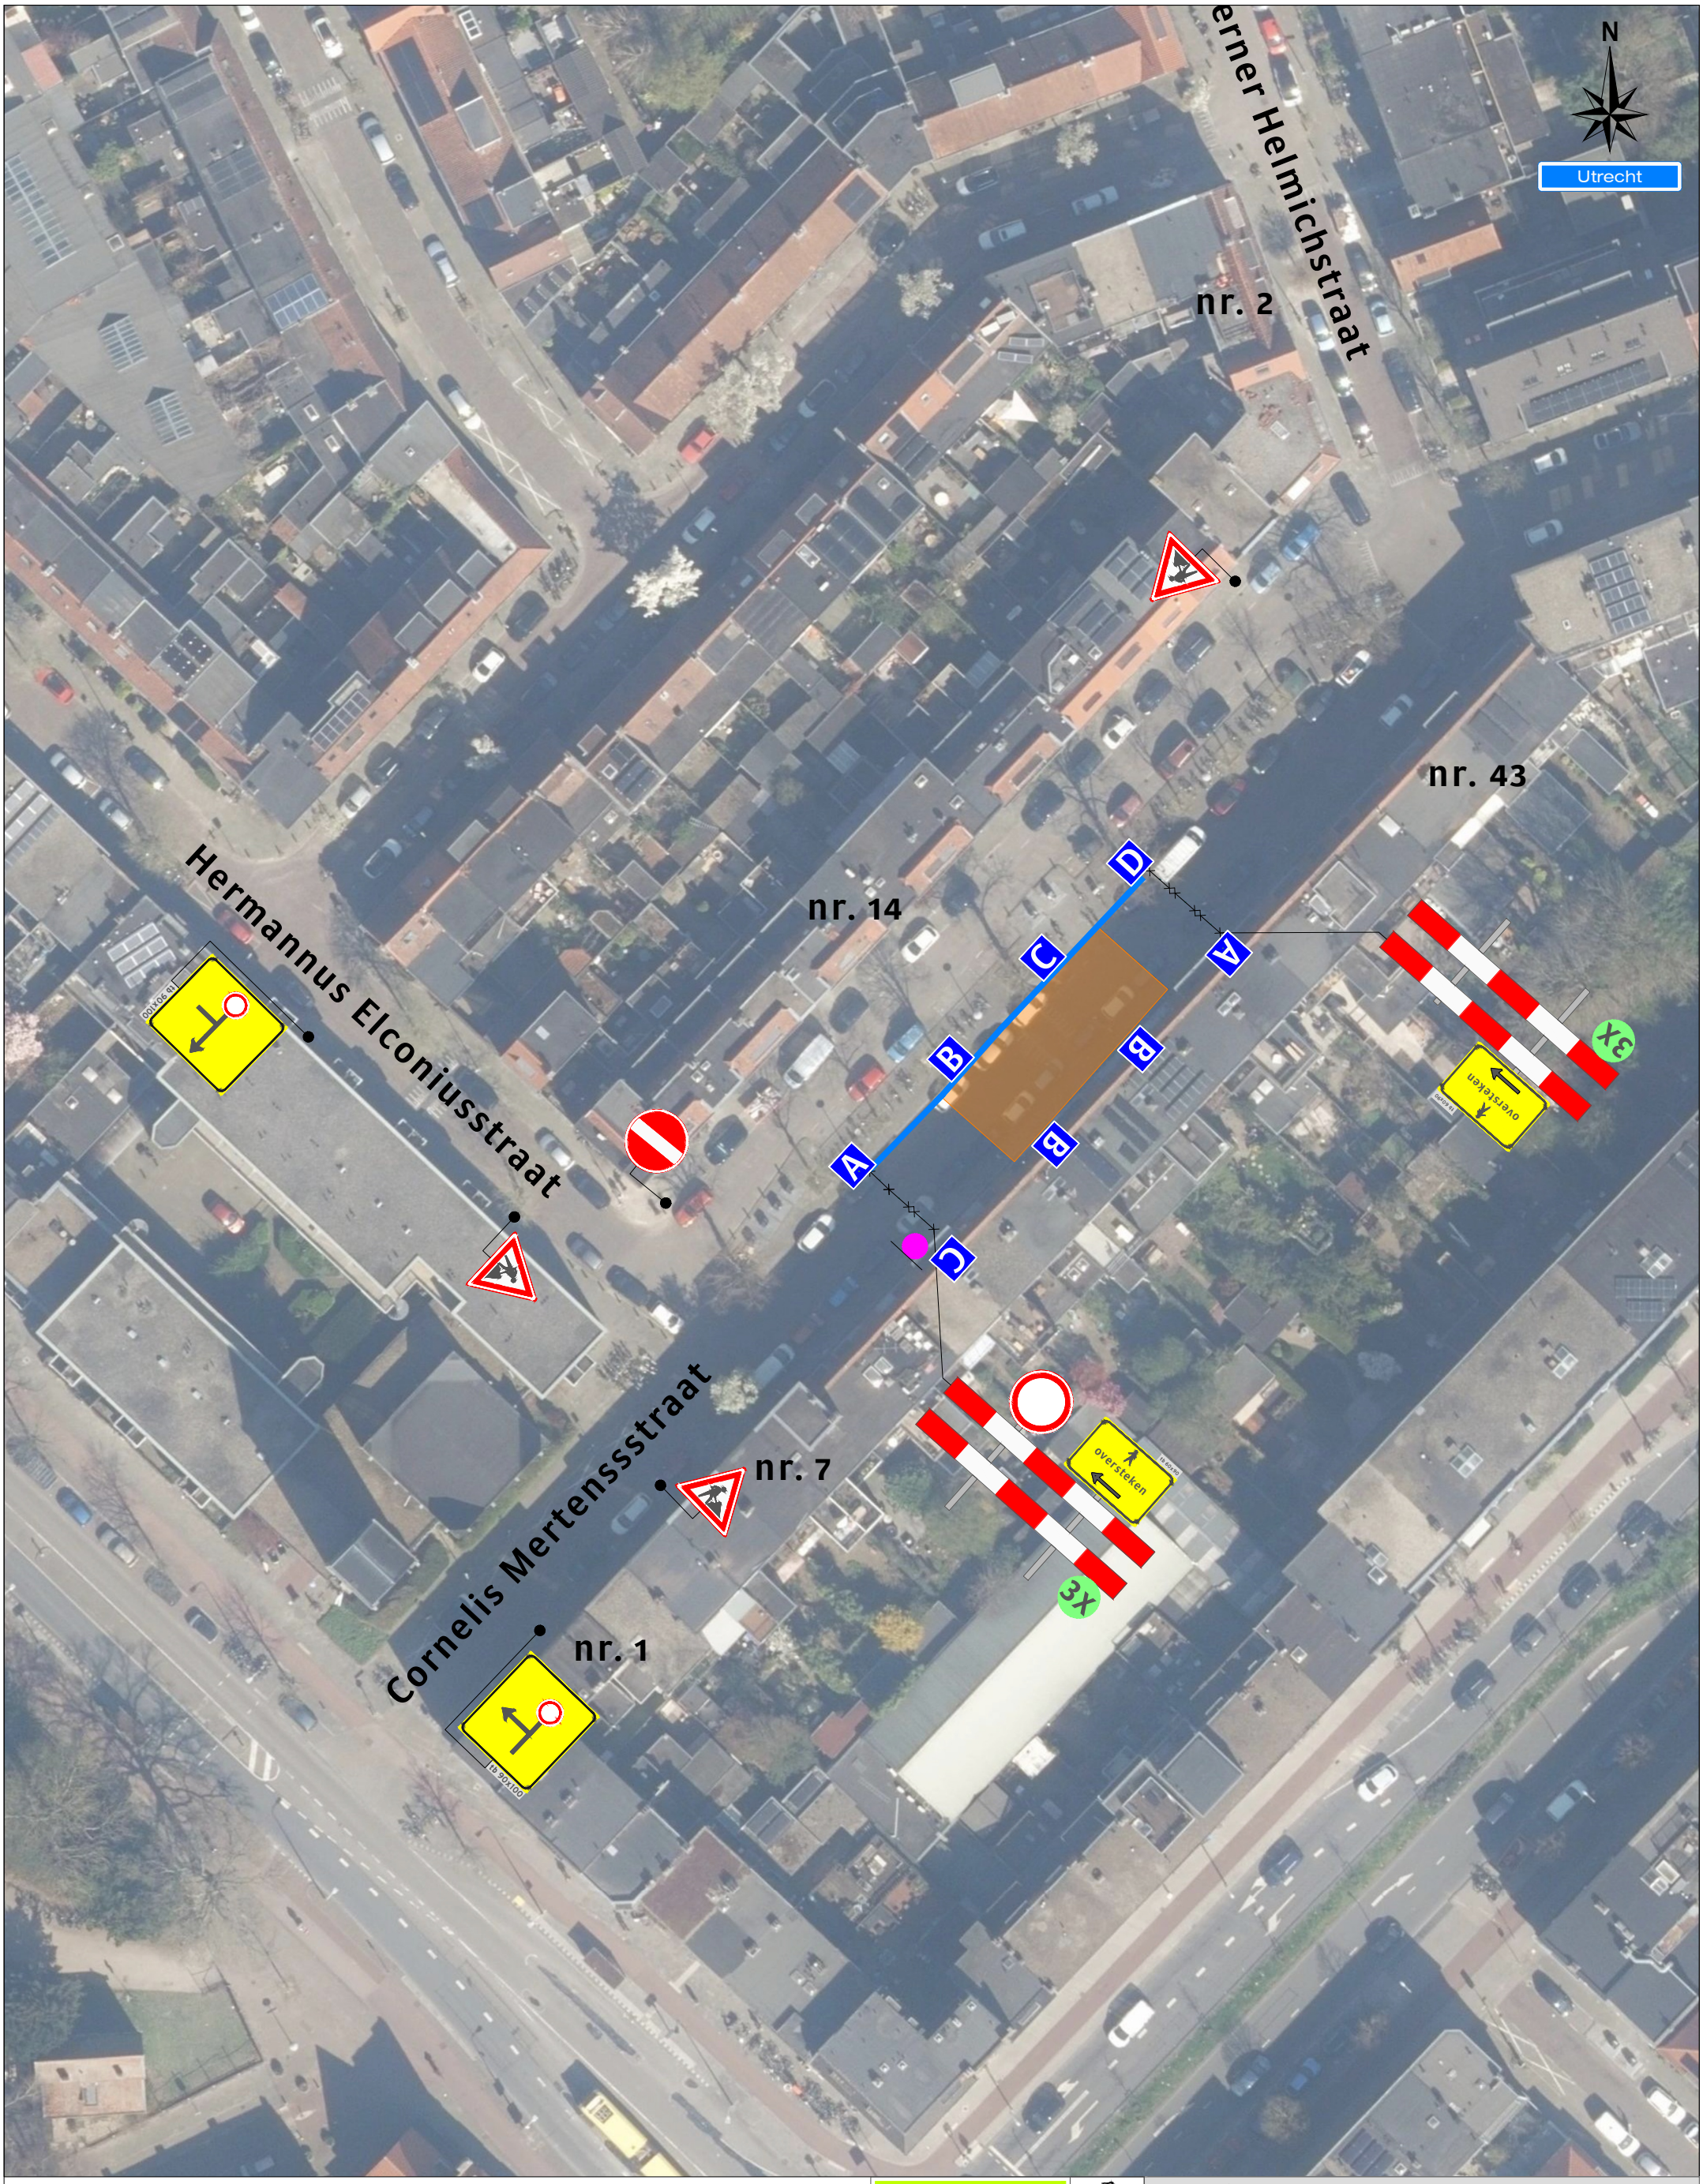


Legenda

- Werkruimte
- Bakens (ca. 30 m)
- Deze weg is dicht — X t/m X
- 1x
- A 2x
- B 2x
- C 2x

Werkvakindeling ETW

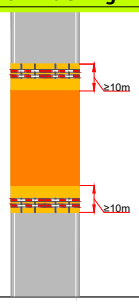

Project: Cornelis Mertenssstraat te Utrecht

Tekeningnummer: 126-04611-01

Ref.nr.: n.t.b.

Opdrachtgever:

Onderdeel: Verkeersafsluiting

Aard werkzaamheden: Boring

Werkvoorbereider : F. Iken

Getekend : M. van Duuren — Datum : 20-10-2026

Gecontroleerd : N. van der Heiden — Datum : 20-10-2026

Status: ■ Concept ☐ Definitief | Schaal: n.v.t. | Formaat: A3 | www.versluysgroep.nl | K54368

Plaatsing conform CROW 96a en 96b - Conflicterende bebording / bewegwijzering afdekken