
Fase 1 van 2

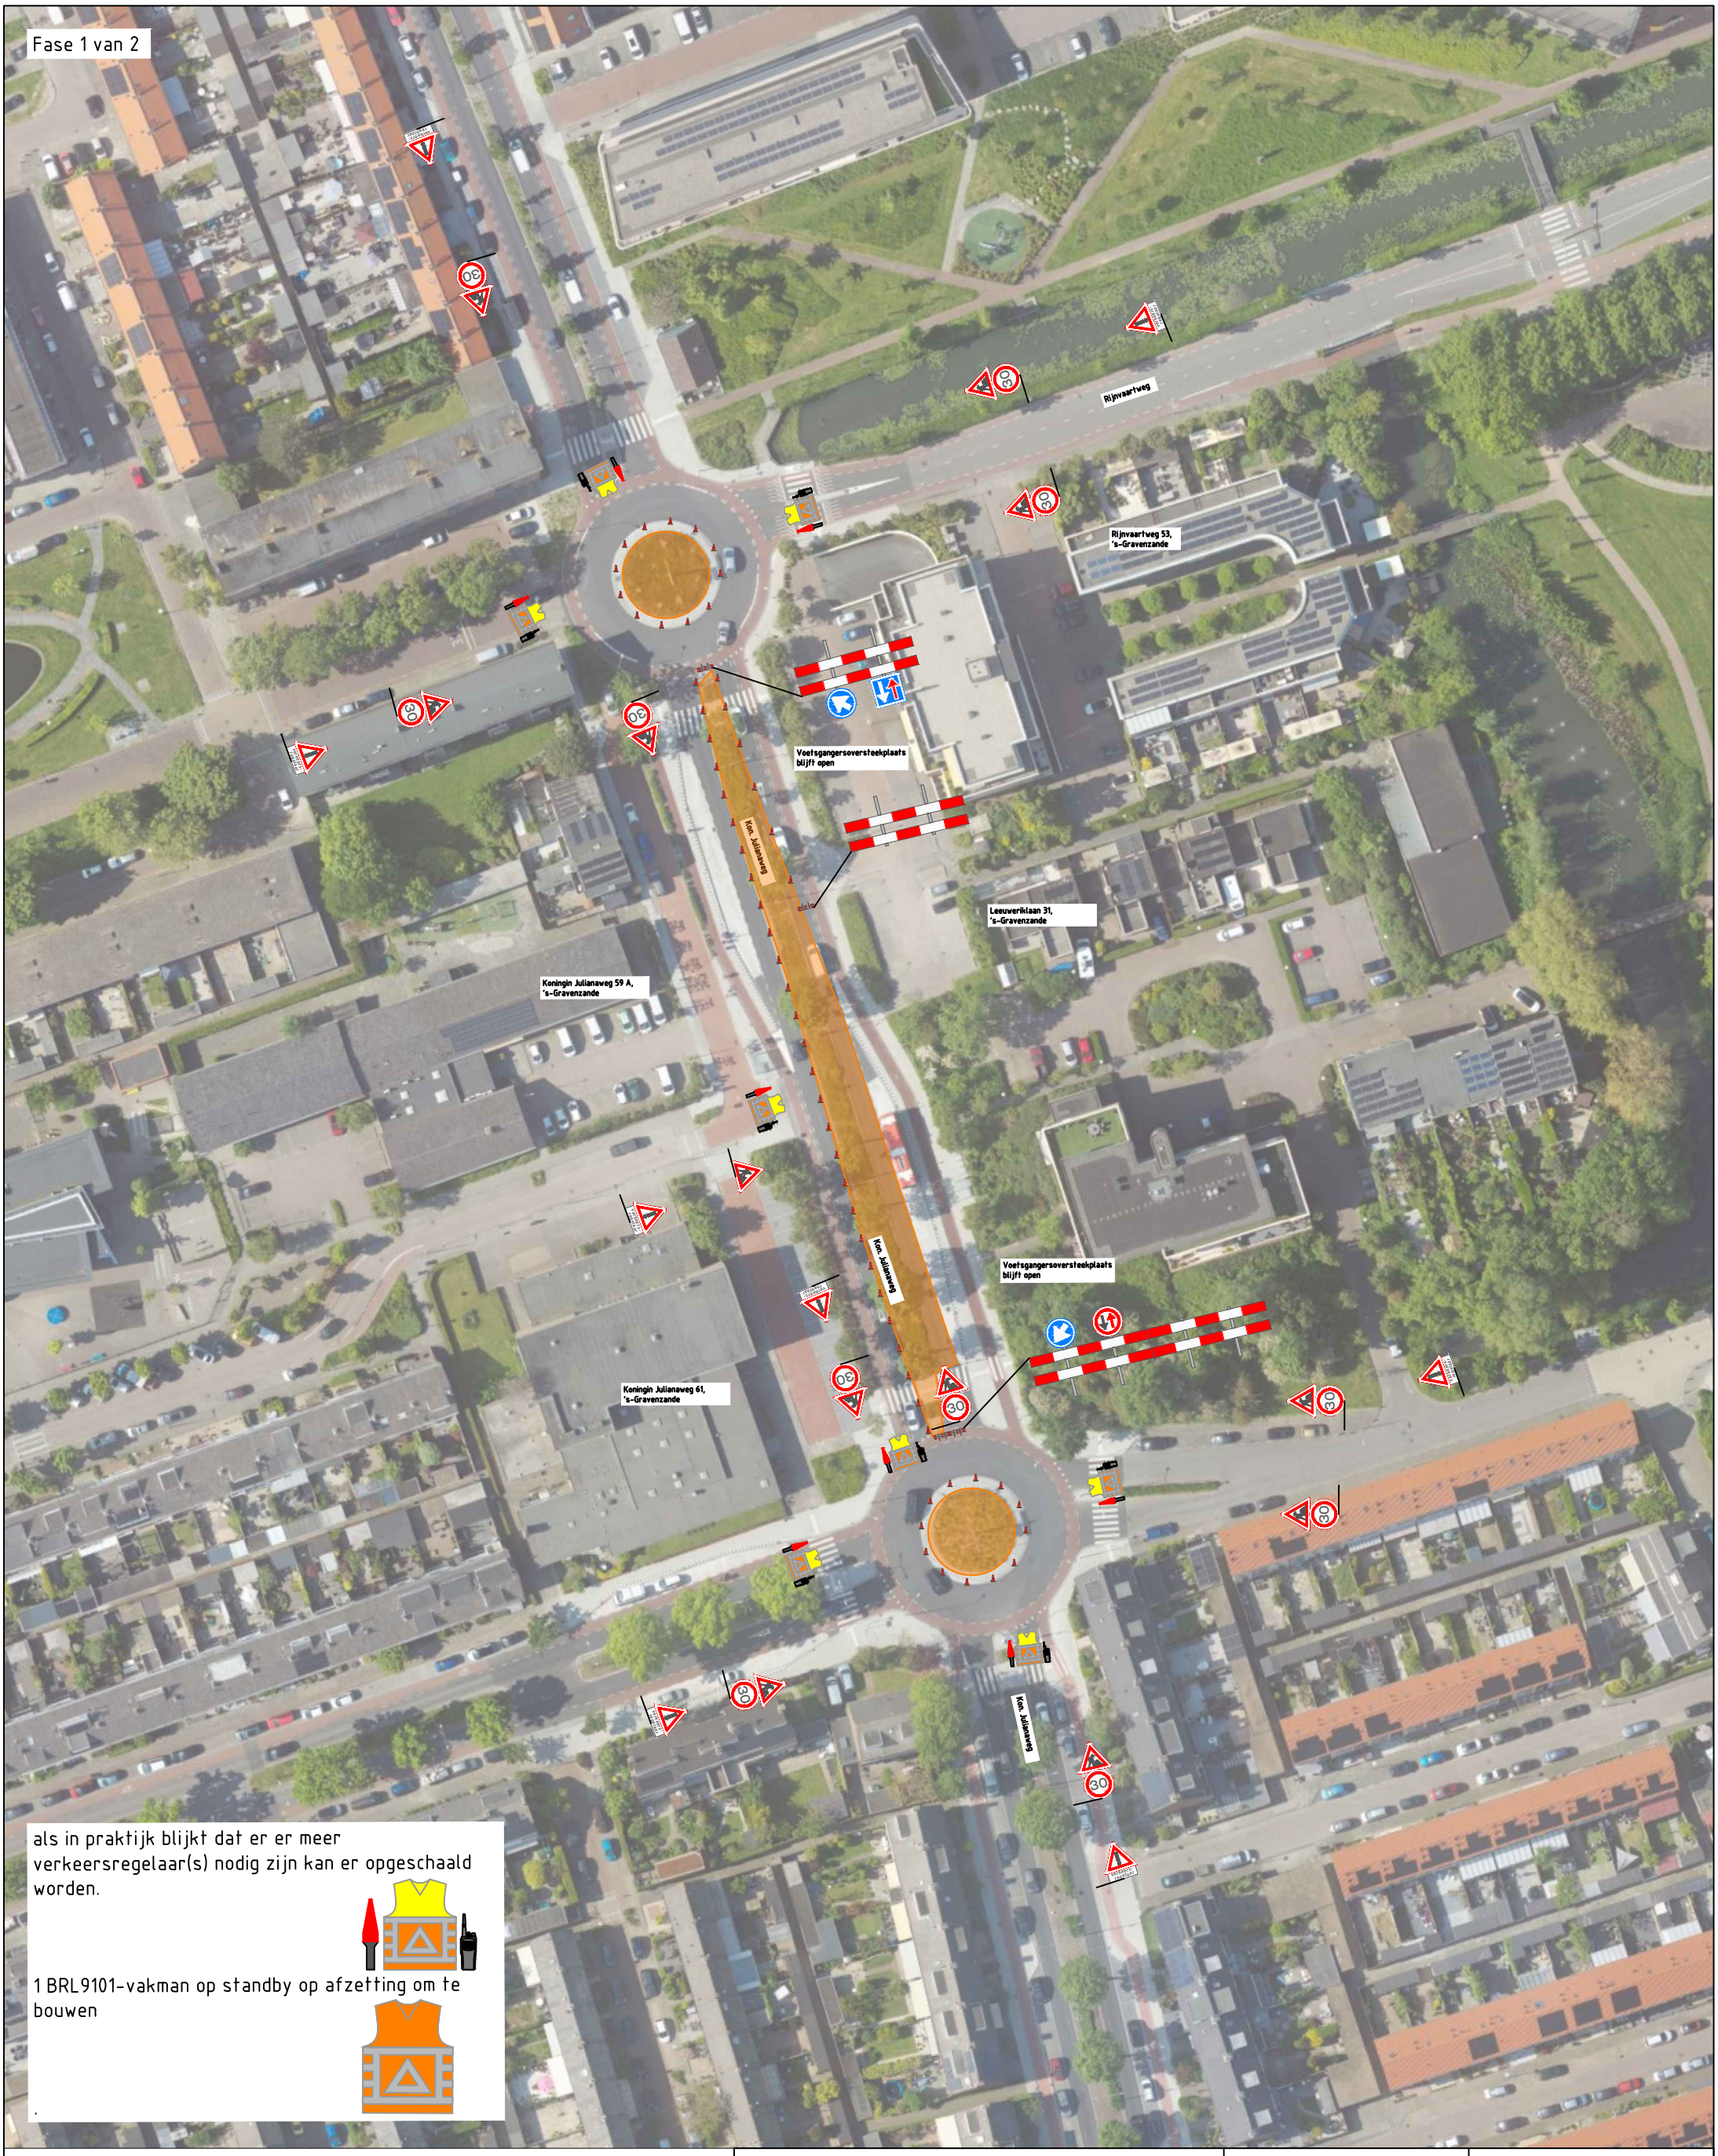

als in praktijk blijkt dat er er meer verkeersregelaar(s) nodig zijn kan er opgeschaald worden.

1 BRL9101-vakman op standby op afzetting om te bouwen

.

Legenda

werkvak

kegels

Project:	Kon. Julianaweg te 's-Gravenzande
getekend:	PSJ
gecontroleerd:	Van der Wal B.V.
datum:	2-7-2024
revisie:	

opdrachtgever	aannemer
idverde	Van der Wal B.V. Berkenwoude

tekeningnummer 24.0074-01