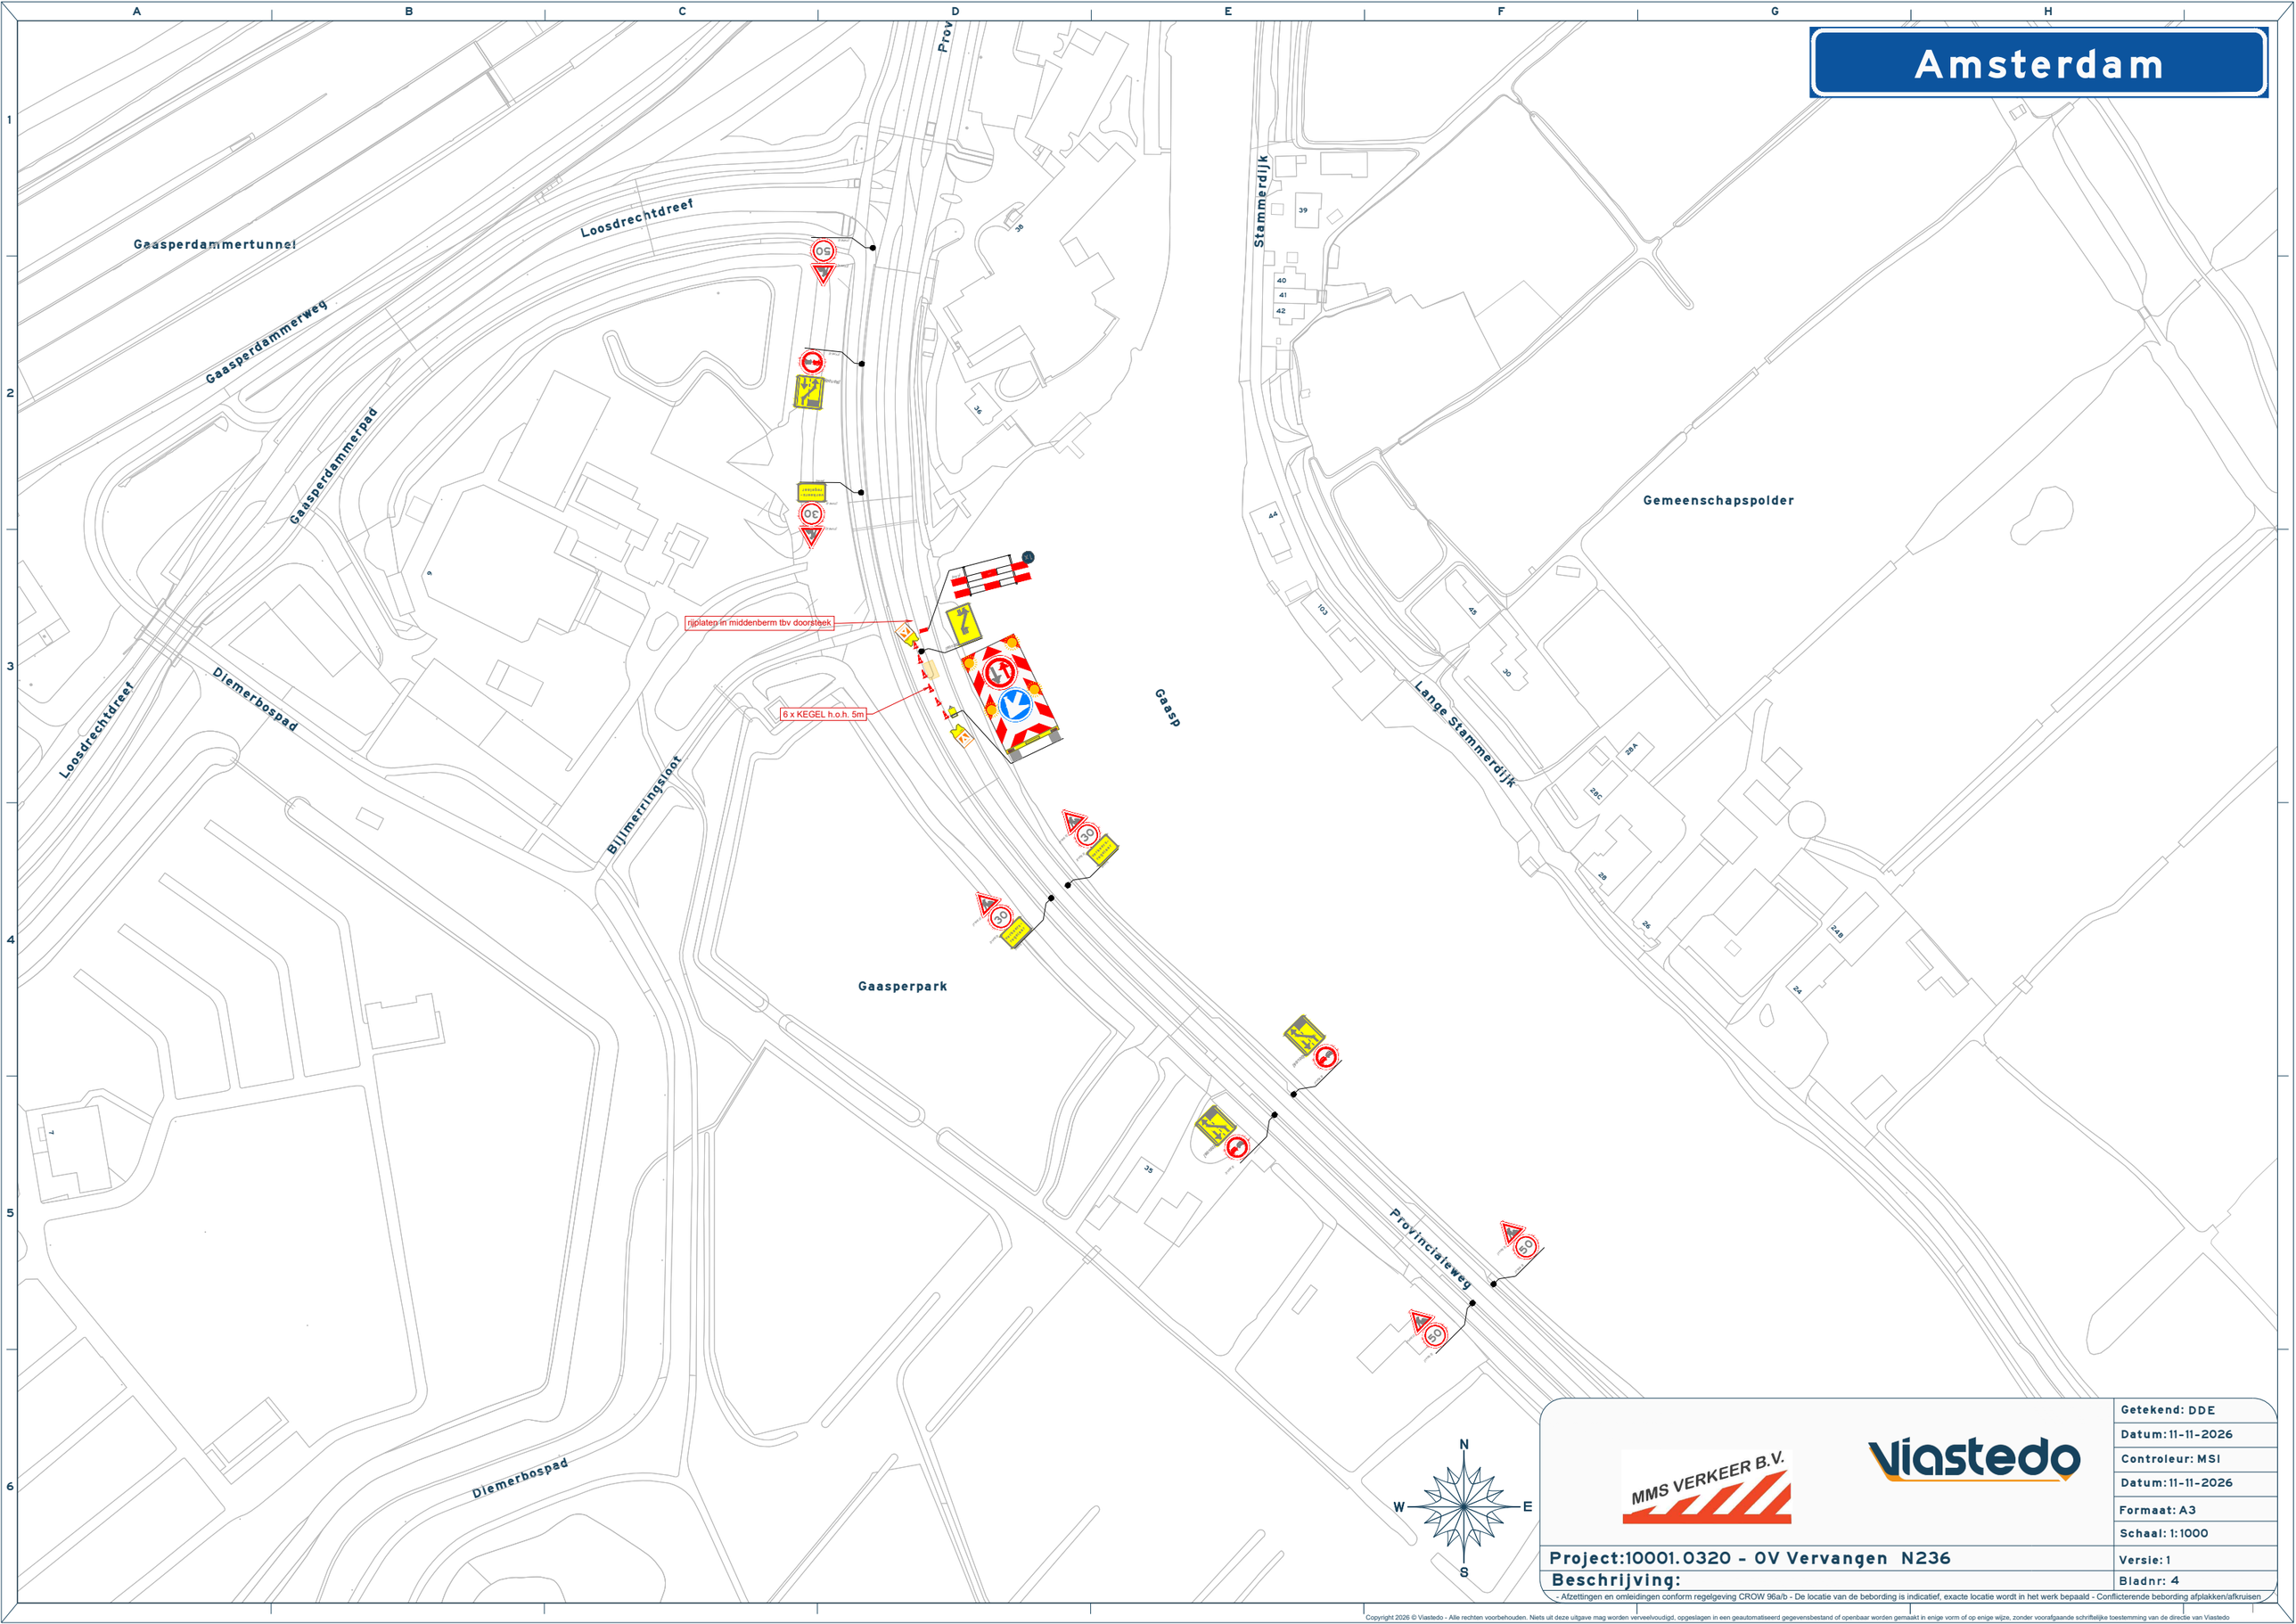


MMS VERKEER B.V.	Getekend: DDE
Viastedo	Datum: 11-11-2026
	Controleur: MSI
	Datum: 11-11-2026
	Formaat: A3
	Schaal: 1:1000
Project:10001.0320 - OV Vervangen N236	Versie: 1
Beschrijving:	Bladnr: 4

- Afzettingen en omleidingen conform regelgeving CROW 96a/b - De locatie van de bebording is indicatief, exacte locatie wordt in het werk bepaald - Conflicterende bebording afplakken/afkruisen

Copyright 2026 © Viastedo - Alle rechten voorbehouden. Niets uit deze uitgave mag worden verveelvoudigd, opgeslagen in een geautomatiseerd gegevensbestand of openbaar worden gemaakt in enige vorm of op enige wijze, zonder voorafgaande schriftelijke toestemming van de directie van Viastedo