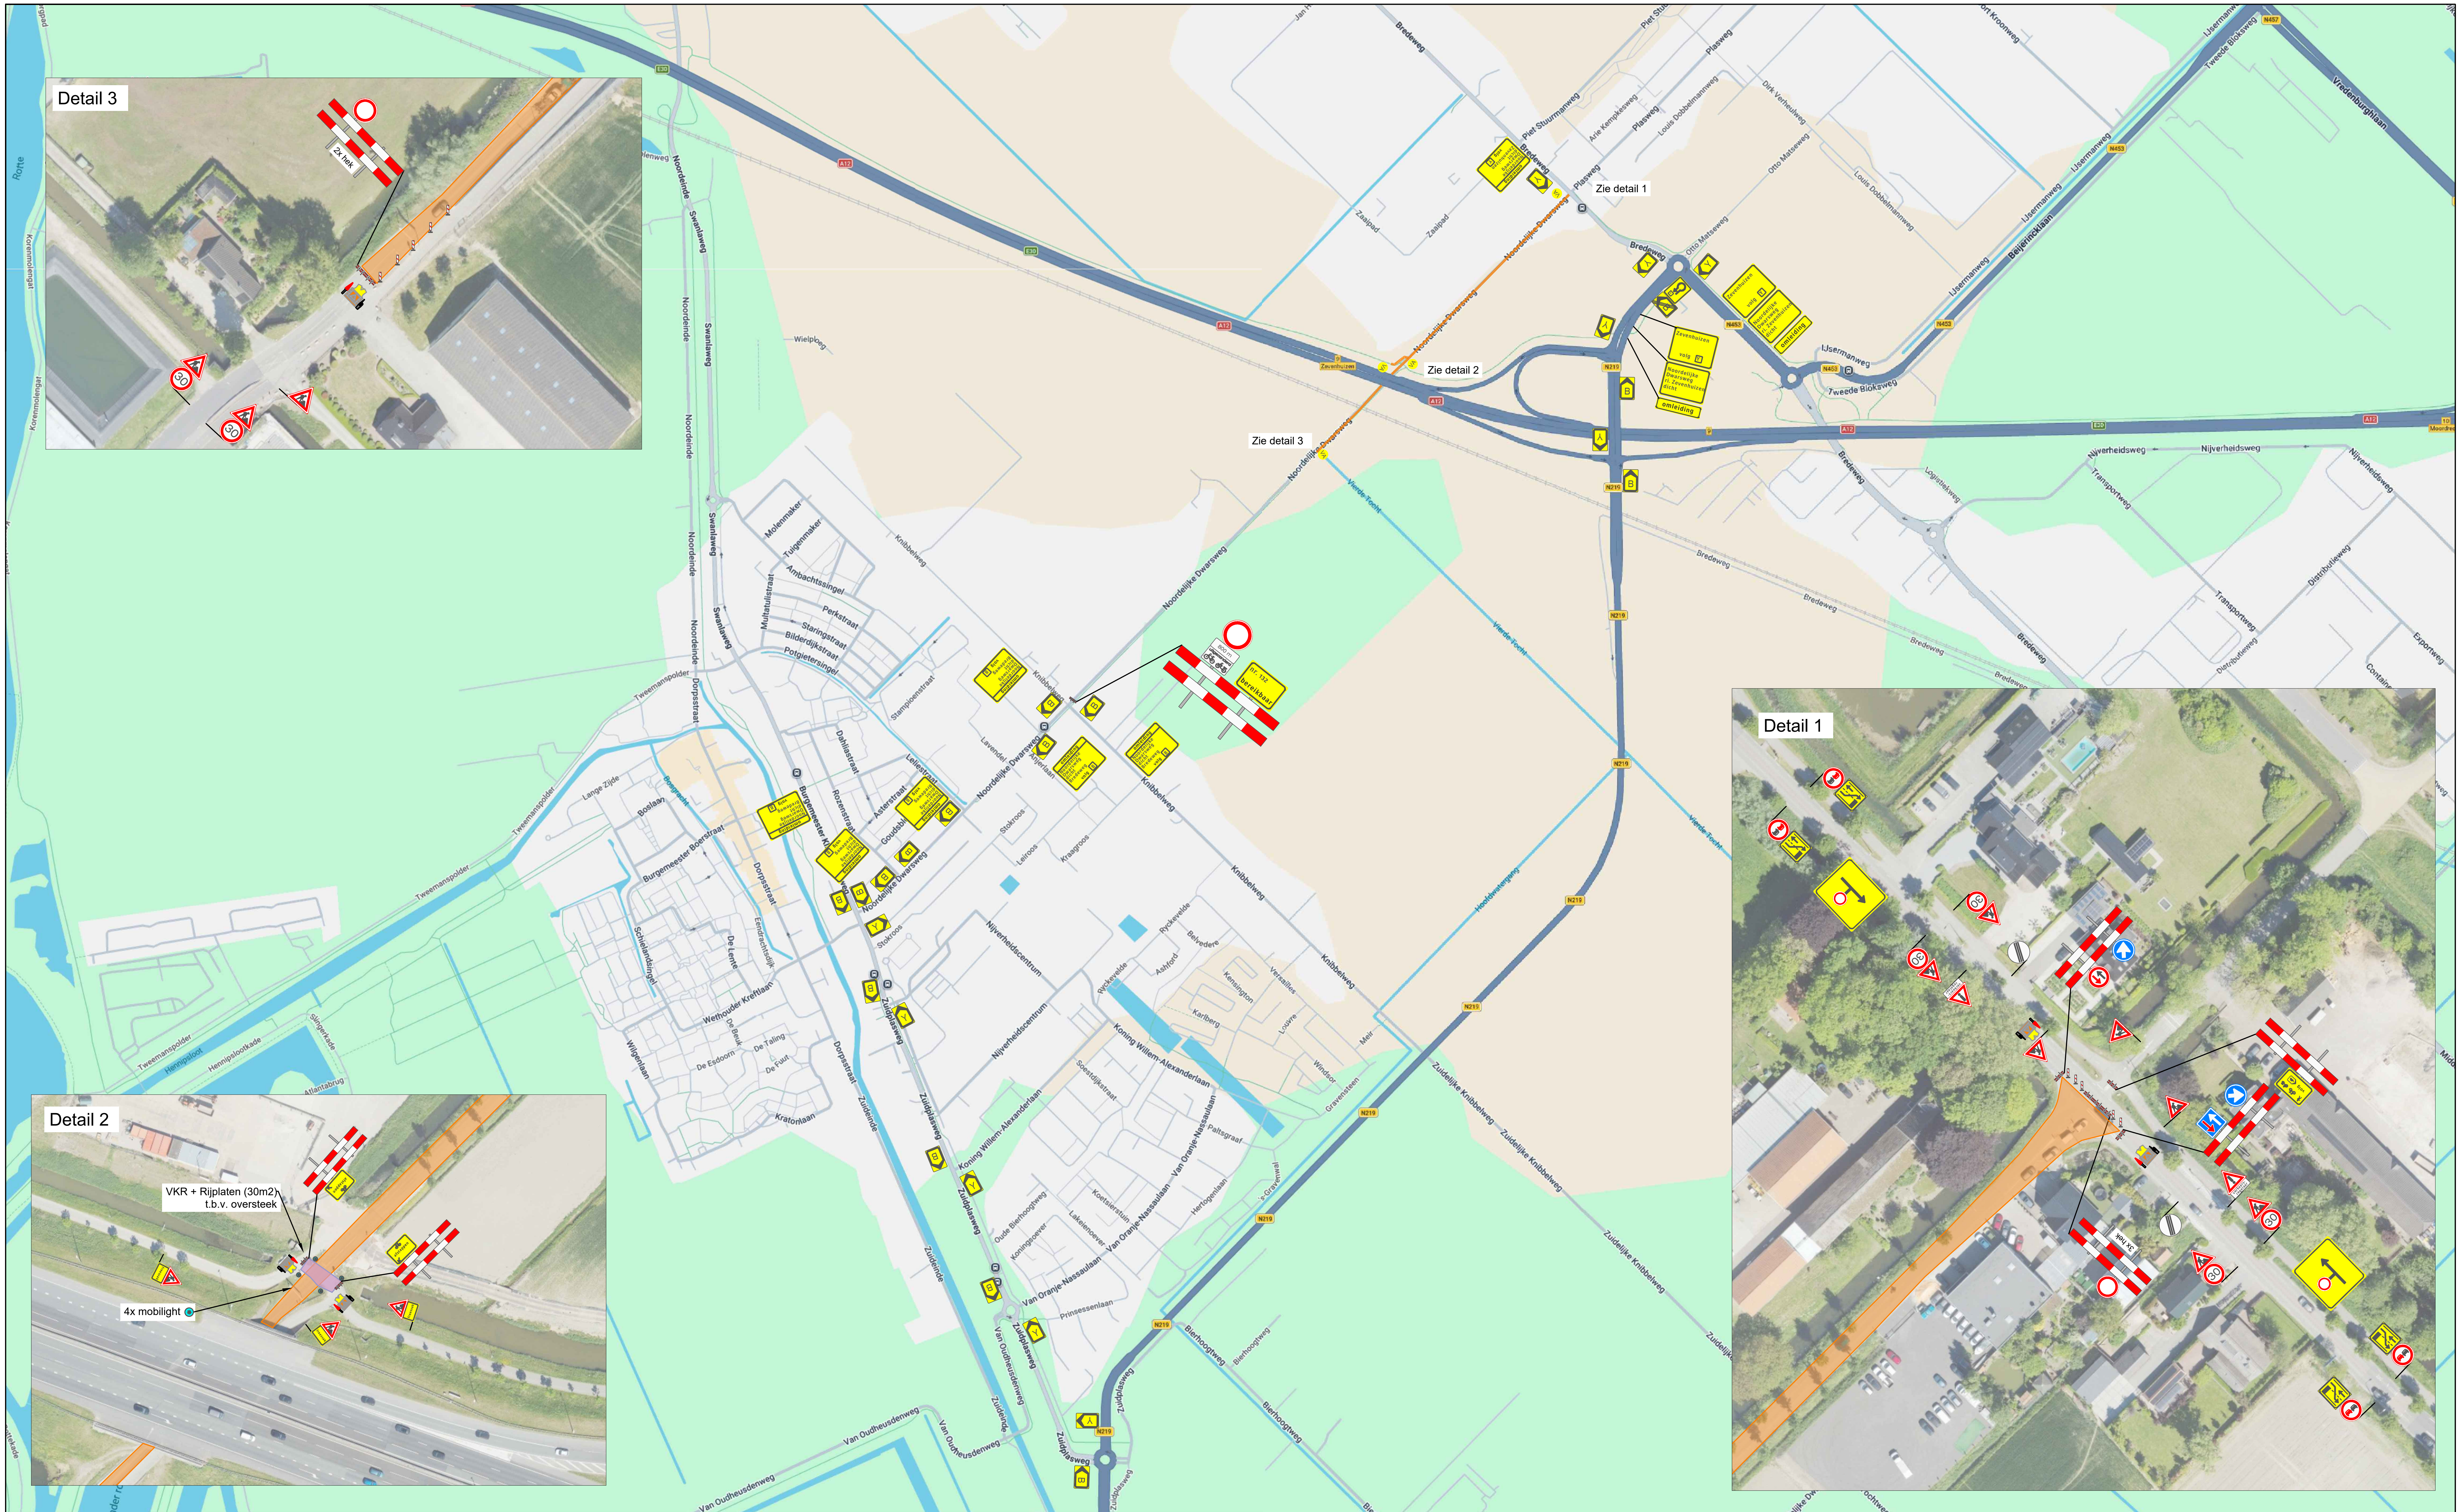


Legenda

werkvak

Deze weg is dicht

datum uitvoering

VA

Fietsomleiding zie tekening 26.0068-02

Project: Noordelijke Dwarsweg te Zevenhuizen		Opdrachtgever	Verkeersmaatregelen
Getekend: M. van Wijk		van gelder	Van der Wal B.V. Berkenwoude
Gecontroleerd: P. van der Wal			
Datum: 18-8-2026			
Revisie: V3	Datum: 10-9-2026	Tekeningnummer	
NCK.2022.838.BRL9101.N288		26.0068-01	