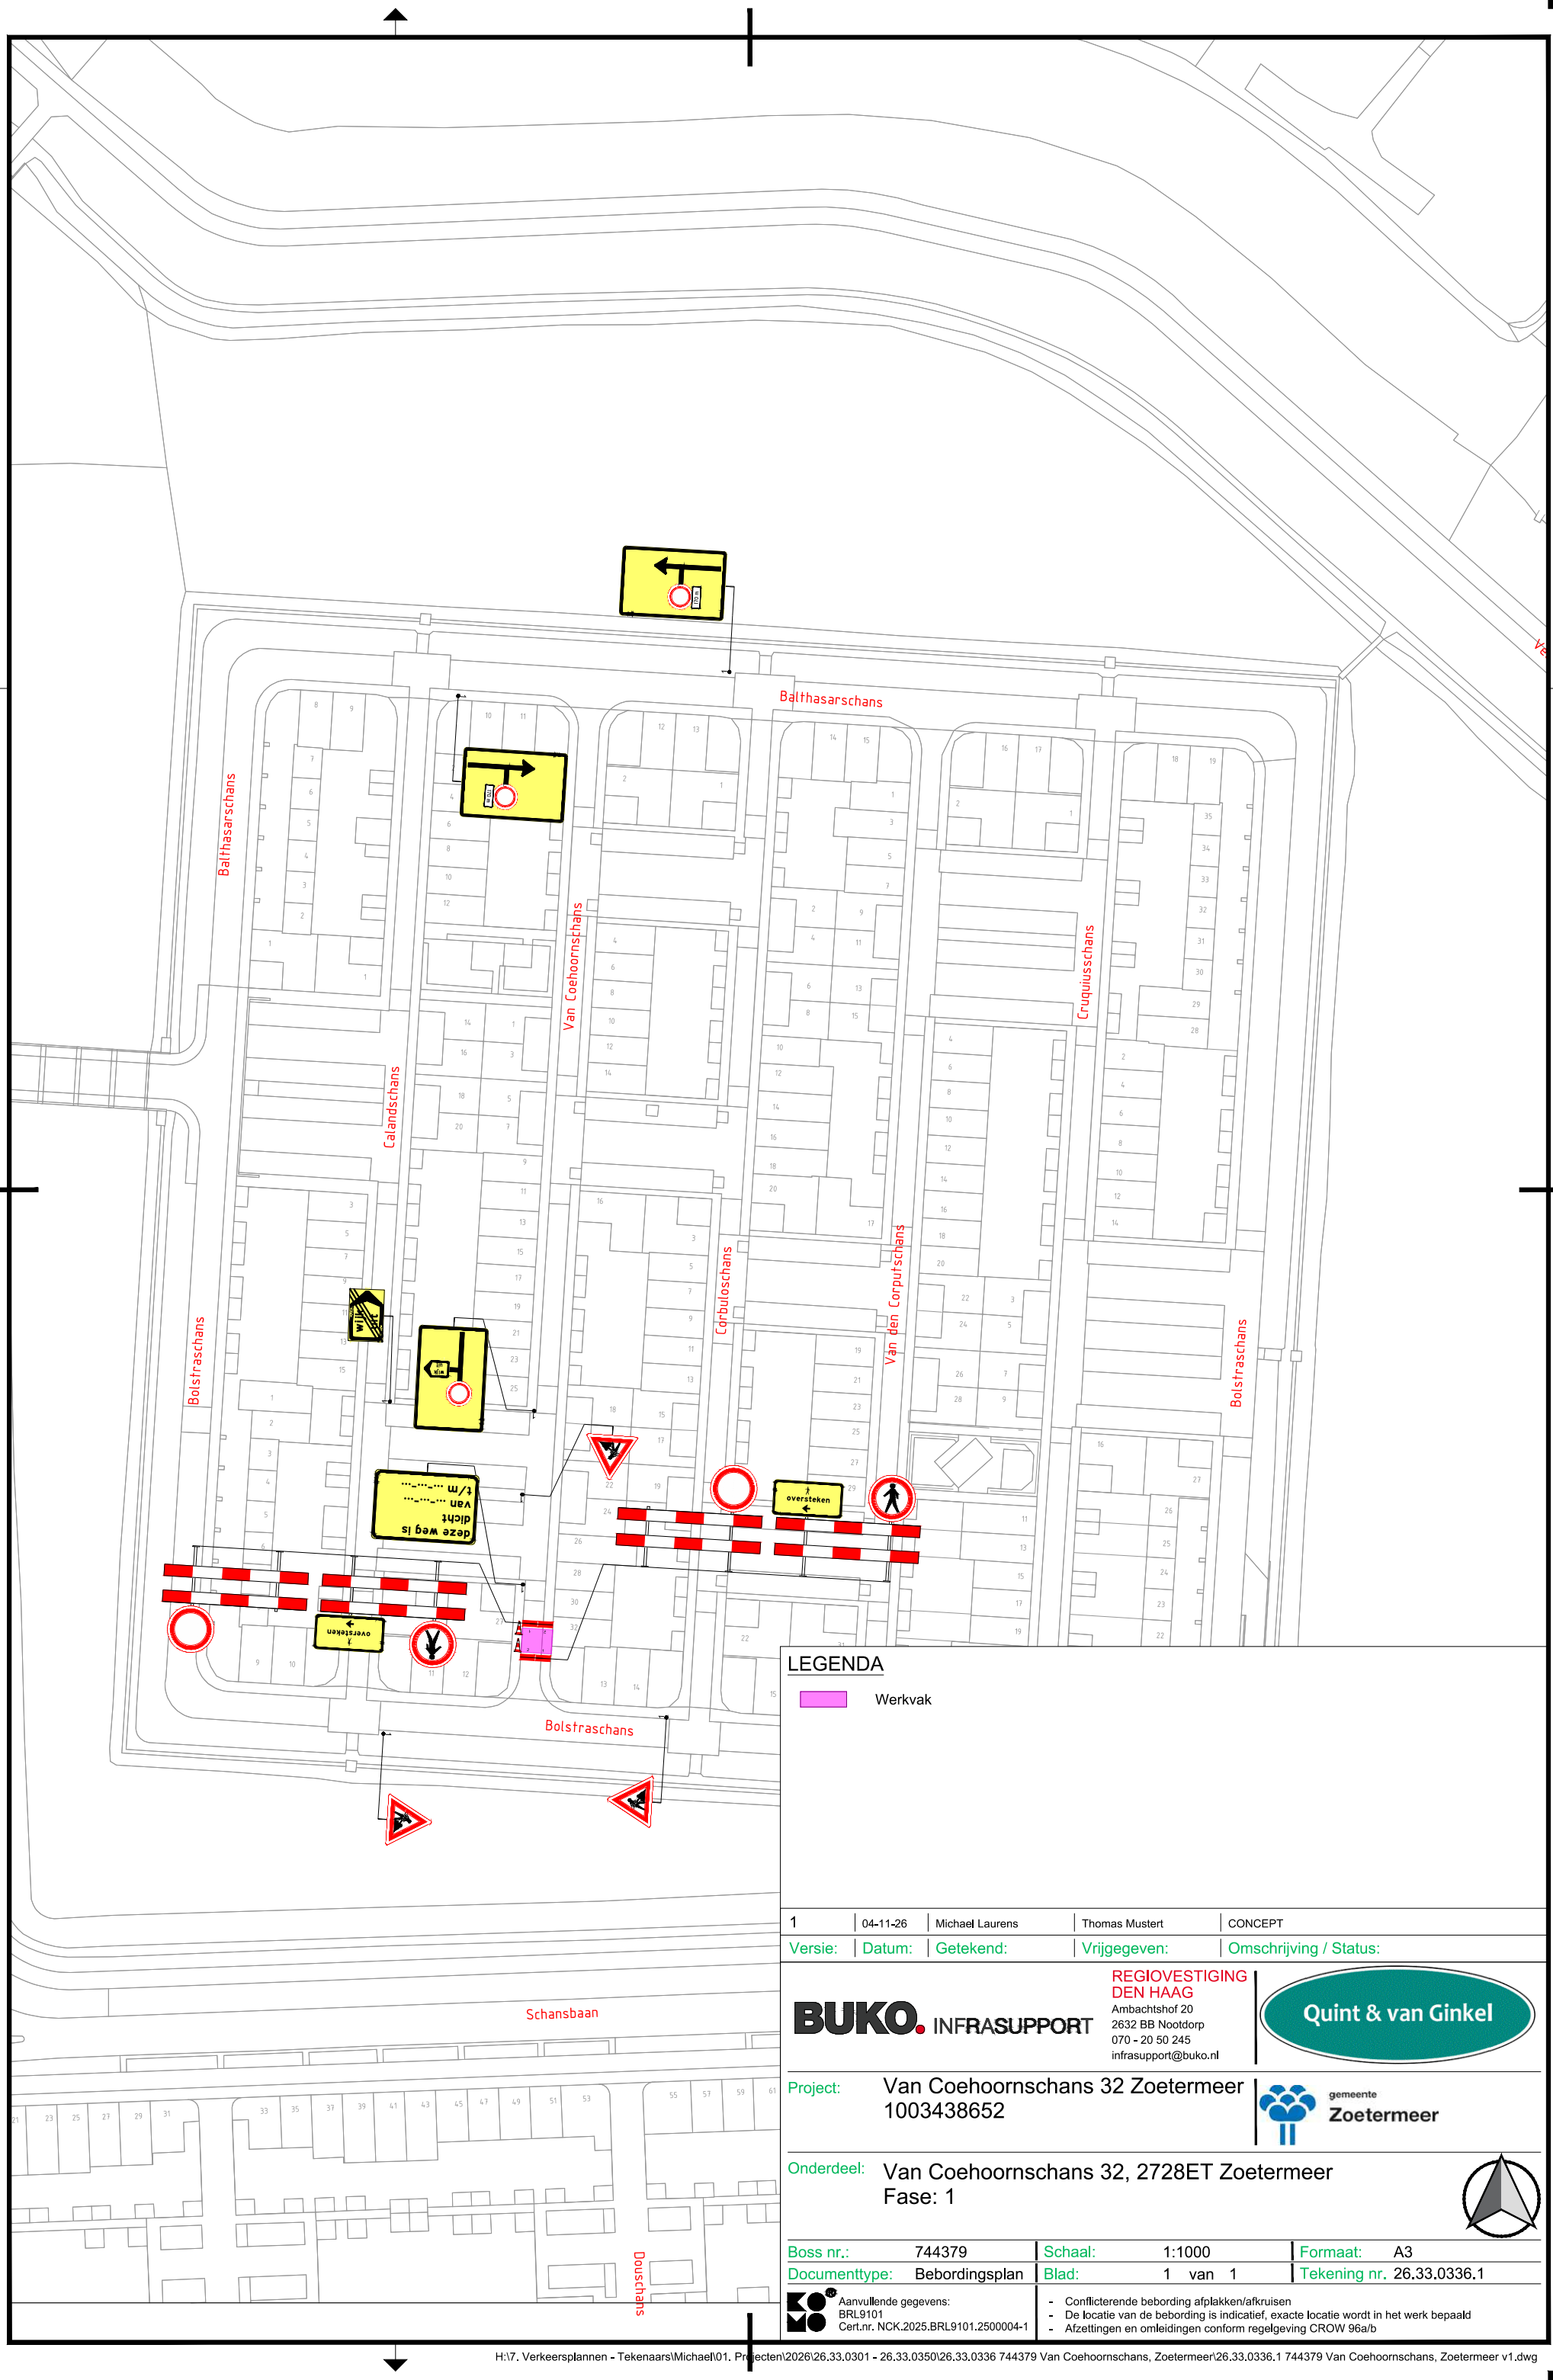


Versie:	Datum:	Getekend:	Vrijgegeven:	Omschrijving / Status:
1	04-11-26	Michael Laurens	Thomas Mustert	CONCEPT

BUKO. INFRASUPPORT

REGIOVESTIGING DEN HAAG
Ambachtshof 20
2632 BB Nootdorp
070 - 20 50 245
infrasupport@buko.nl

Quint & van Ginkel

Project: Van Coehoornschans 32 Zoetermeer
1003438652

gemeente Zoetermeer

Onderdeel: Van Coehoornschans 32, 2728ET Zoetermeer
Fase: 1

Boss nr.:	744379	Schaal:	1:1000	Formaat:	A3
Documenttype:	Bebordingsplan	Blad:	1 van 1	Tekening nr.	26.33.0336.1

Aanvullende gegevens:
BRL9101
Cert.nr. NCK.2025.BRL9101.2500004-1

- Conflicterende bebording afplakken/afkruisen
- De locatie van de bebording is indicatief, exacte locatie wordt in het werk bepaald
- Afzettingen en omleidingen conform regelgeving CROW 96a/b

H:\7. Verkeersplannen - Tekenaars\Michael\01. Projecten\2026\26.33.0301 - 26.33.0350\26.33.0336 744379 Van Coehoornschans, Zoetermeer\26.33.0336.1 744379 Van Coehoornschans, Zoetermeer v1.dwg