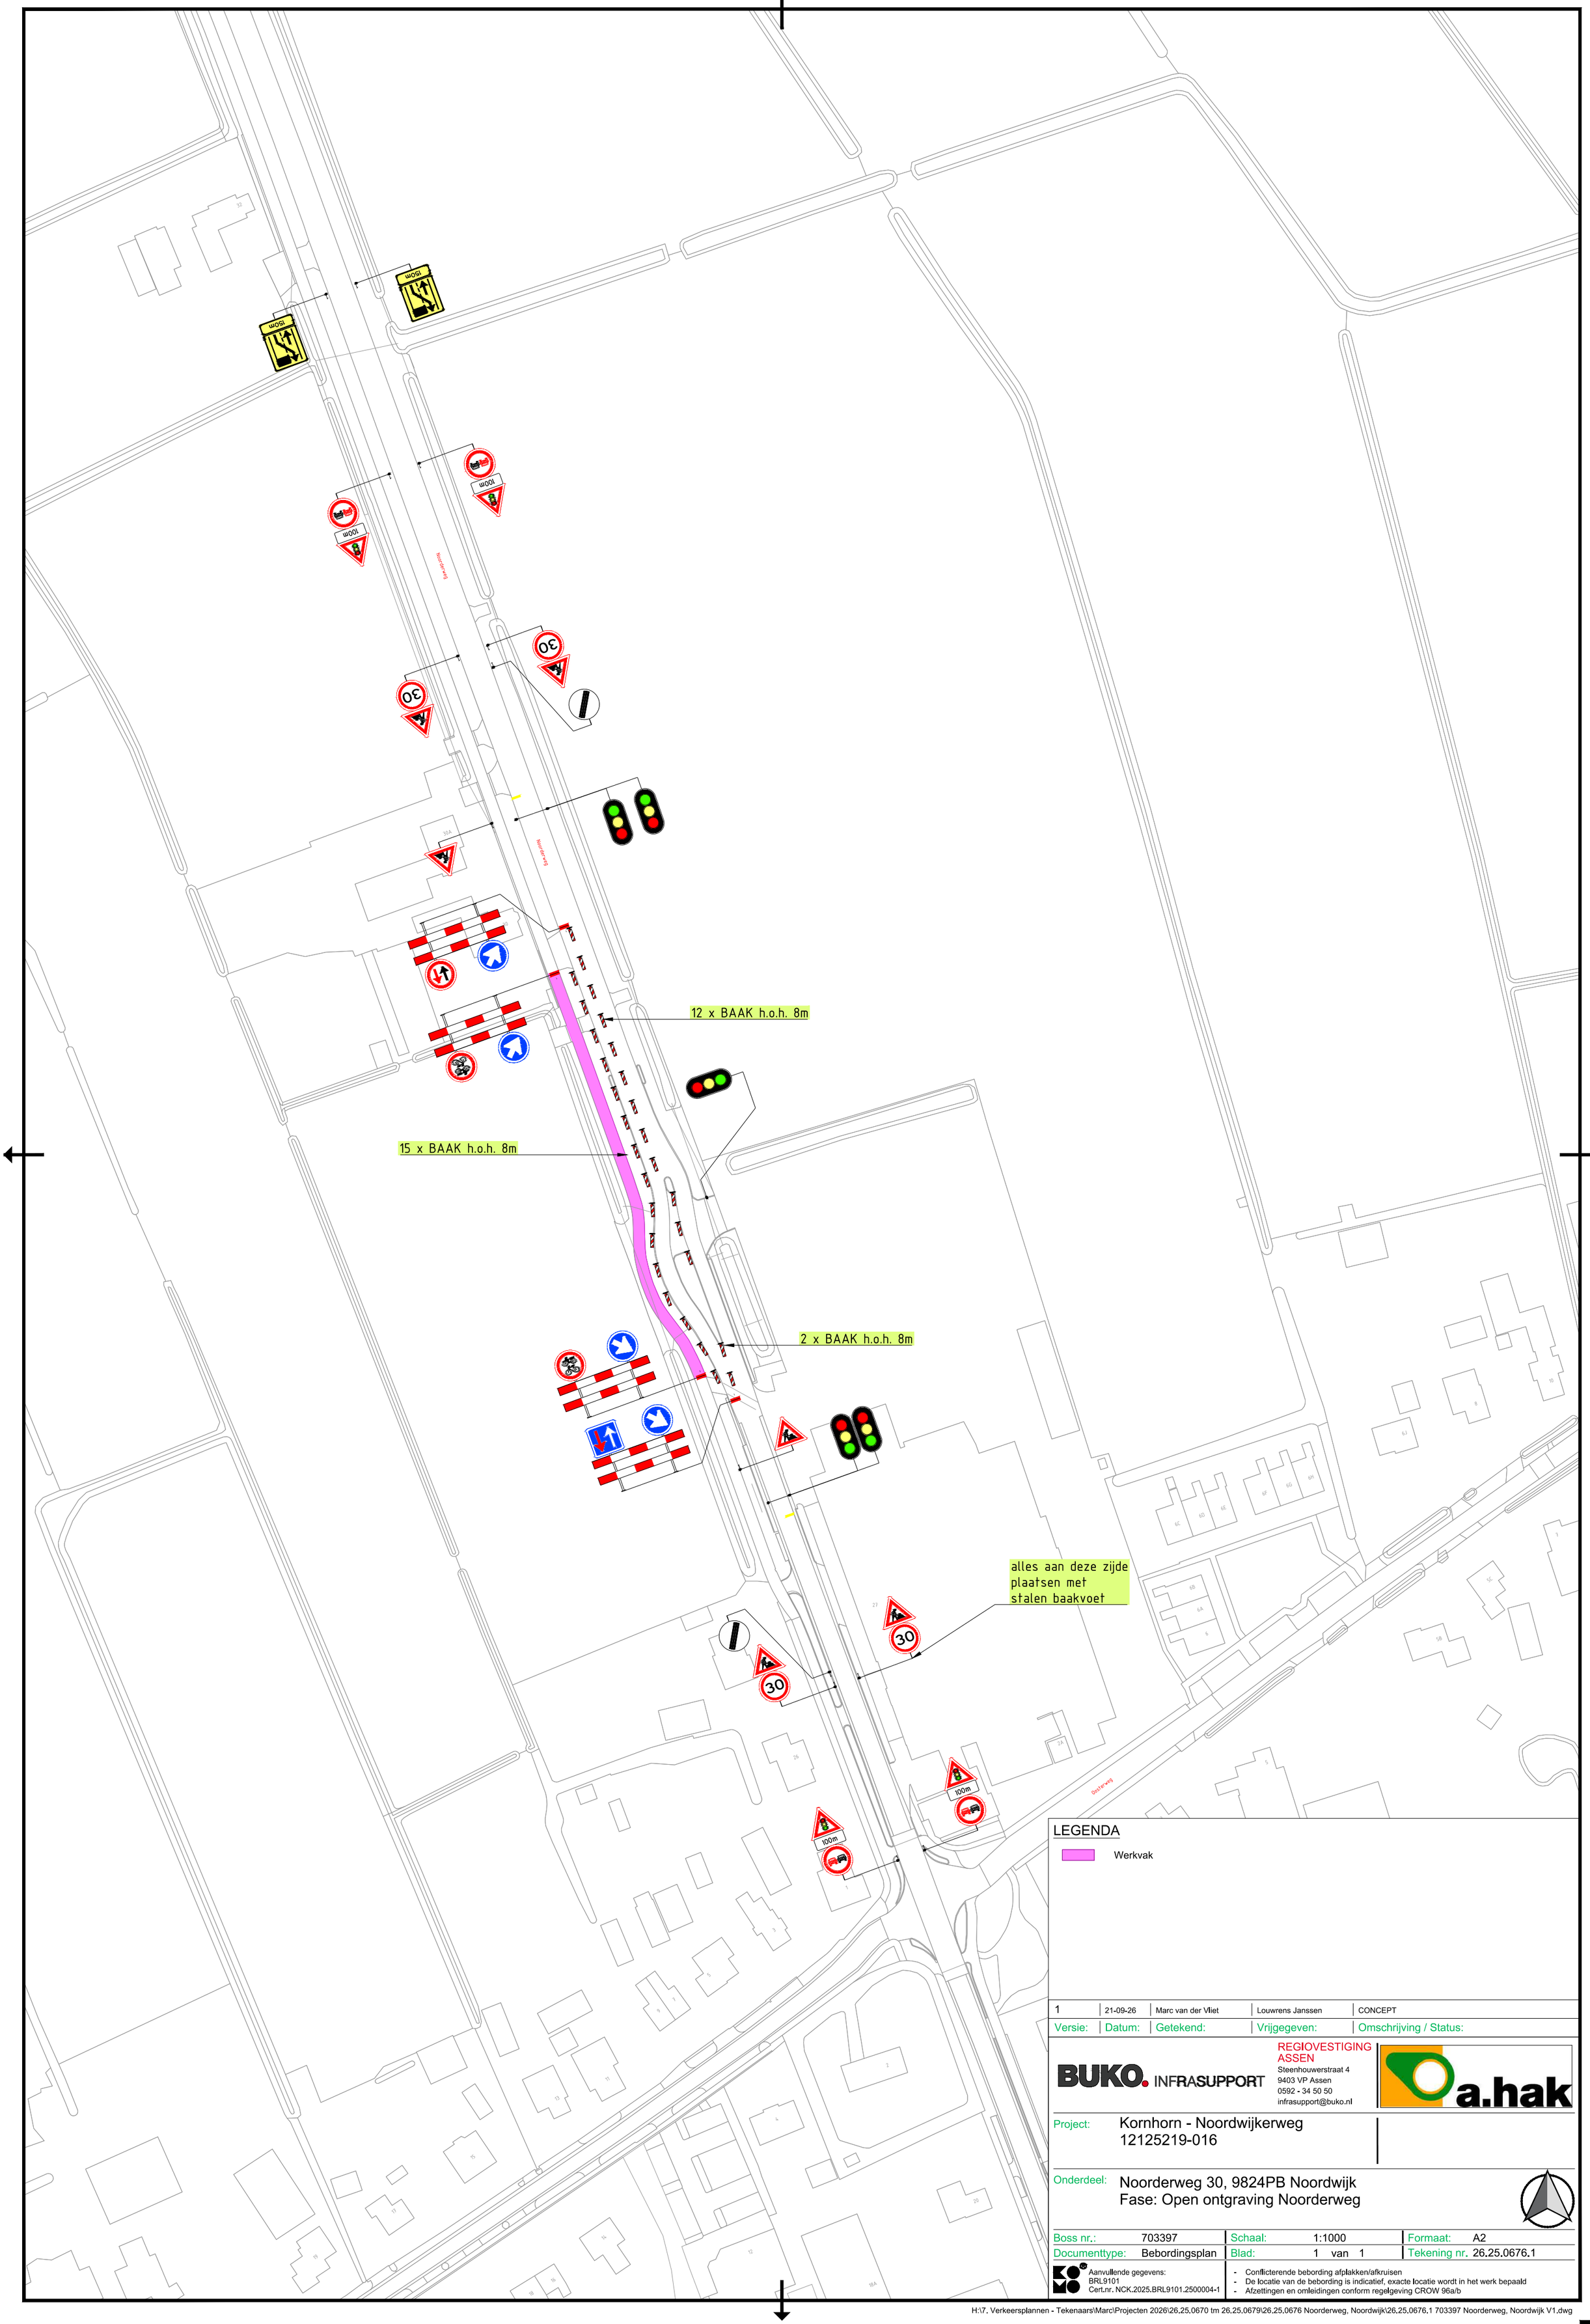


LEGENDA

Werkvak

Versie:	Datum:	Getekend:	Vrijgegeven:	Omschrijving / Status:
1	21-09-26	Marc van der Vliet	Louwrens Janssen	CONCEPT

BUKO. INFRASUPPORT

REGIOVESTIGING ASSEN
Steenhouwerstraat 4
9403 VP Assen
0592 - 34 50 50
infrasupport@buko.nl

a.hak

Project: Kornhorn - Noordwijkerweg
12125219-016

Onderdeel: Noorderweg 30, 9824PB Noordwijk
Fase: Open ontgraving Noorderweg

Boss nr.:	703397	Schaal:	1:1000	Formaat:	A2
Documenttype:	Bebordingsplan	Blad:	1 van 1	Tekening nr.	26.25.0676.1

Aanvullende gegevens:
BRL9101
Cert.nr. NCK.2025.BRL9101.2500004-1

- Conflicterende bebording afplakken/afkruisen
- De locatie van de bebording is indicatief, exacte locatie wordt in het werk bepaald
- Afzettingen en omleidingen conform regelgeving CROW 96a/b

H:\7. Verkeersplannen - Tekenaars\Marc\Projecten 2026\26.25.0670 tm 26.25.0679\26.25.0676 Noorderweg, Noordwijk\26.25.0676.1 703397 Noorderweg, Noordwijk V1.dwg